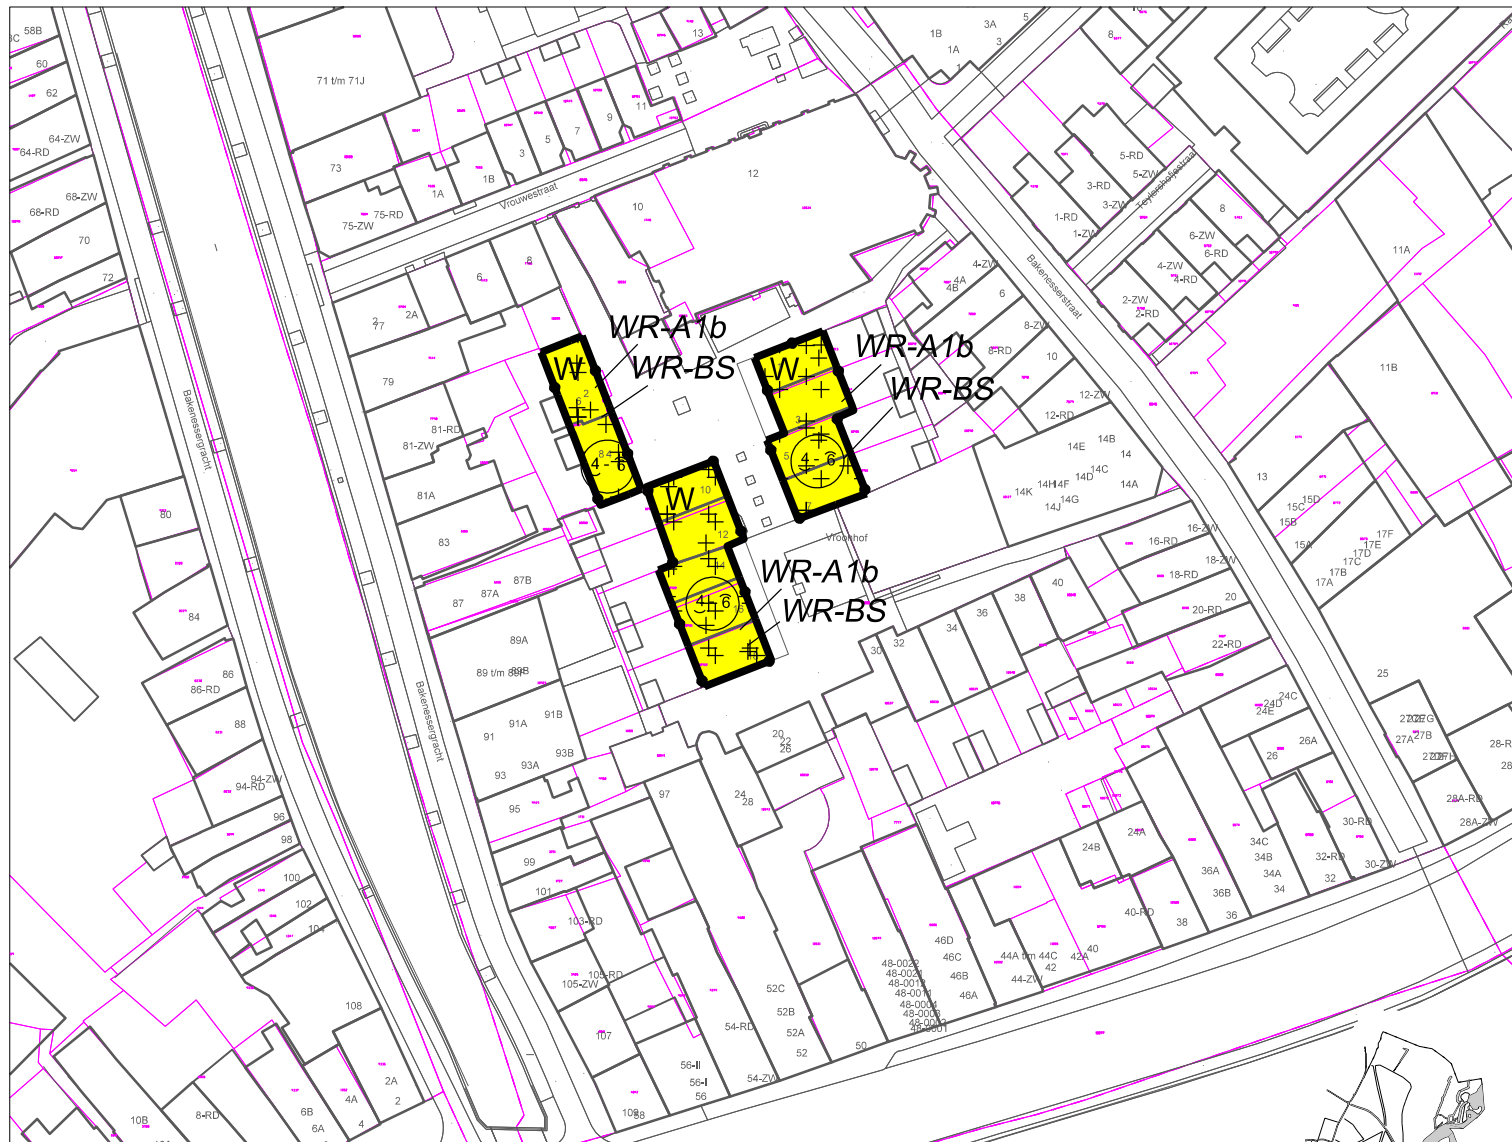


Besluitgebied (ged.) Veegplan Haarlem 2017


Besluitvlak Wonen

Besluitvlak Waarde - Archeologie 1B

Besluitvlak Waarde - Beschermd stadsgezicht

Besluitsubvlak bouwvlak

Besluitsubvlak minimale goothoogte (m) , maximale goothoogte (m)

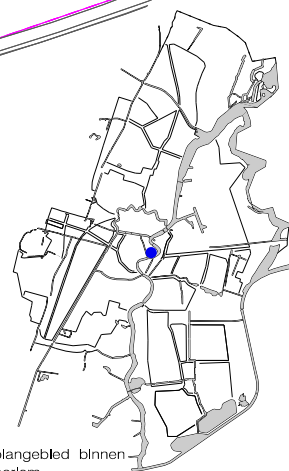

ligging van het plangebied binnen de gemeente Haarlem



OMGEVINGSBELEID

Beheersverordening:

Veegplan Haarlem 2017
Vroonhof 1 t/m 7 en 2 t/m 18



**Gemeente
Haarlem**

planfase:	vastgesteld	besluitdatum:	15-03-2018	besluitnummer:	2016/597914
datum:	26-06-2017	projectleider:	M.K.	IMRO-idn:	NL.IMRO.0392.BV0120001-va02
schaal:	n.v.t.	getekend:	M.H.		
formaat:	A4	gecontroleerd:	M.H.		
IMRO-norm:	2012				