
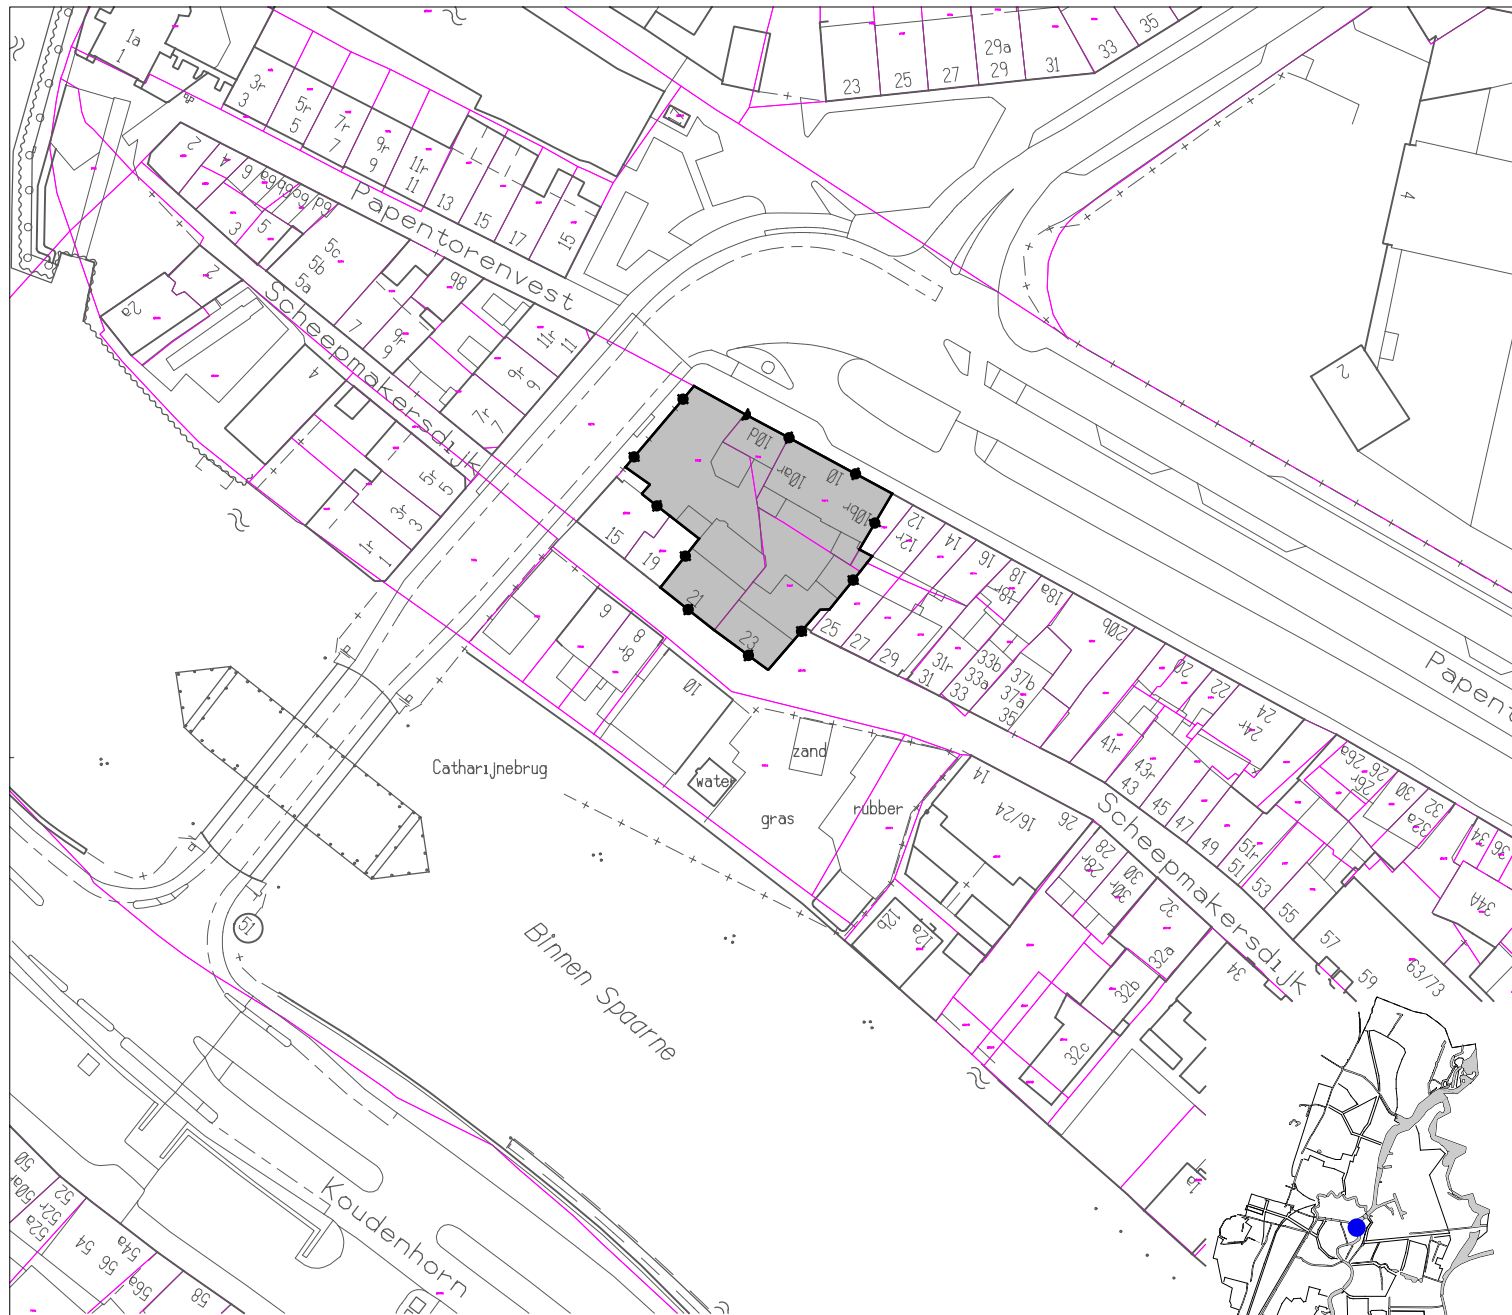


Omgevingsvergunning Papentorenvest en Scheepmakersdijk te Haarlem

Besluitvlak

Topografie

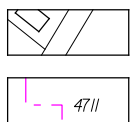

topografische ondergrond

kadastrale ondergrond

ligging van het plangebied binnen de gemeente Haarlem



RUIMTELIJK BELEID

Omgevingsvergunning :

Papentorenvest en Scheepmakersdijk te Haarlem



Haarlem

planfase : vastgesteld besluitdatum : 25-09-2012 besluitnummer : 2012/333306

datum : 30-10-2012

jurist afd. VVH:

IMRO-idn :

schaal : 1 : 1000

J.H.

NL.IMRO.0392.OV1080006-0003

formaat : A4

getekend :

gecontroleerd :

IMRO-norm : 2008

M.H.

E.L.