



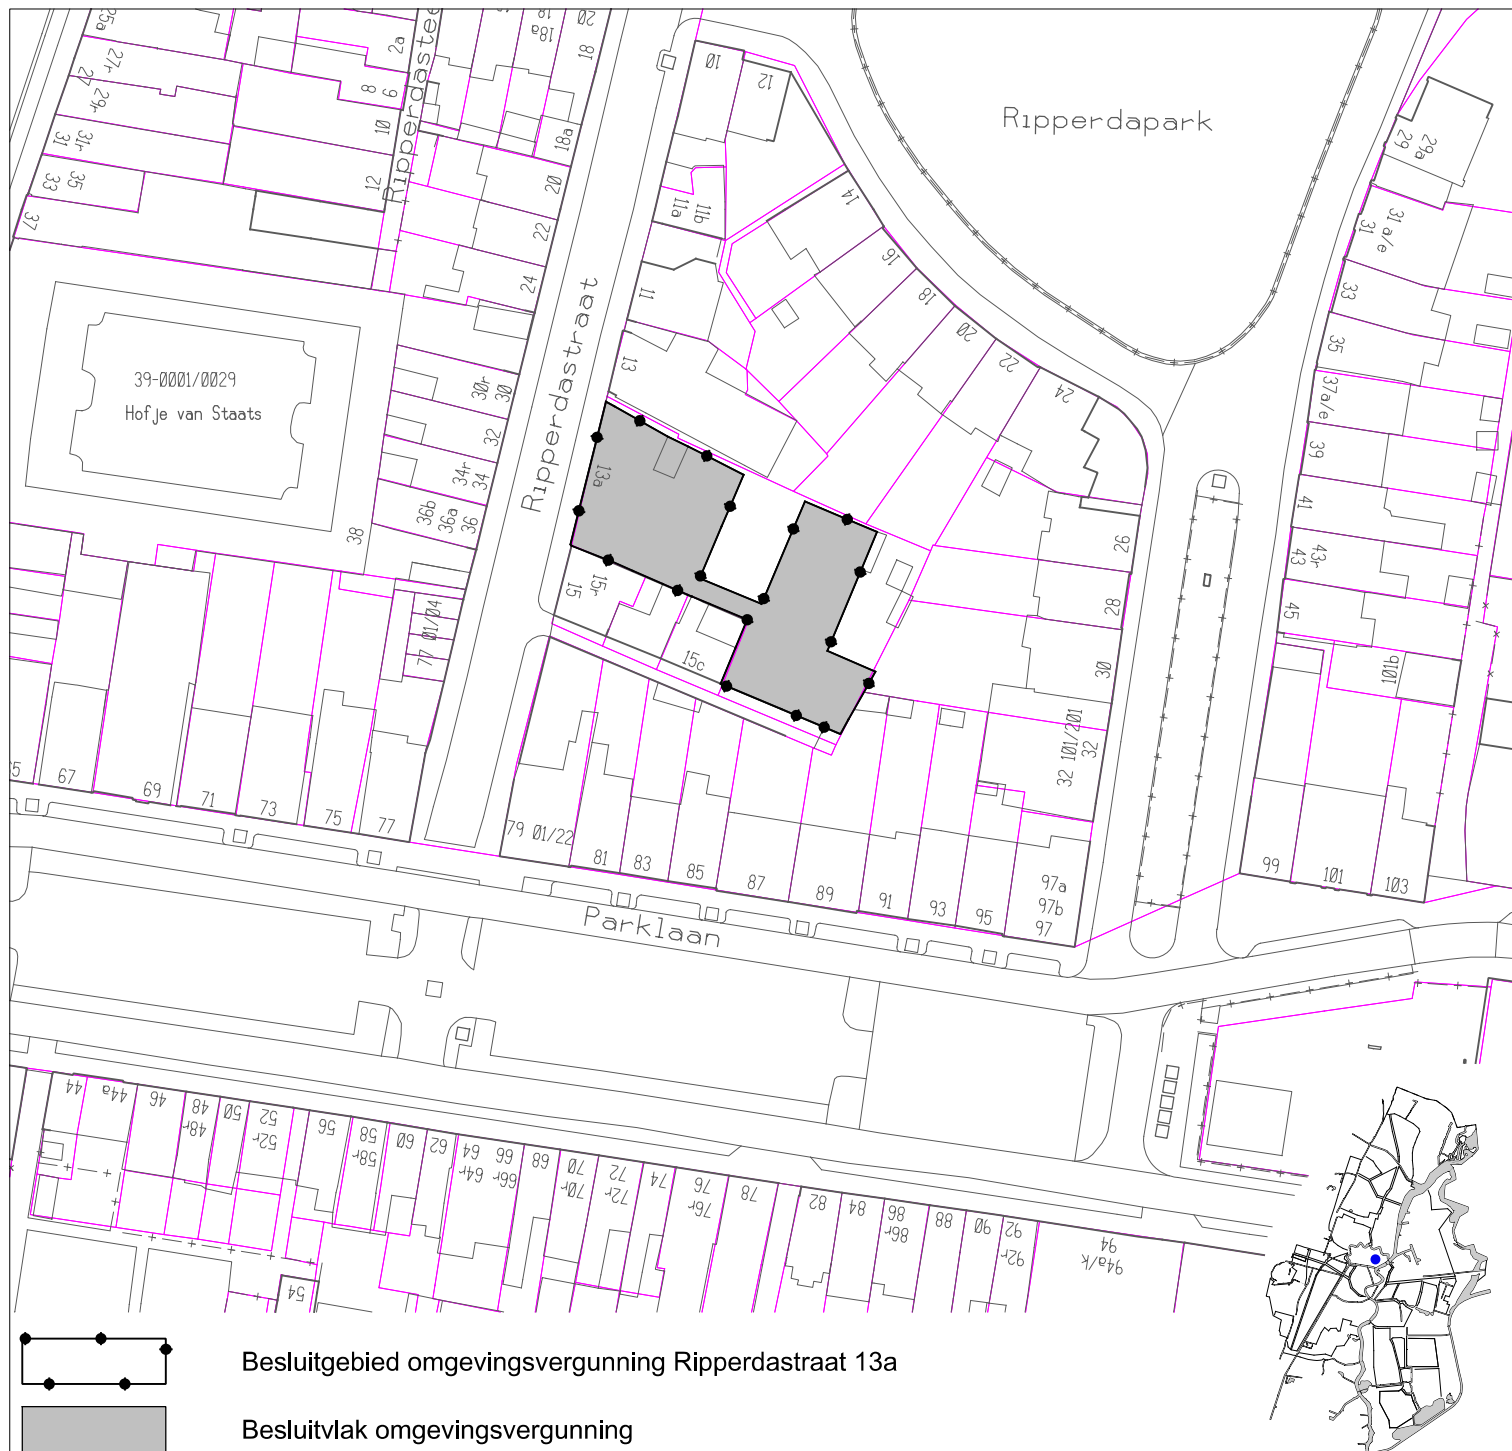


ligging van het plangebied binnen de gemeente Haarlem

Topografie

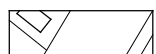

topografische ondergrond

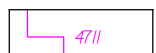

kadastrale ondergrond

RUIMTELIJK BELEID

Omgevingsvergunning :

Ripperdastraat 13a



Haarlem

planfase : vastgesteld besluitdatum : 24-03-2015 besluitnummer : 2015/114194

datum : 24-03-2015

jurist afd. VVH:

IMRO-idn :

schaal : 1 : 1000

Z.K.

NL.IMRO.0392.OV1120008-va01

formaat : A4

getekend :

gecontroleerd :

IMRO-norm : 2012

M.H.

E.L.