
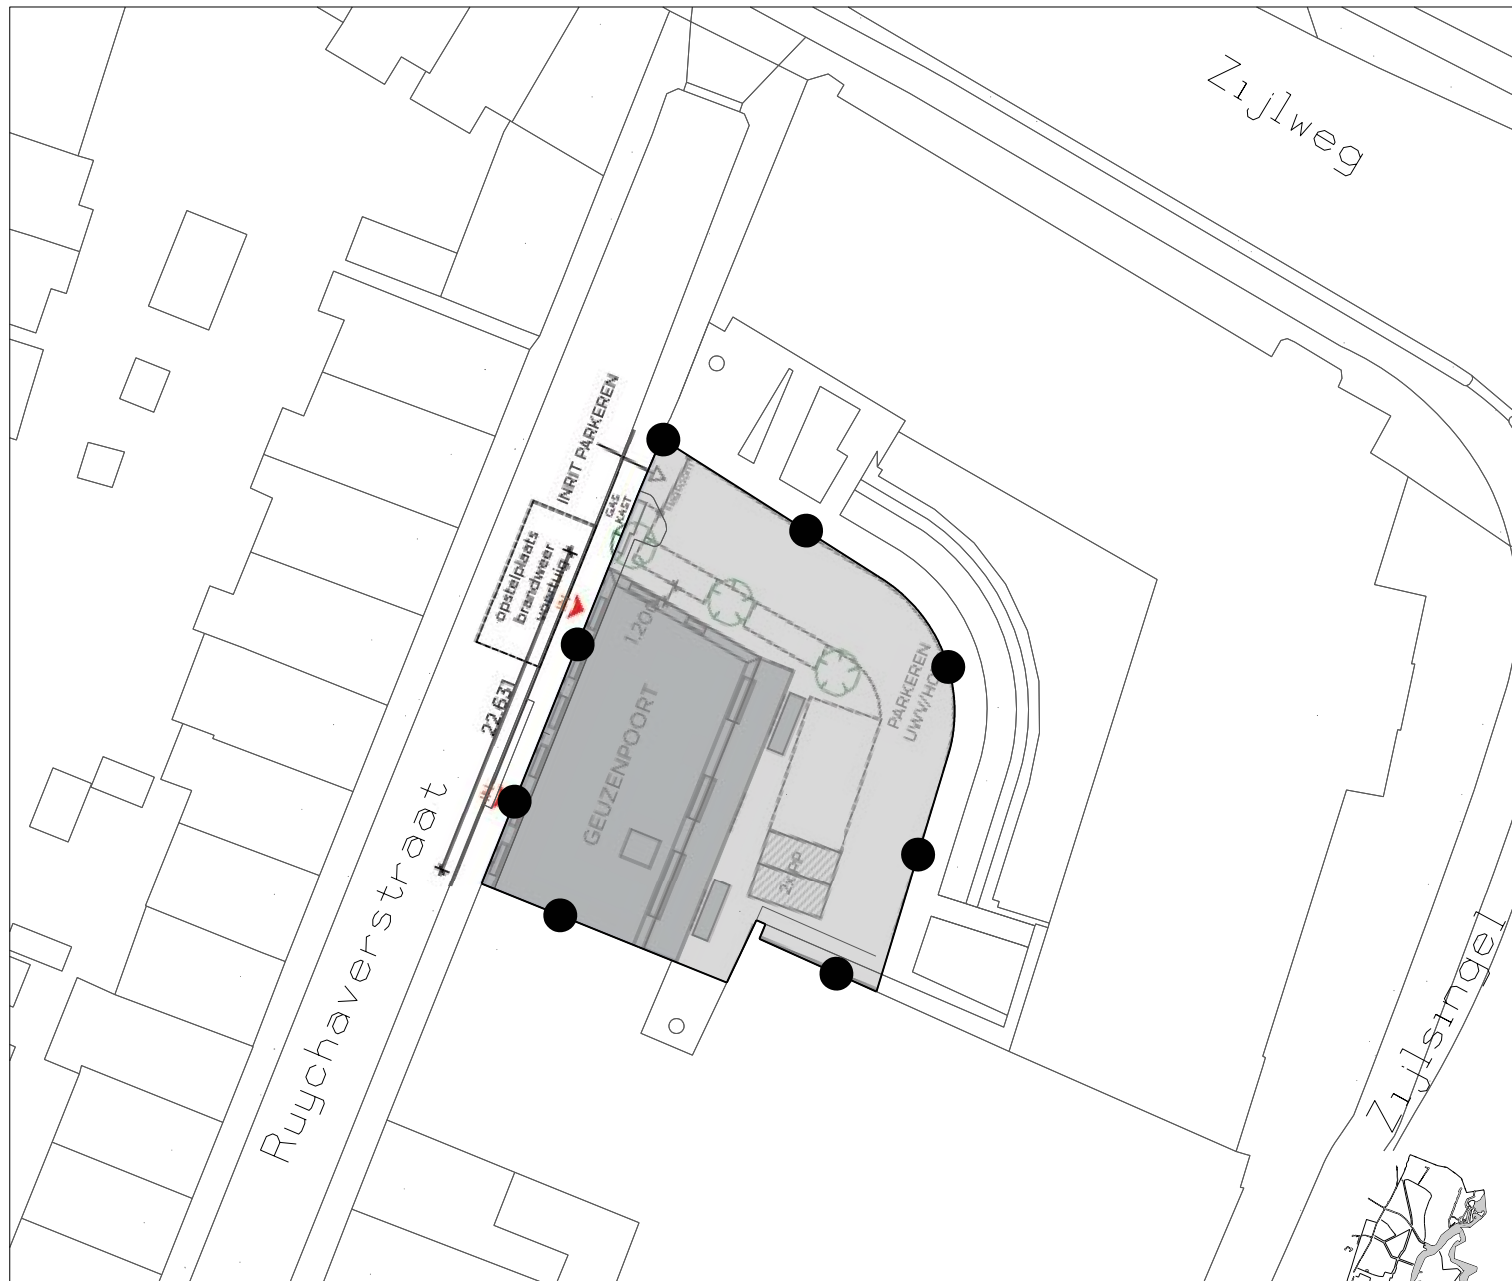



Besluitgebied omgevingsvergunning Zijlsingel 1, zijde Ruychaverstraat

Besluitvlak omgevingsvergunning

Topografie

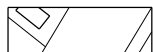

topografische ondergrond

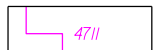

kadastrale ondergrond



ligging van het plangetrekkend binnen de gemeente Haarlem



RUIMTELIJK BELEID

Omgevingsvergunning :

Zijlsingel 1, zijde Ruychaverstraat



Haarlem

planfase : vastgesteld besluitdatum : 20-12-2016 besluitnummer : 2016/539047

datum : 30-05-2016

jurist afd. VVH:

IMRO-idn :

schaal : 1 : 500

A.v.H.

NL.IMRO.0392.OV2120007-va01

formaat : A4

getekend :

gecontroleerd :

IMRO-norm : 2012

M.H.

E.L.