



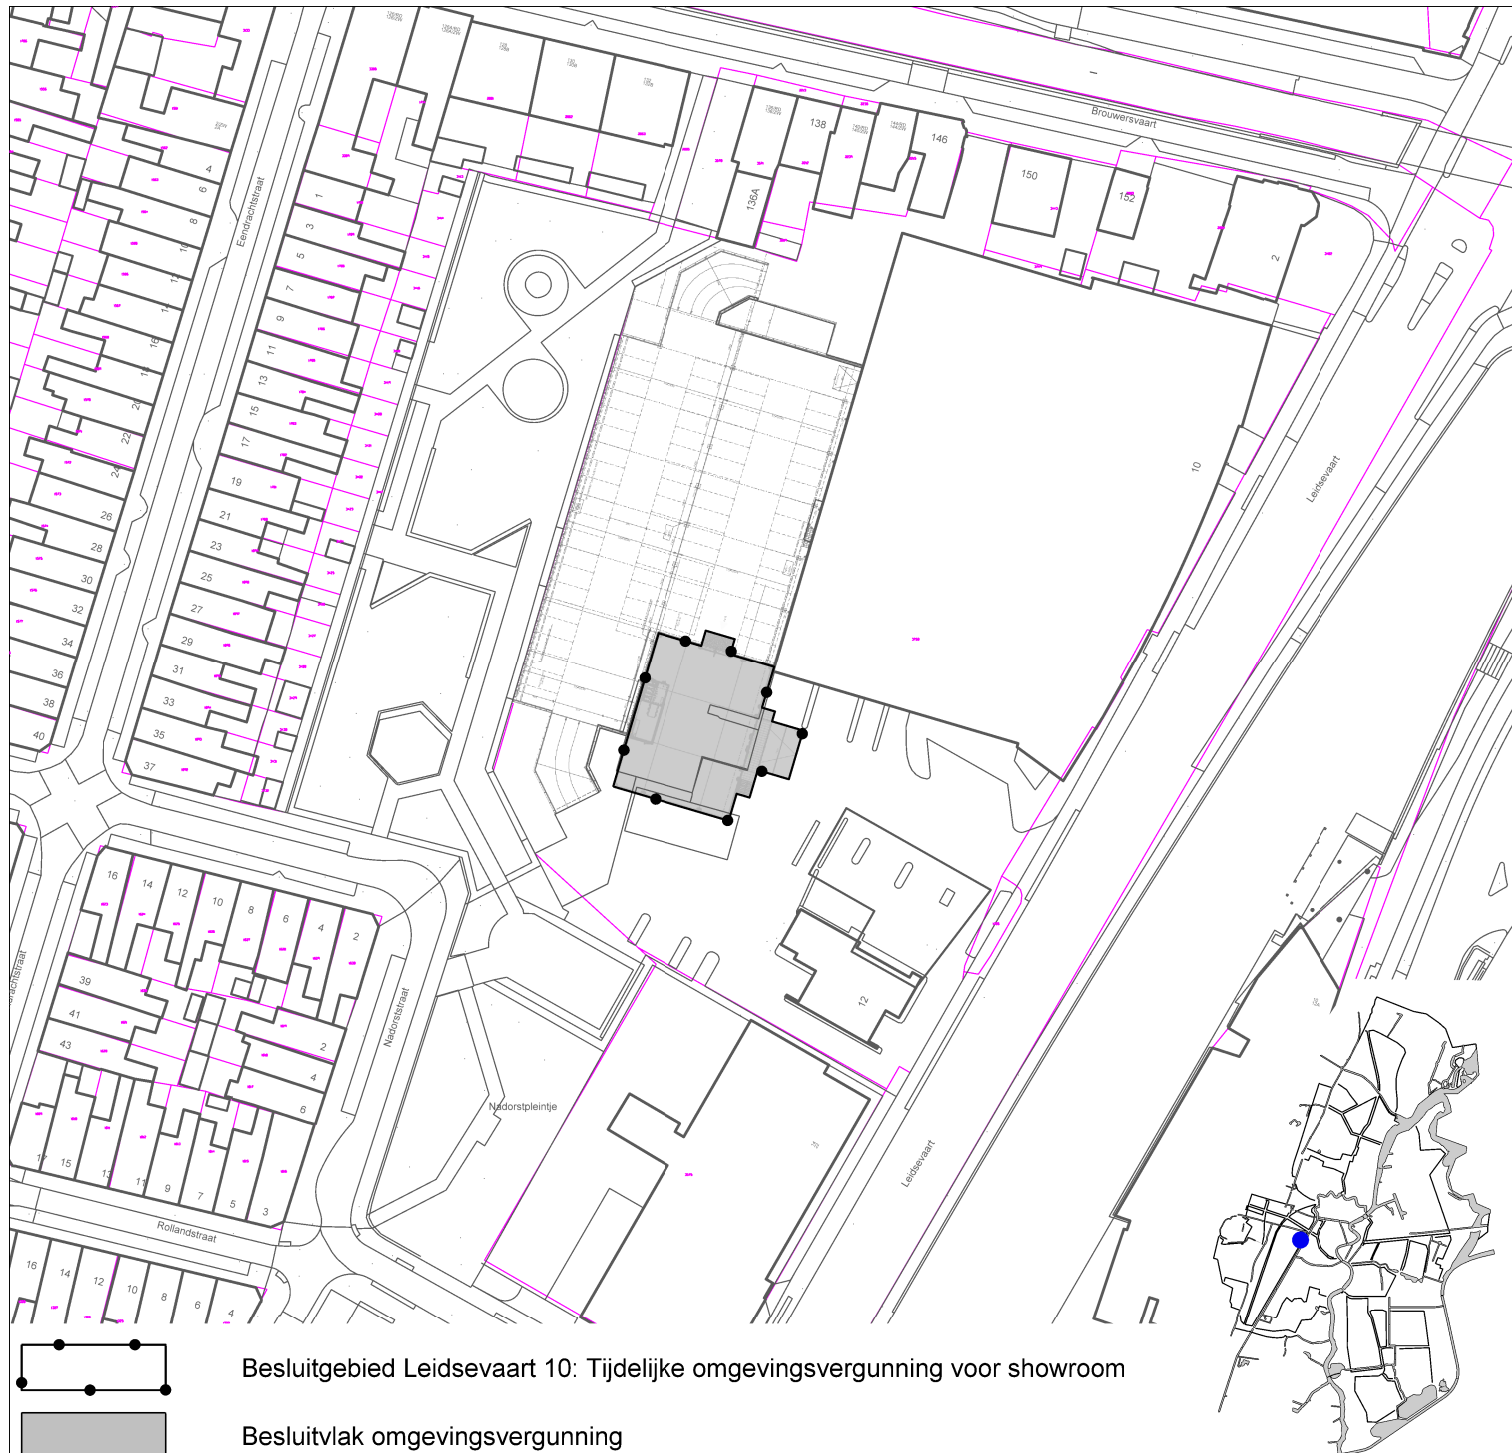


Besluitgebied Leidsevaart 10: Tijdelijke omgevingsvergunning voor showroom

Besluitvlak omgevingsvergunning

Topografie

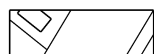

topografische ondergrond

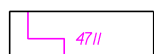

kadastrale ondergrond

ligging van het plangebied binnen de gemeente Haarlem



VERGUNNINGEN, TOEZICHT EN HANDHAVING

Omgevingsvergunning:

**Leidsevaart 10:
tijdelijke omgevingsvergunning voor
showroom**



**Gemeente
Haarlem**

planfase: vastgesteld

besluitdatum: 16-06-2022

besluitnummer: 2021-04411

datum: 08-04-2022

projectleider:

IMRO-idn:

schaal: 1 : 1000

A.v.H.

NL.IMRO.0392.OV2120008-va01

formaat: A4

getekend:

gecontroleerd:

IMRO-norm: 2012

M.H.

A.v.H.