

Haarlem

Formulierversie
2012.01

Aanvraaggegevens

Ingediende aanvraag/melding

Aanvraagnummer	457987
Aanvraagnaam	Wateringweg 66 / 233060
Uw referentiecode	-

Ingediend op	06-06-2012
Soort procedure	Reguliere procedure

Projectomschrijving	plaatsen bouwkeet
Opmerking	-
Gefaseerd	Nee
Blokkerende onderdelen weglaten	Nee
Persoonsgegevens openbaar maken	Nee
Bouwkosten openbaar maken	Nee
Bijlagen die later komen	-
Bijlagen n.v.t. of al bekend	-

Bevoegd gezag

Naam:	Gemeente Haarlem
Postadres:	Postbus 511 2003 PB Haarlem
Telefoonnummer:	023 511 5115
E-mailadres algemeen:	antwoord@haarlem.nl
Website:	www.haarlem.nl



Overzicht bijgevoegde modulebladen

Aanvraaggegevens

Aanvragergegevens

Locatie van de werkzaamheden

Werkzaamheden en onderdelen

Bouwkeet, bouwboard, steiger of andere hulpconstructie voor bouw-, sloop of
aanlegwerkzaamheden plaatsen

- Bouwen

Bijlagen



Haarlem

Formuliertersie
2012.01

Bouwen

Bouwkeet, bouwborb, steiger of andere hulpconstructie
voor bouw-, sloop of aanlegwerkzaamheden plaatsen

1 De bouwwerkzaamheden

Wat is er op het bouwwerk van
toepassing?

- ☐ Het wordt geheel vervangen
☐ Het wordt gedeeltelijk vervangen
☒ Het wordt nieuw geplaatst

Eventuele toelichting

Nieuwe keet t.b.v. diverse projecten in Haarlem.

Hebt u voor deze
bouwwerkzaamheden al eerder
een vergunning aangevraagd?

- ☐ Ja
☒ Nee

2 Plaats van het bouwwerk

Waar gaat u bouwen?

Terrein

3 Seizoensgebonden en tijdelijke bouwwerken

Gaat het om een
seizoensgebonden bouwwerk?

- ☐ Ja
☒ Nee

Gaat het om een tijdelijk
bouwwerk?

- ☒ Ja
☐ Nee

Hoeveel jaar blijft het bouwwerk op
de locatie bestaan?

10

4 Gebruik

Waar gebruikt u het bouwwerk en/
of terrein momenteel voor?

- ☐ Wonen
☒ Overige gebruiksfuncties

Geef aan waar u het bouwwerk en/
of terrein momenteel voor gebruikt.

opstal

Waar gaat u het bouwwerk voor
gebruiken?

- ☐ Wonen
☒ Overige gebruiksfuncties

Geef aan waar u het bouwwerk
voor gaat gebruiken.

kantoor/vergader ruimte projectleiding

5 Gebruiksfuncties

In onderstaande tabel staan in de eerste kolom mogelijke gebruiksfuncties die in een bouwwerk kunnen voorkomen. Vul voor alle gebruiksfuncties die voor u van toepassing zijn het aantal personen, de totale gebruiksoppervlakte en de totale vloeroppervlakte van het verblijfsgebied in m² in hele getallen in.

Gebruiksfunctie	Aantal personen	Gebruiksoppervlakte (m ²)	Verblijfsoppervlakte (m ²)
Bijeenkomst	10	16	
Cel			
Gezondheidszorg			
Industrie			
Kantoor	6	90	
Logies			
Onderwijs			
Sport			
Winkel			
Overige gebruiksfuncties			

6 Uiterlijk bouwwerk/welstand

Beschrijf van de onderstaande onderdelen de materialen en kleuren die u voor het bouwwerk gebruikt. U mag het veld leeg laten als u materialen en kleuren in de bijlagen vermeldt

Onderdelen	Materiaal	Kleur
Gevels	hout	wit
- Plint gebouw	hout	wit
- Gevelbekleding	hout	wit
- Borstweringen	hout	wit
- Voegwerk		
Kozijnen	hout	wit
- Ramen	hout	wit
- Deuren	hout	wit
- Luiken	kunststof	wit
Balkonhekken		
Dakgoten en boeidelen	PVC	grijs
Dakbedekking	PVC	grijs

Vul hier overige onderdelen en bijbehorende materialen en kleuren in.

7 Mondeling toelichten

Ik wil mijn bouwplan mondeling toelichten voor de welstandscommissie/stadsbouwmeester.

☐ Ja
☒ Nee

8 Kosten

Wat zijn de geschatte kosten voor de bouwwerkzaamheden in euro's (exclusief BTW)? 25000,00



Formulierversie
2012.01

Bijlagen


Formele bijlagen

Naam bijlage	Type	Datum ingediend	Status document




Haarlem

PLATTEGROND 5x25


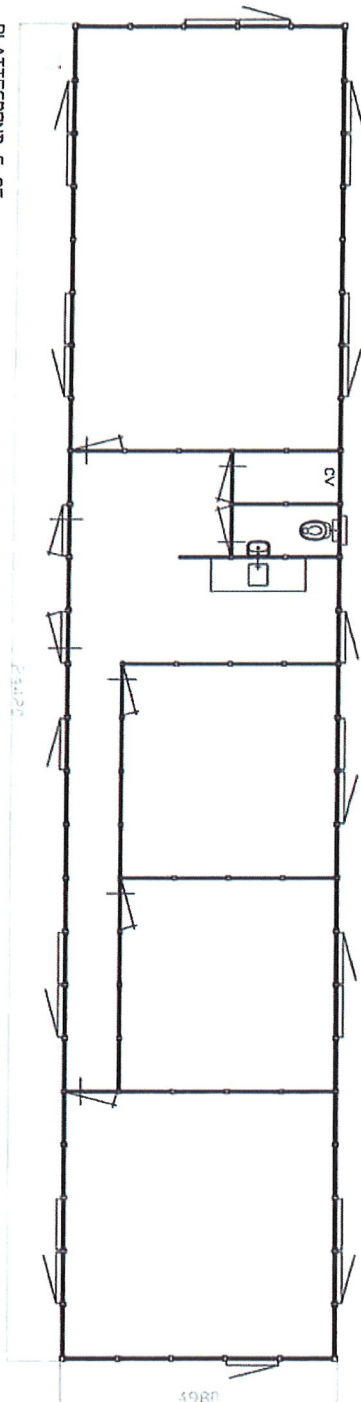


PLATTEGROND 5x21

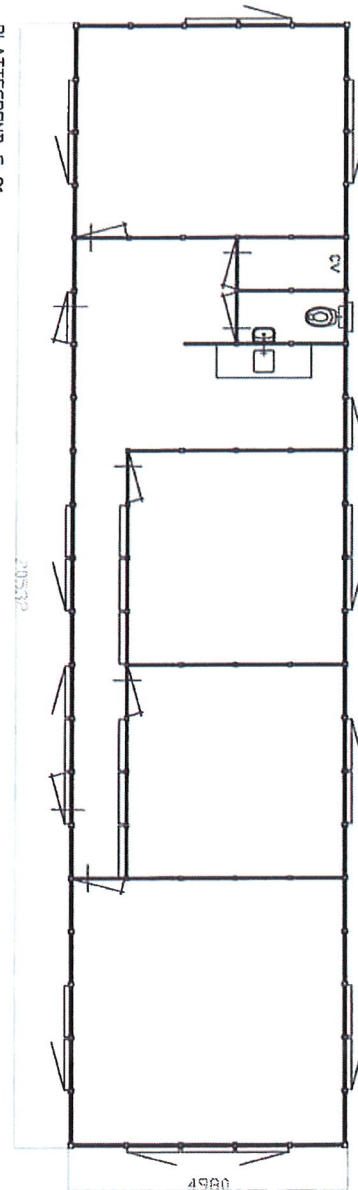

Huis 42 44

Tin Gieters Weg.

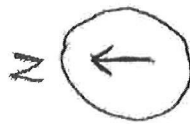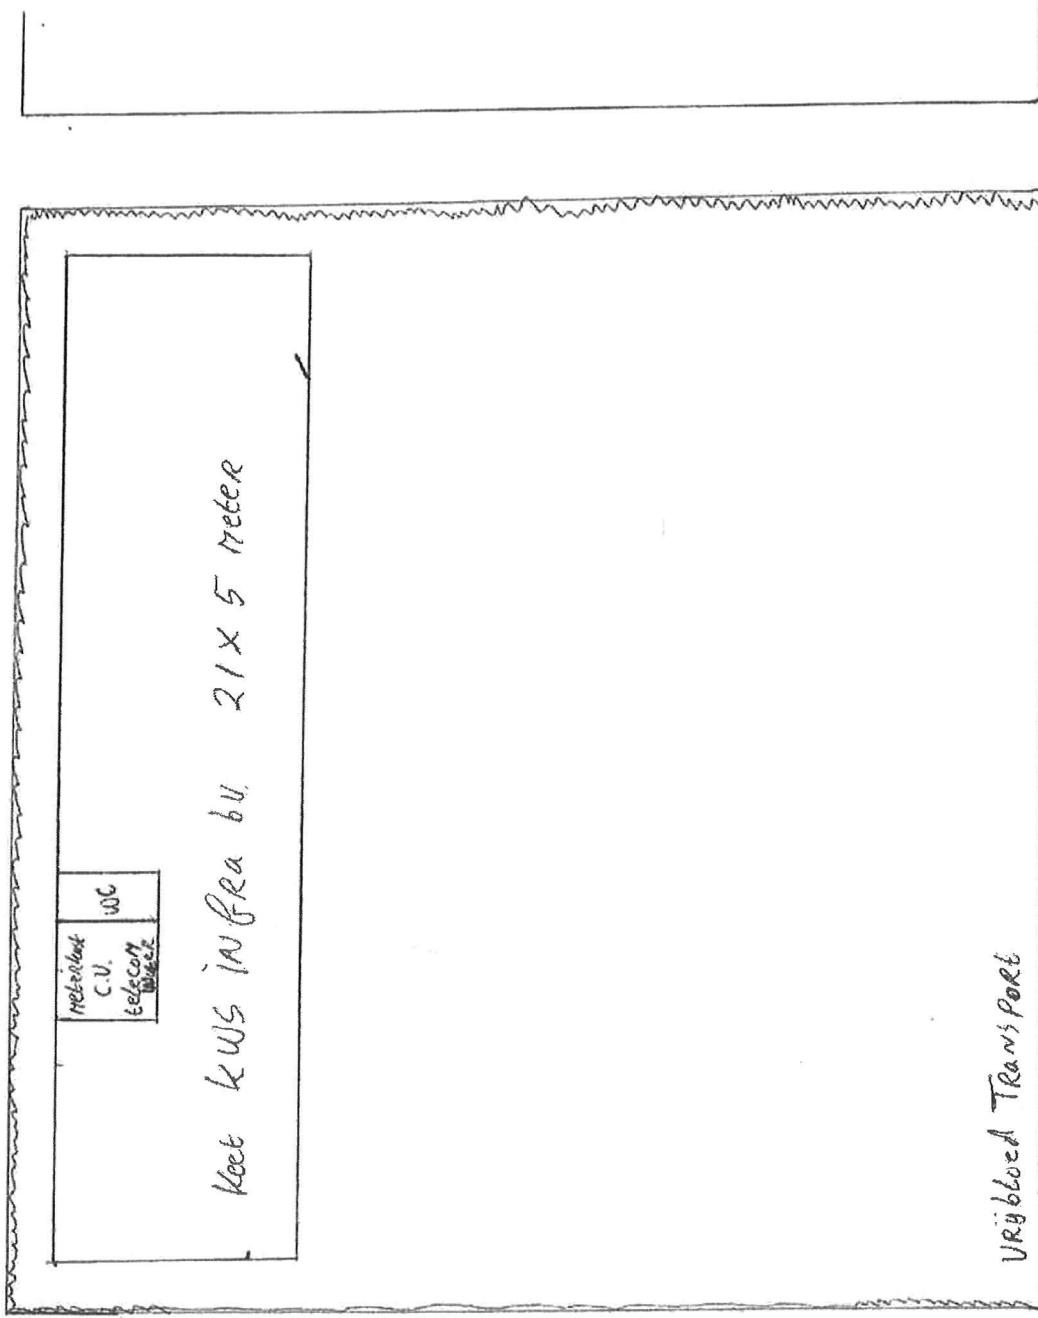

SCHaal 1:100

===== Erf afscheiding.

Contact Persoon:


J. Hammer


06-50226500



Haarlem


== Gebruiksfuncties == Verbruikgebied

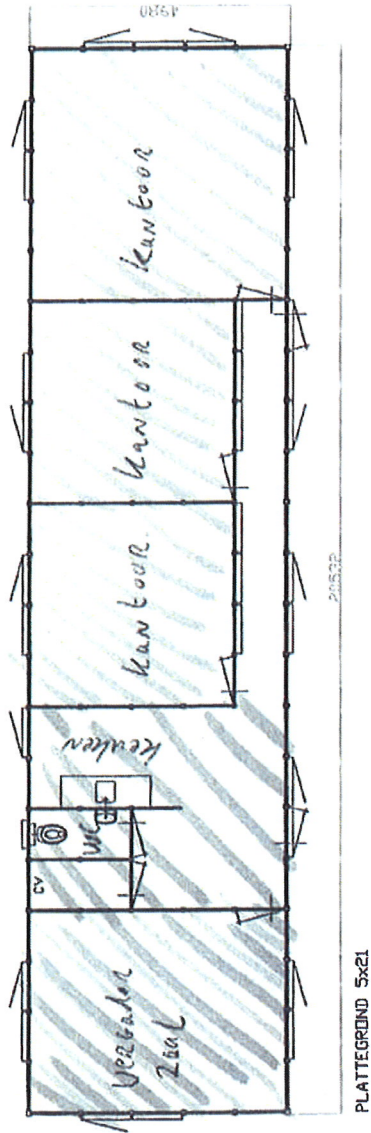

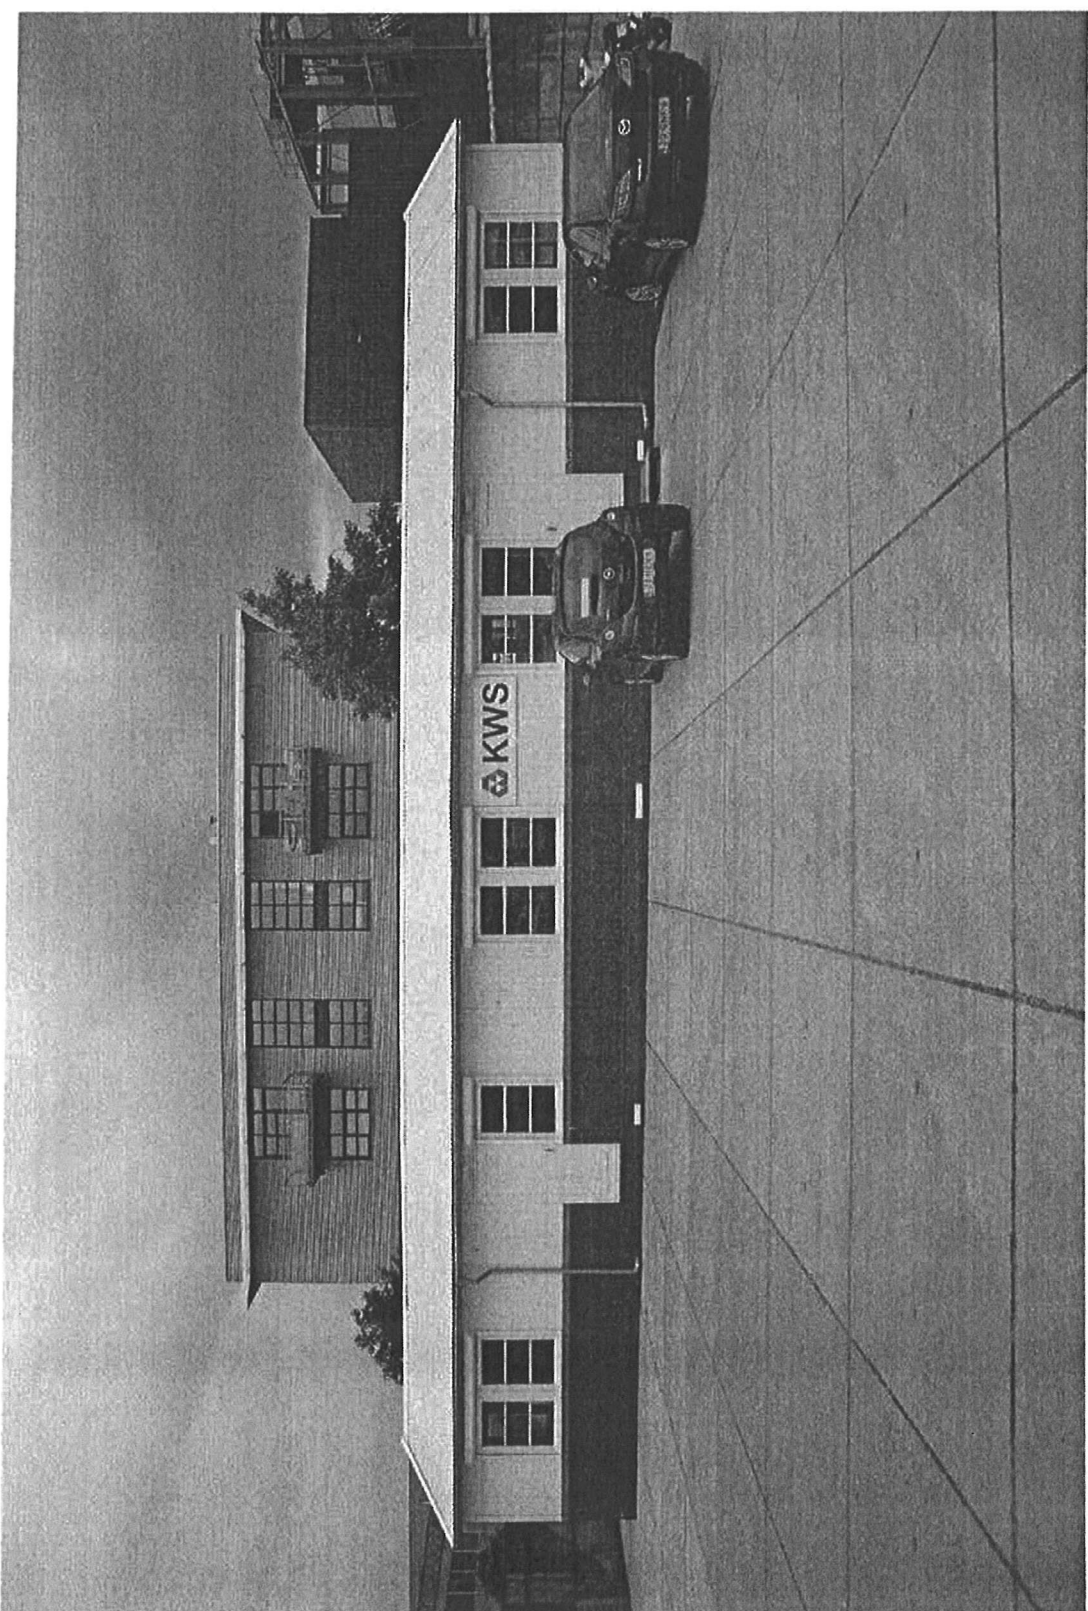



Hapilleri

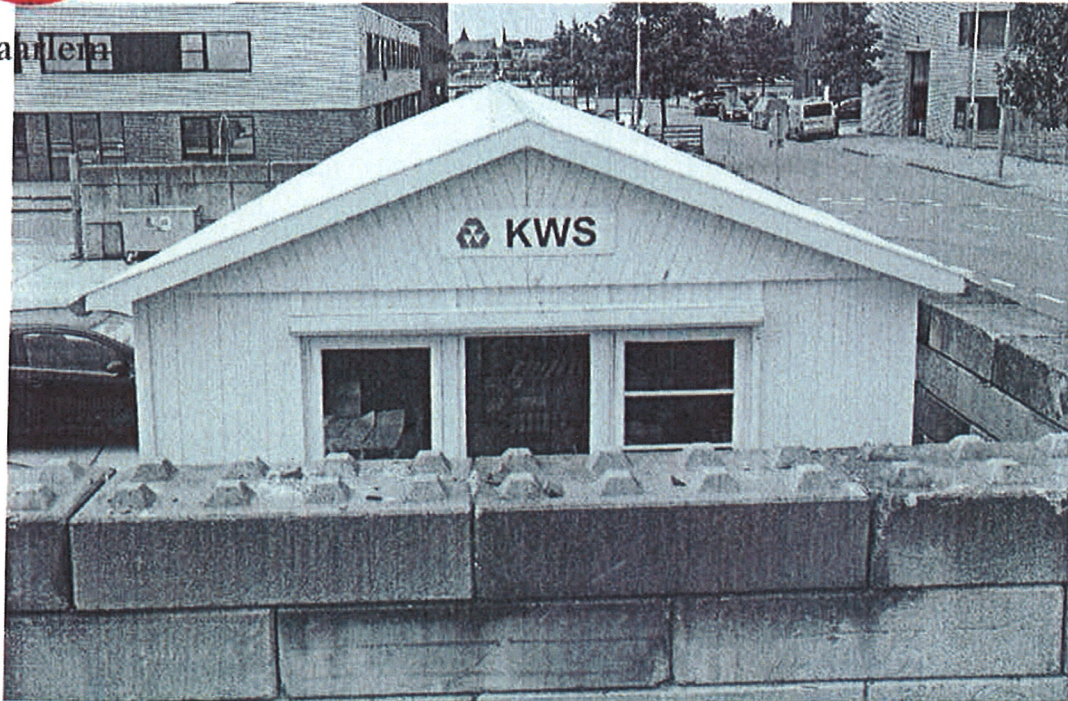



Bij deze een overzicht voor de komende jaren voor wat betreft de werkzaamheden van KWS die begeleid worden vanaf de keet op het terrein van firma Vrijbloed aan de Wateringweg 66 te Haarlem.

Afronding Spaarndamseweg fase 1	Oplevering eerste kwartaal 2013
Herinrichting Verspronckweg Zuid	Oplevering kerst 2012
Opslag materialen Gemeente Haarlem tbv Spaarndamseweg fase 2	Tot begin 2014 of zoveel langer als nodig
D&C Houtmanpad	Oplevering bouwvak 2013
Herinrichting en rioolrenovatie Oosterduin	Oplevering april 2013
GO asfalt Bloemendaal	Oplevering eerste kwartaal 2013
Herenweg fase 3 Heemstede	Oplevering bouwvak 2013
Turfmarkt Haarlem	Oplevering bouwvak 2013
In aanbesteding diverse werkzaamheden gemeente Haarlem	Nog aan te nemen dus onder voorbehoud
BRM/WRM Spaarnebuiten	Oplevering medio 2016

Zoals u kunt zien loopt onze planning over het geheel nog niet verder dan begin 2014 en is het afhankelijk van wat wij in de aanbestedingen nog aan kunnen nemen.

Doorlopend werk tot medio 2016 is Spaarnebuiten.

De werkzaamheden zoals nu bij ons onderhanden zullen dus ongeveer 4 jaar bedragen en in de toekomst zal de tijd het moeten leren, aangezien er nu nog erg onzekere tijden aankomen in verband met de crisis.

2003-2018

Van: Haarlem

Verzonden:

Aan:

CC:

Onderwerp:

Bijlagen:

Hammer, Dennis <dhammer@kws.nl>

dinsdag 19 juni 2012 7:20

planadministratie

Antwoord; Bas Teunissen

Aanvullende gegevens Keet KWS Wateringweg 66

Plattegrond Keet Tingietersweg.pdf; Keet Tingietersweg f3.JPG; Keet Tingietersweg f2.JPG; Keet Tingietersweg f1.JPG

Geachte heer/mevrouw,

Bij deze naar aanleiding van uw brief d.d. 14 juni 2012 met kenmerk 2012-0000973 de aanvullende gegevens.

- 1- Projecten waarvoor deze keet gaat worden gebruikt zijn onder andere; Spaarndamseweg fase 1, herinrichten Julianalaan/Emmalaan en Prinsessenlaan, herinrichten en rioolvervanging Oosterduin, herinrichten Verspronckweg Zuid, D&C Houtmanpad, diverse kleine werkzaamheden in de gemeente Haarlem, vervangen drainage Indische Buurt, aansturing werkzaamheden binnen Haarlem, calculatie en werkvoorbereiding voor komende werken en aanbestedingen van de gemeente Haarlem en omliggende gemeentes.
- 2- Plattegrond bouwkeet (zie toegevoegde bijlage).
- 3- Gebruiksfuncties bouwkeet (zie toegevoegde bijlage met plattegrond).
- 4- Verblijfsfuncties bouwkeet (zie toegevoegde bijlage met plattegrond).
- 5- Tekeningen gevelaanzichten(zie bijgevoegde foto's)
- 6- Hoogte bouwkeet ten opzichte maaiveld (4,10 meter).
- 7- Maatvoering van de afstanden tussen de bouwkeet en de perceelsgrenzen (1,50 meter).

Met vriendelijke groet,

D. (Dennis) Hammer

Projectstuwer

Mob: +31 65022 6500 | dhammer@kws.nl

KWS Infra bv, kws.nl, KvK Utrecht 05062469
Wisselwerking 54, 1112 XR Diemen; Postbus 60, 1110 AB Diemen
Tel. +31 20 569 4200, Fax. +31 20 569 4210

 sta aub stil bij het milieu voordat u deze e-mail print.

De informatie verzonden met dit emailbericht is uitsluitend bestemd voor de geadresseerde. Gebruik van deze informatie door anderen dan de geadresseerde is verboden. Openbaarmaking, vermenigvuldiging, verspreiding en/of verstrekking van deze informatie aan derden is niet toegestaan. Afzender staat niet in voor de juiste en volledige overbrenging van de inhoud van een verzonden email, noch voor tijdige ontvangst daarvan. Afzender attendeert erop dat de vertrouwelijkheid van informatie verzonden per email niet gewaarborgd is.

The information contained in this communication is confidential and may be legally privileged. It is intended solely for the use of the individual or entity to whom it is addressed and others authorised to receive it. If you are not the intended recipient you are hereby notified that any disclosure, copying, distribution or taking any action in reliance on the contents of this information is strictly prohibited and may be unlawful. Sender is neither liable for the proper and complete transmission of the information contained in this communication nor for any delay in its receipt. Please note that the confidentiality of e-mail communication is not warranted.

KWS

Statutair gevestigd te Utrecht

KvK-nr: 05062469

Blokadvertentie voor de Staatscourant en de Stadskrant

Publicatiedatum: 28 februari 2012

NB In de Stadskrant publiceren (direct) onder de rubriek ‘verleende vergunningen’ met een apart kopje in het rood

Verlening tijdelijke omgevingsvergunning bouwkeet Wateringweg 66 te Haarlem

Burgemeester en wethouders van Haarlem maken bekend dat zij, met toepassing van artikel 2.12 tweede lid Wet algemene bepalingen omgevingsrecht, een tijdelijke omgevingsvergunning verleend hebben in afwijking van het bestemmingsplan Bedrijventerrein Waarderpolder ten behoeve van:

2012-0000973 de plaatsing van een bouwkeet op het perceel Wateringweg 66 voor een periode van maximaal 5 jaar.

Tijdens de ter inzage legging van de ontwerp-omgevingsvergunning zijn geen zienswijzen ingediend.

Het besluit tot verlening van de omgevingsvergunning en de daarbij behorende relevante stukken liggen vanaf 28 februari tot en met 12 april 2013 ter inzage. U kunt de stukken inzien in de publiekshal in de Raakspoor, Zijlvest 39, 2011 VB te Haarlem (hoek Zijlvest/Raaks). De publiekshal is geopend op werkdagen van 09.00 uur tot 16.00 uur. Op donderdag van 09.00 uur tot 20.00 uur. Daarnaast kunt u het besluit vanaf 20 juli 2012 raadplegen via de website www.ruimtelijkeplannen.nl en via het digitaal loket van de gemeente Haarlem http://e-diensten.haarlem.nl/bestemming/BST_Nav.asp

Gedurende de hierboven genoemde termijn van inzage kunnen belanghebbenden die hun zienswijze hebben gegeven op het ontwerp-besluit, alsmede belanghebbenden aan wie redelijkerwijs niet kan worden verweten dat zij geen zienswijzen op het ontwerp-besluit naar voren hebben gebracht, gemotiveerd beroep aantekenen bij de Arrondissementsrechtbank Haarlem, sector Bestuursrecht, Postbus 1621, 2003 BR Haarlem. U kunt ook digitaal beroep instellen bij de rechtbank via <http://loket.rechtspraak.nl/bestuursrecht>. Daarvoor moet u wel beschikken over een elektronische handtekening (DigiD). Kijk op de genoemde site voor de precieze voorwaarden.