
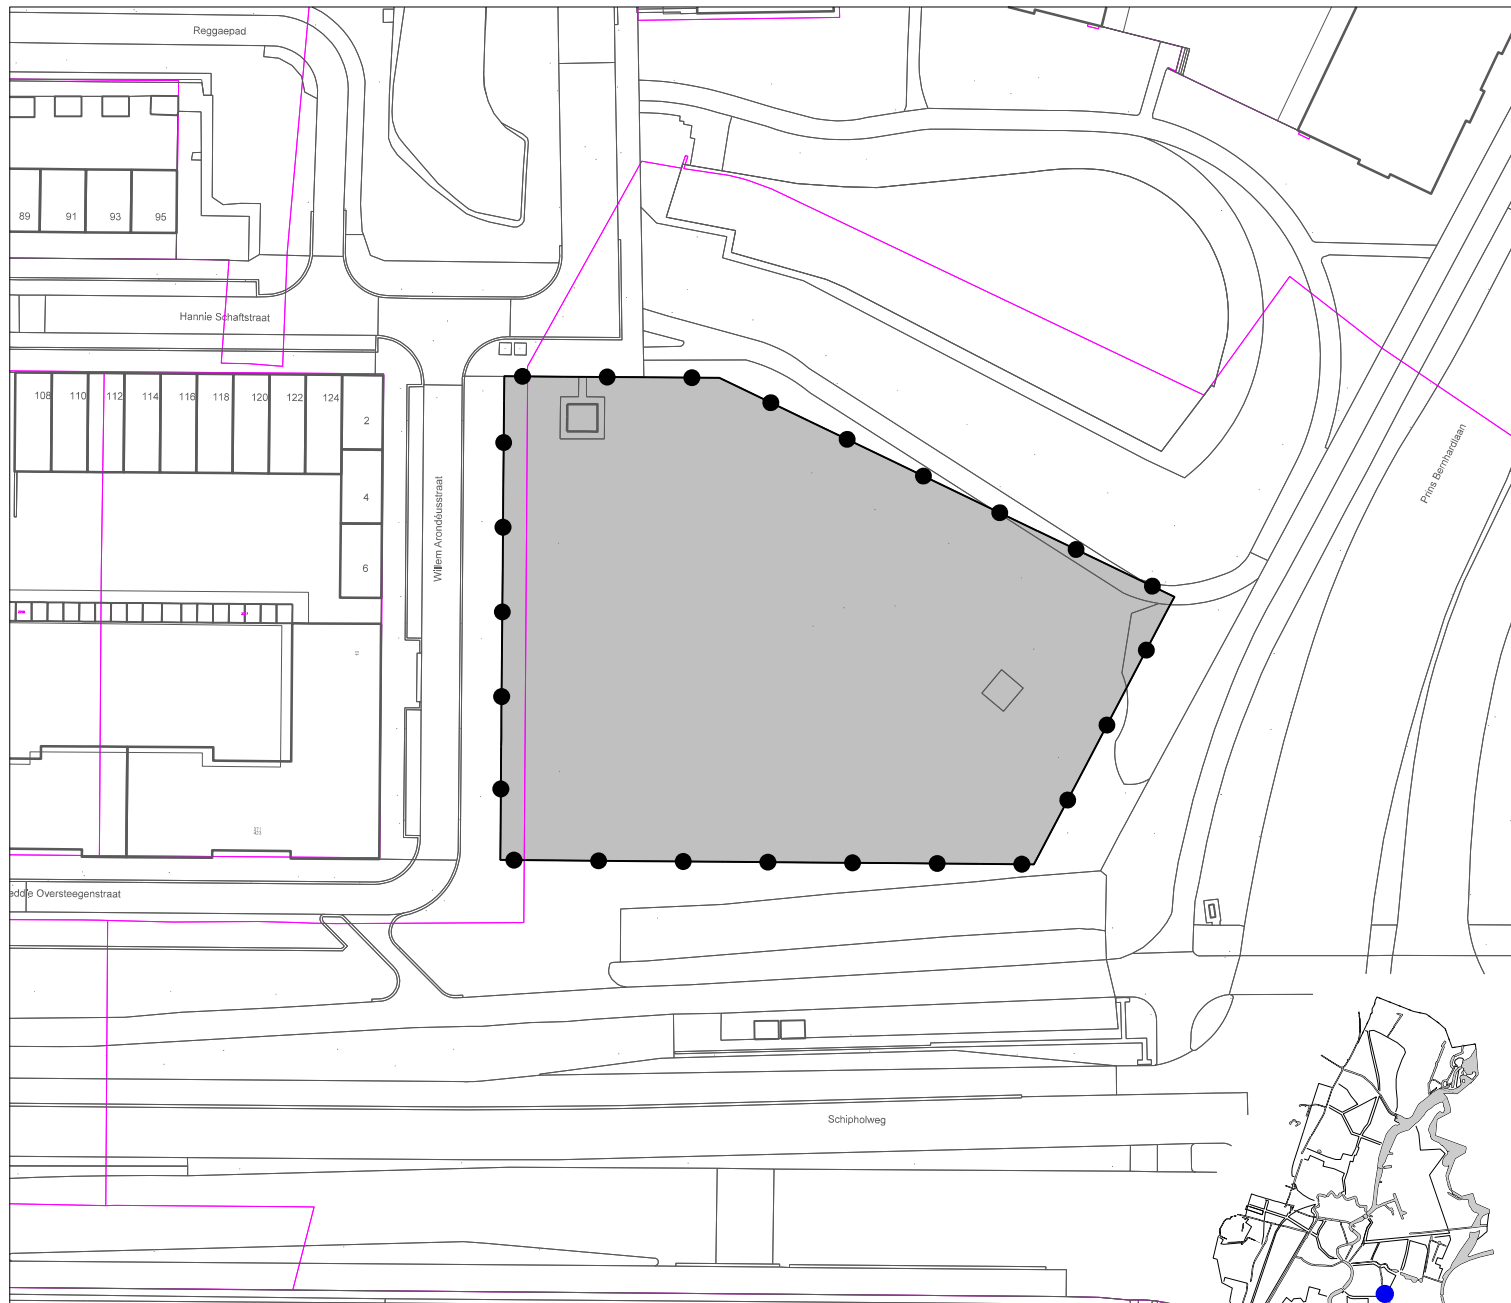



Besluitgebied omgevingsvergunning Slachthuisbuurt Zuidstrook Blok II

Besluitvlak omgevingsvergunning

Topografie

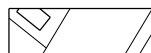


topografische ondergrond

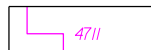

kadastrale ondergrond

ligging van het plangebied binnen de gemeente Haarlem

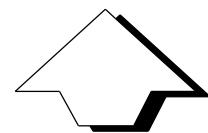

VERGUNNINGEN, TOEZICHT EN HANDHAVING

Omgevingsvergunning:

Slachthuisbuurt Zuidstrook Blok II



**Gemeente
Haarlem**

planfase: vastgesteld

besluitdatum: 10-08-2021

besluitnummer: 2020-08408

datum: 30-04-2021

projectleider:

IMRO-idn:

schaal: 1 : 1000

A.v.H.

NL.IMRO.0392.OV3120014-va01

formaat: A4

getekend:

gecontroleerd:

IMRO-norm: 2012

M.H.

A.v.H.