
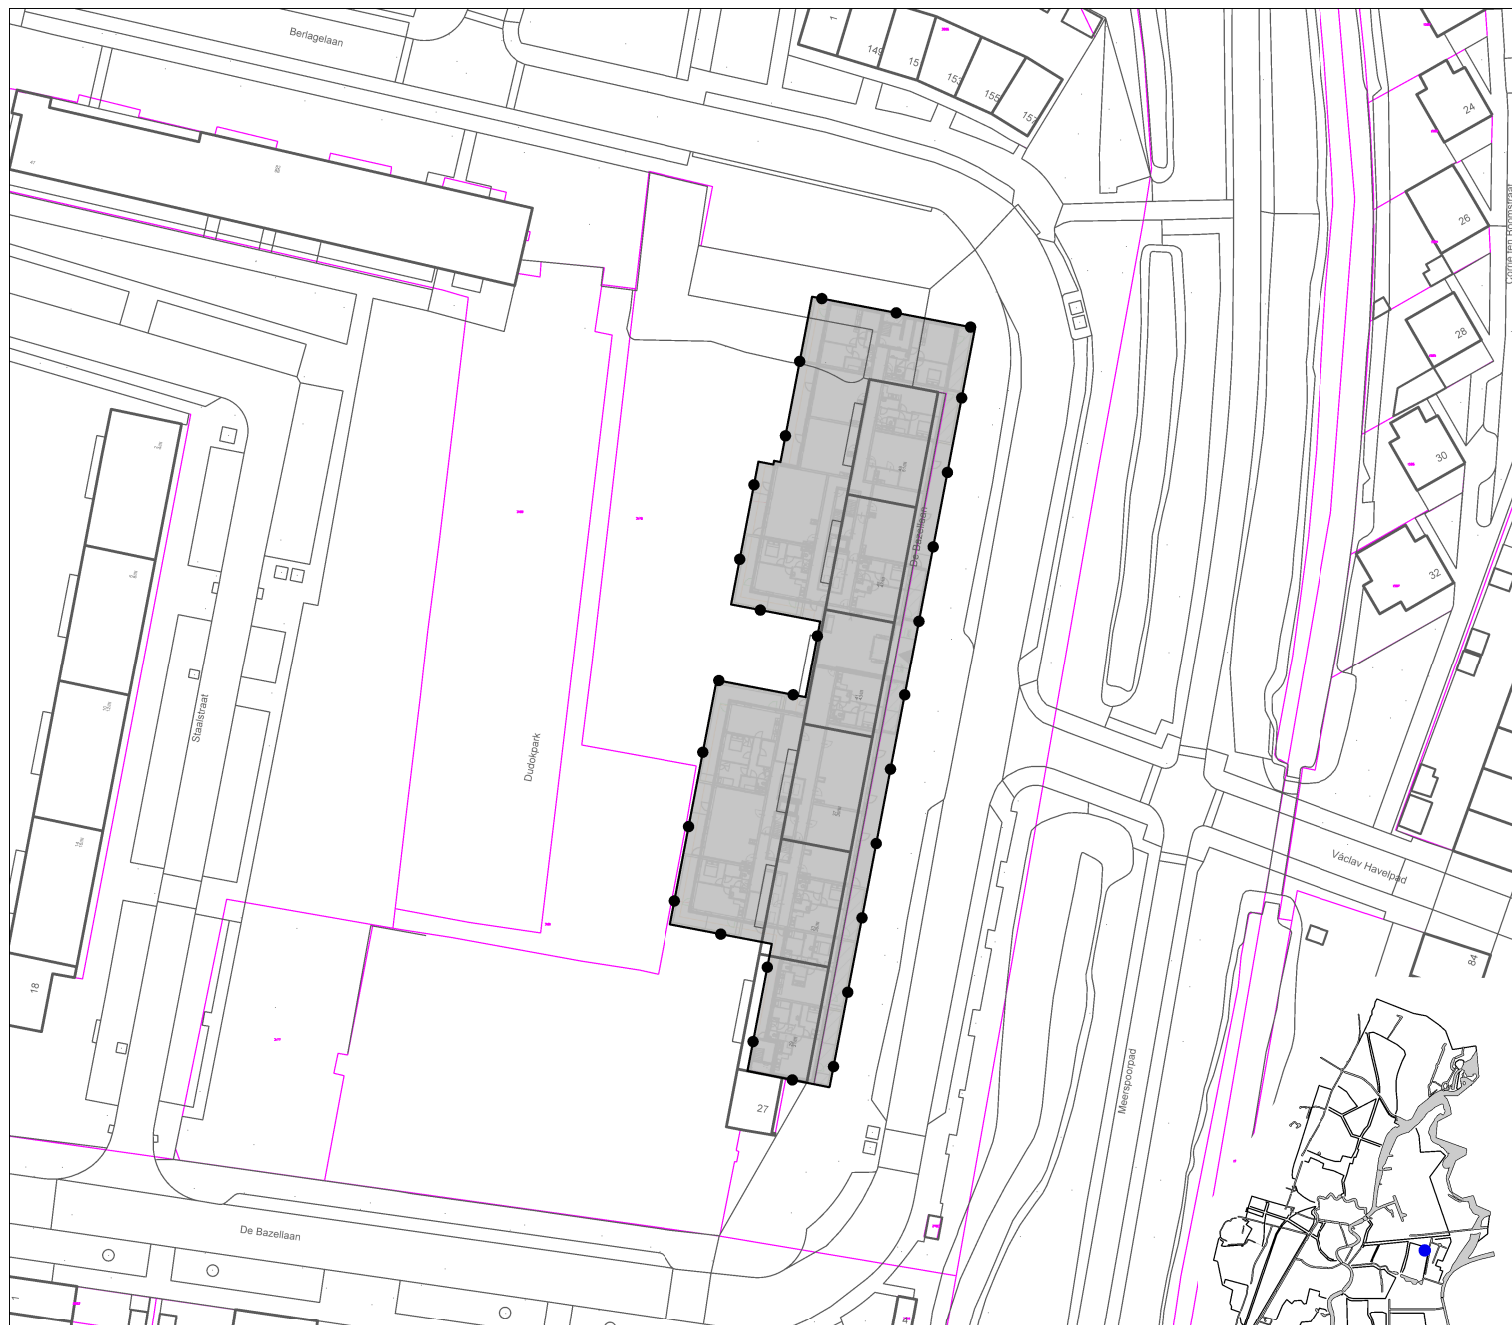



Besluitgebied omgevingsvergunning De Bazellaan, bouw 103 woningen

Besluitvlak omgevingsvergunning

Topografie

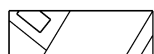

topografische ondergrond

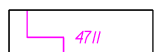

kadastrale ondergrond

ligging van het plangebied binnen de gemeente Haarlem



VERGUNNINGEN, TOEZICHT EN HANDHAVING

Omgevingsvergunning:

De Bazellaan, bouw 103 woningen



**Gemeente
Haarlem**

planfase: ontwerp

besluitdatum:

besluitnummer:

datum: 17-05-2022

projectleider:

IMRO-idn:

schaal: 1 : 1000

A.v.H.

NL.IMRO.0392.OV3120018-on01

formaat: A4

getekend:

gecontroleerd:

IMRO-norm: 2012

M.H.

A.v.H.