
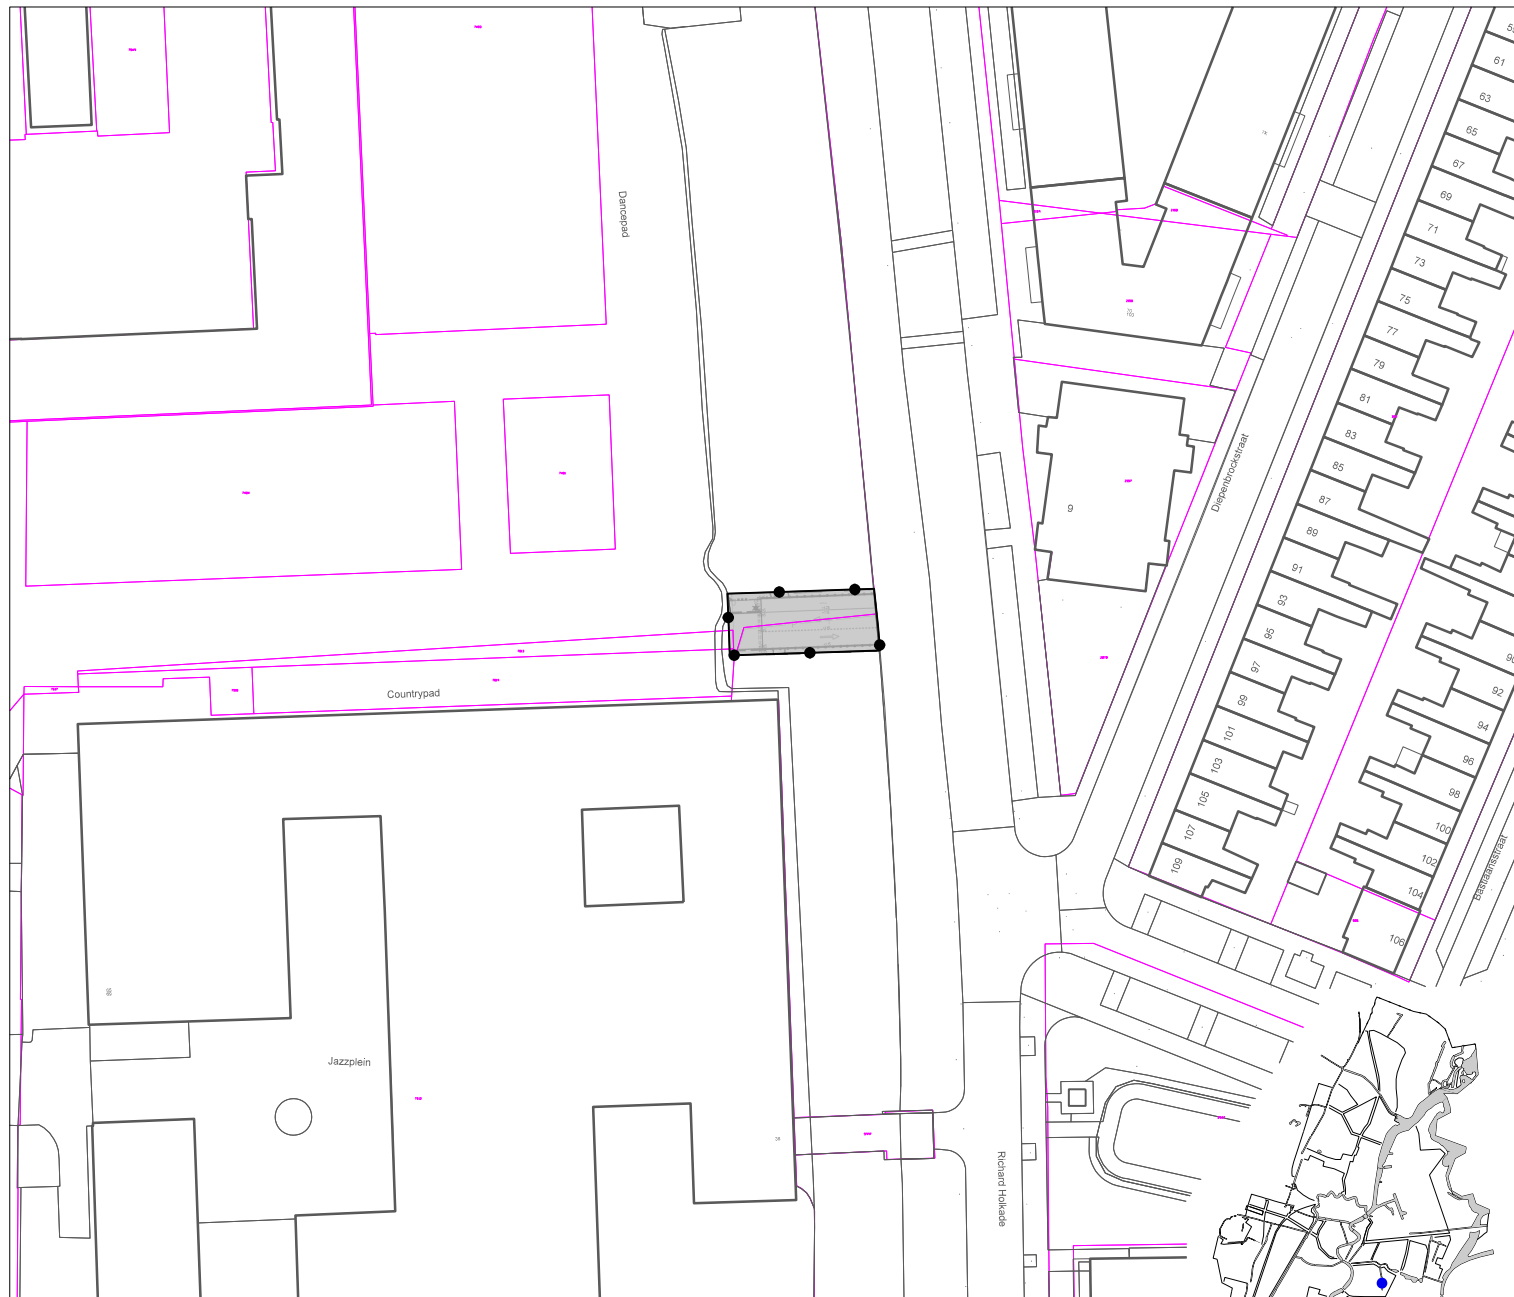



Besluitgebied omgevingsvergunning Realisatie verkeersbrug Oorkondelaan 3A

Besluitvlak omgevingsvergunning

Topografie

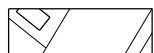

topografische ondergrond

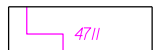

kadastrale ondergrond

ligging van het plangebied binnen de gemeente Haarlem



VERGUNNINGEN, TOEZICHT EN HANDHAVING

Omgevingsvergunning:

Realisatie verkeersbrug Oorkondelaan 3A



**Gemeente
Haarlem**

planfase: vastgesteld

besluitdatum: 23-08-2022

besluitnummer: 2021-07955

datum: 30-08-2022

projectleider:

IMRO-idn:

schaal: 1 : 1000

Z.K.

NL.IMRO.0392.OV3120019-va01

formaat: A4

getekend:

gecontroleerd:

IMRO-norm: 2012

H.H.

Z.K.