


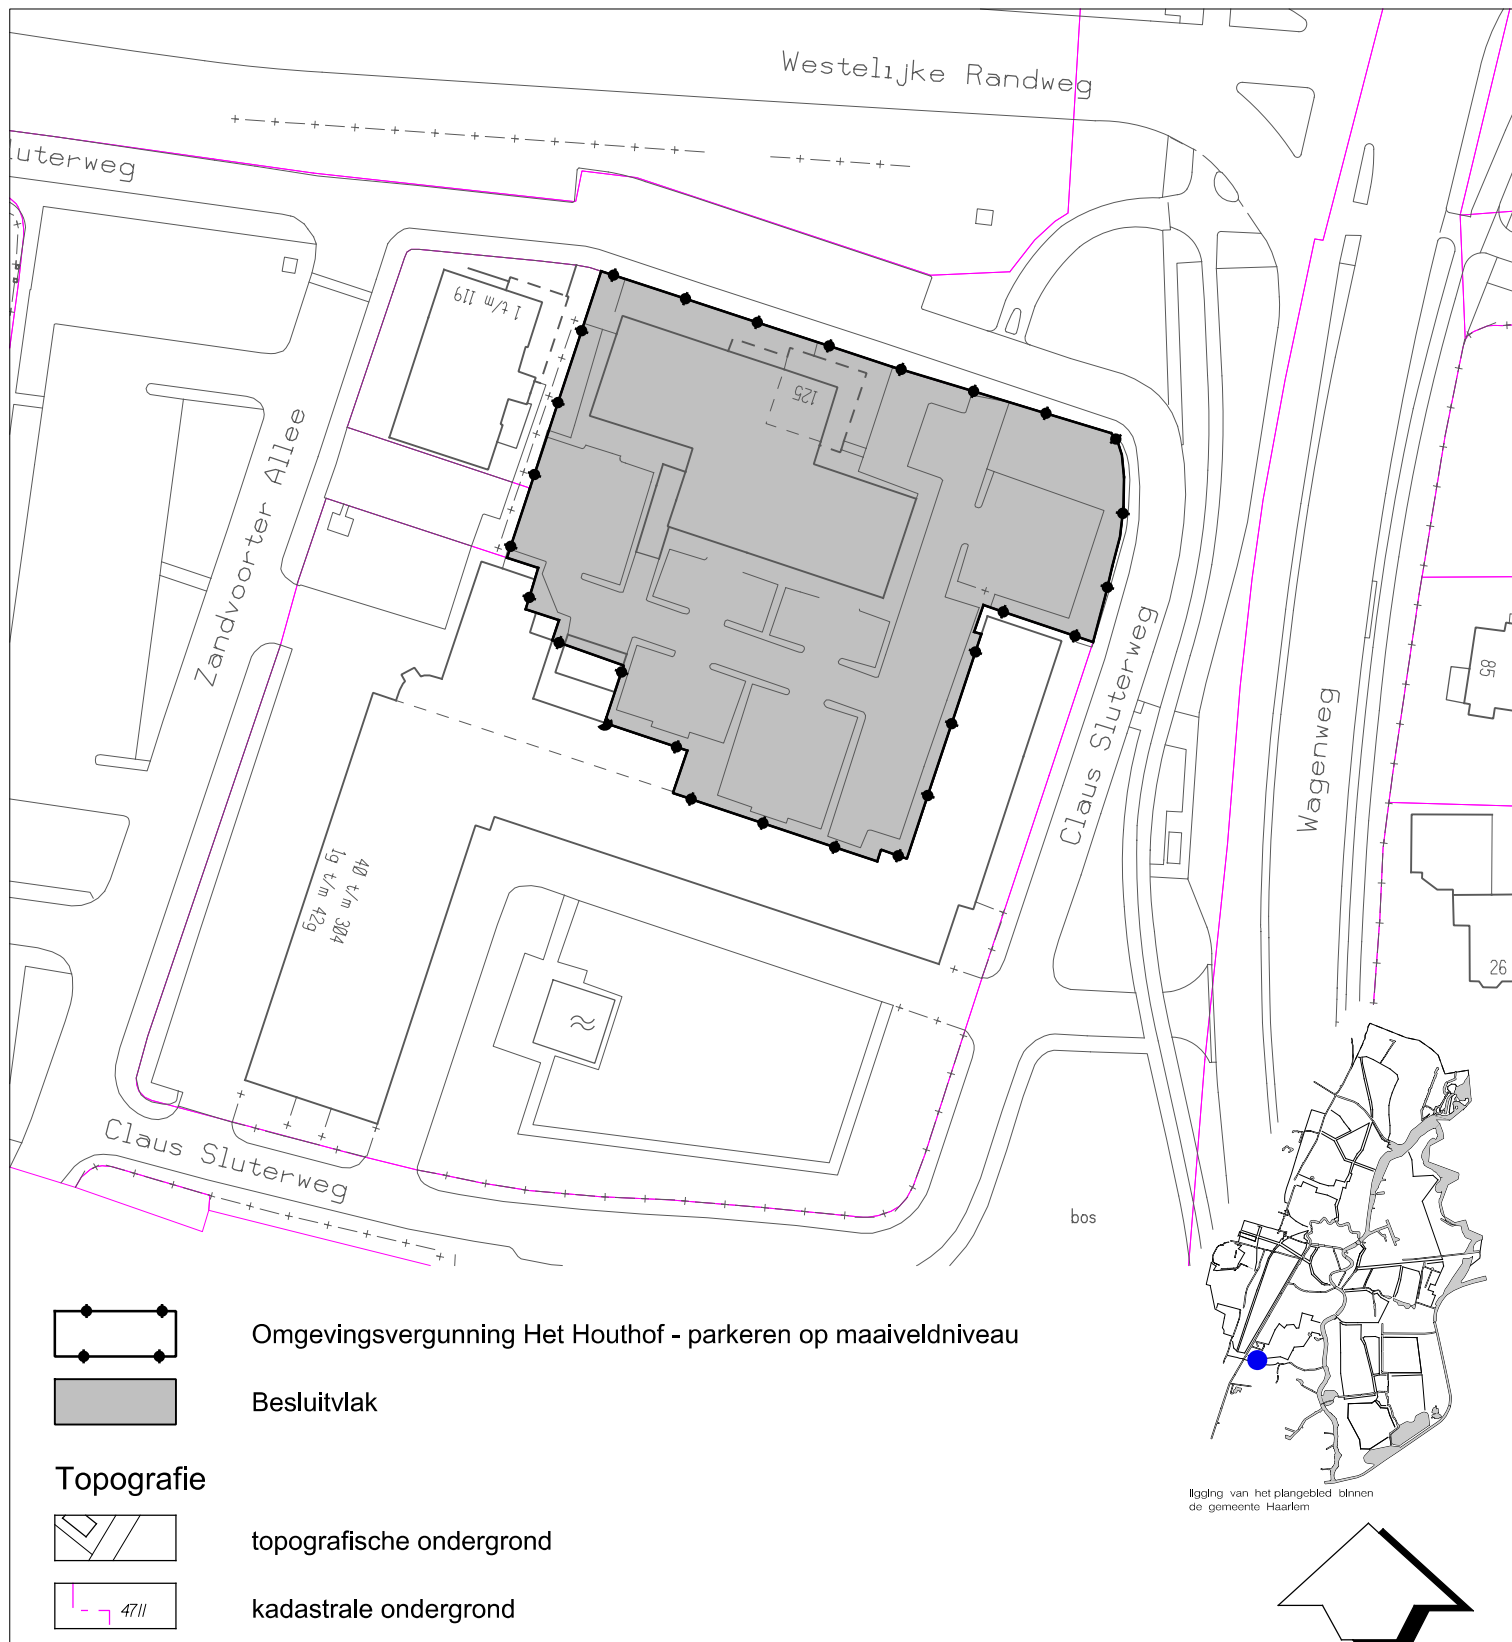

RUIMTELIJK BELEID

Omgevingsvergunning :

Het Houthof - parkeren op maaiveldniveau



planfase : vastgesteld besluitdatum : 09-07-2013 besluitnummer : 2013/261354

datum : 26-06-2013

schaal : 1 : 1000

formaat : A4

IMRO-norm : 2008

projectleider :

A.K.

getekend :

M.H.

gecontroleerd :

E.L.

IMRO-idn :

NL.IMRO.0392.OV4080006-0003