



ligging van het plangebied binnen de gemeente Haarlem

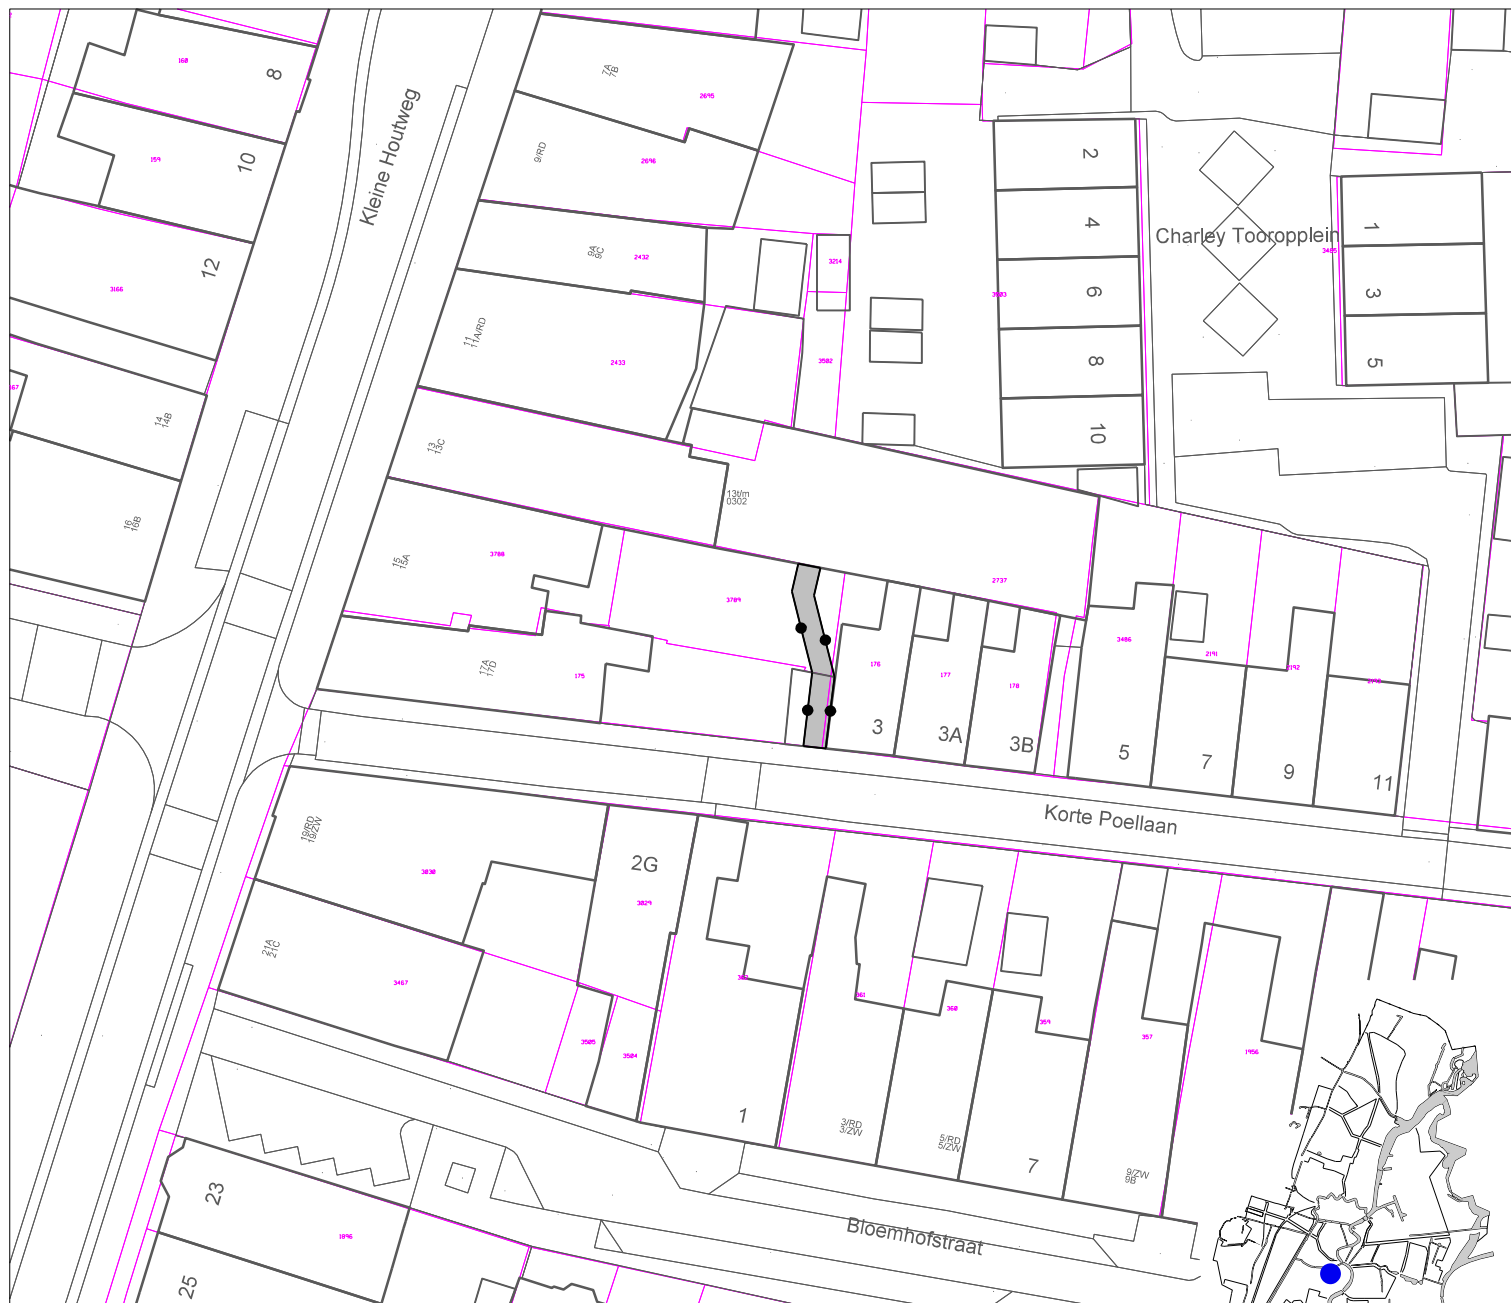


Besluitgebied OV Verplaatsen entree groep 2 Kinderdagverblijf De Houtrakkers

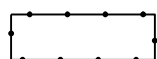


Besluitvlak omgevingsvergunning

Topografie

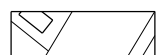

topografische ondergrond

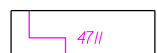

kadastrale ondergrond



VERGUNNINGEN, TOEZICHT EN HANDHAVING

Omgevingsvergunning:

**Verplaatsen entree groep 2
Kinderdagverblijf De Houtrakkers**



**Gemeente
Haarlem**

planfase: vastgesteld

besluitdatum: 17-09-2019

besluitnummer: 2019-00442

datum: 03-07-2019

projectleider:

IMRO-idn:

schaal: 1 : 500

M.V.

NL.IMRO.0392.OV4120010-va01

formaat: A4

getekend:

gecontroleerd:

IMRO-norm: 2012

M.H.

M.V.