


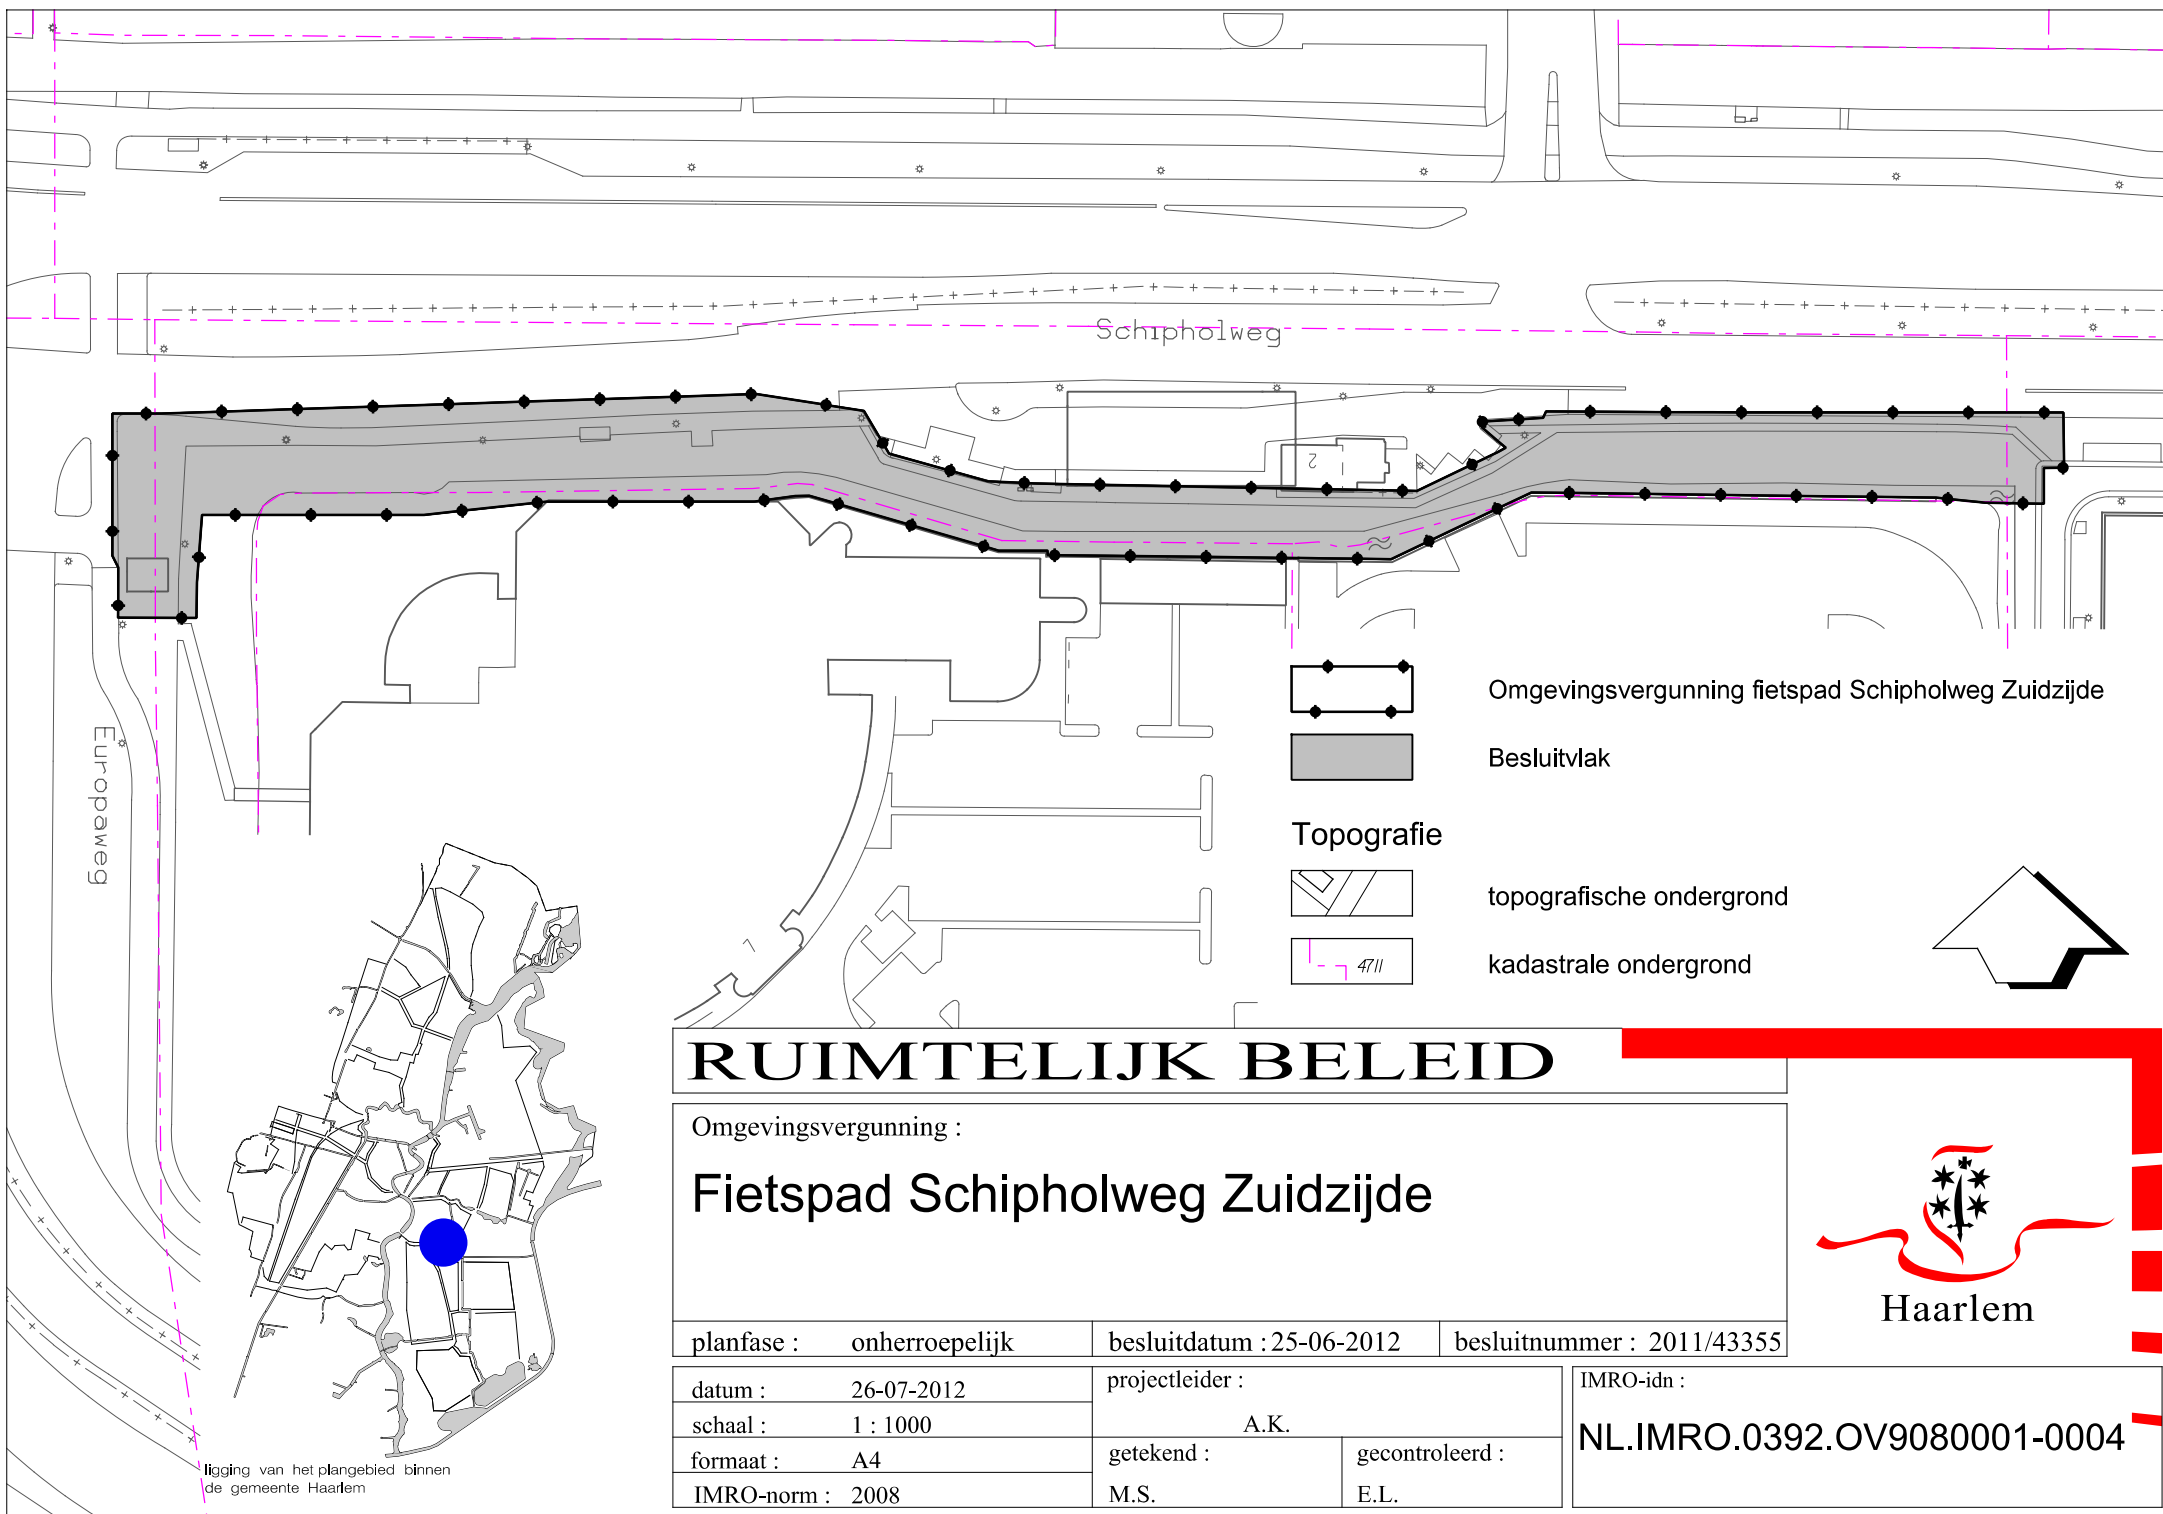

RUIMTELIJK BELEID

Omgevingsvergunning :

Fietspad Schipholweg Zuidzijde



Haarlem

planfase :	onherroepelijk	besluitdatum : 25-06-2012	besluitnummer : 2011/43355
datum :	26-07-2012	projectleider :	IMRO-idn :
schaal :	1 : 1000	A.K.	NL.IMRO.0392.OV9080001-0004
formaat :	A4	getekend :	gecontroleerd :
IMRO-norm :	2008	M.S.	E.L.

ligging van het plangebied binnen
de gemeente Haarlem