


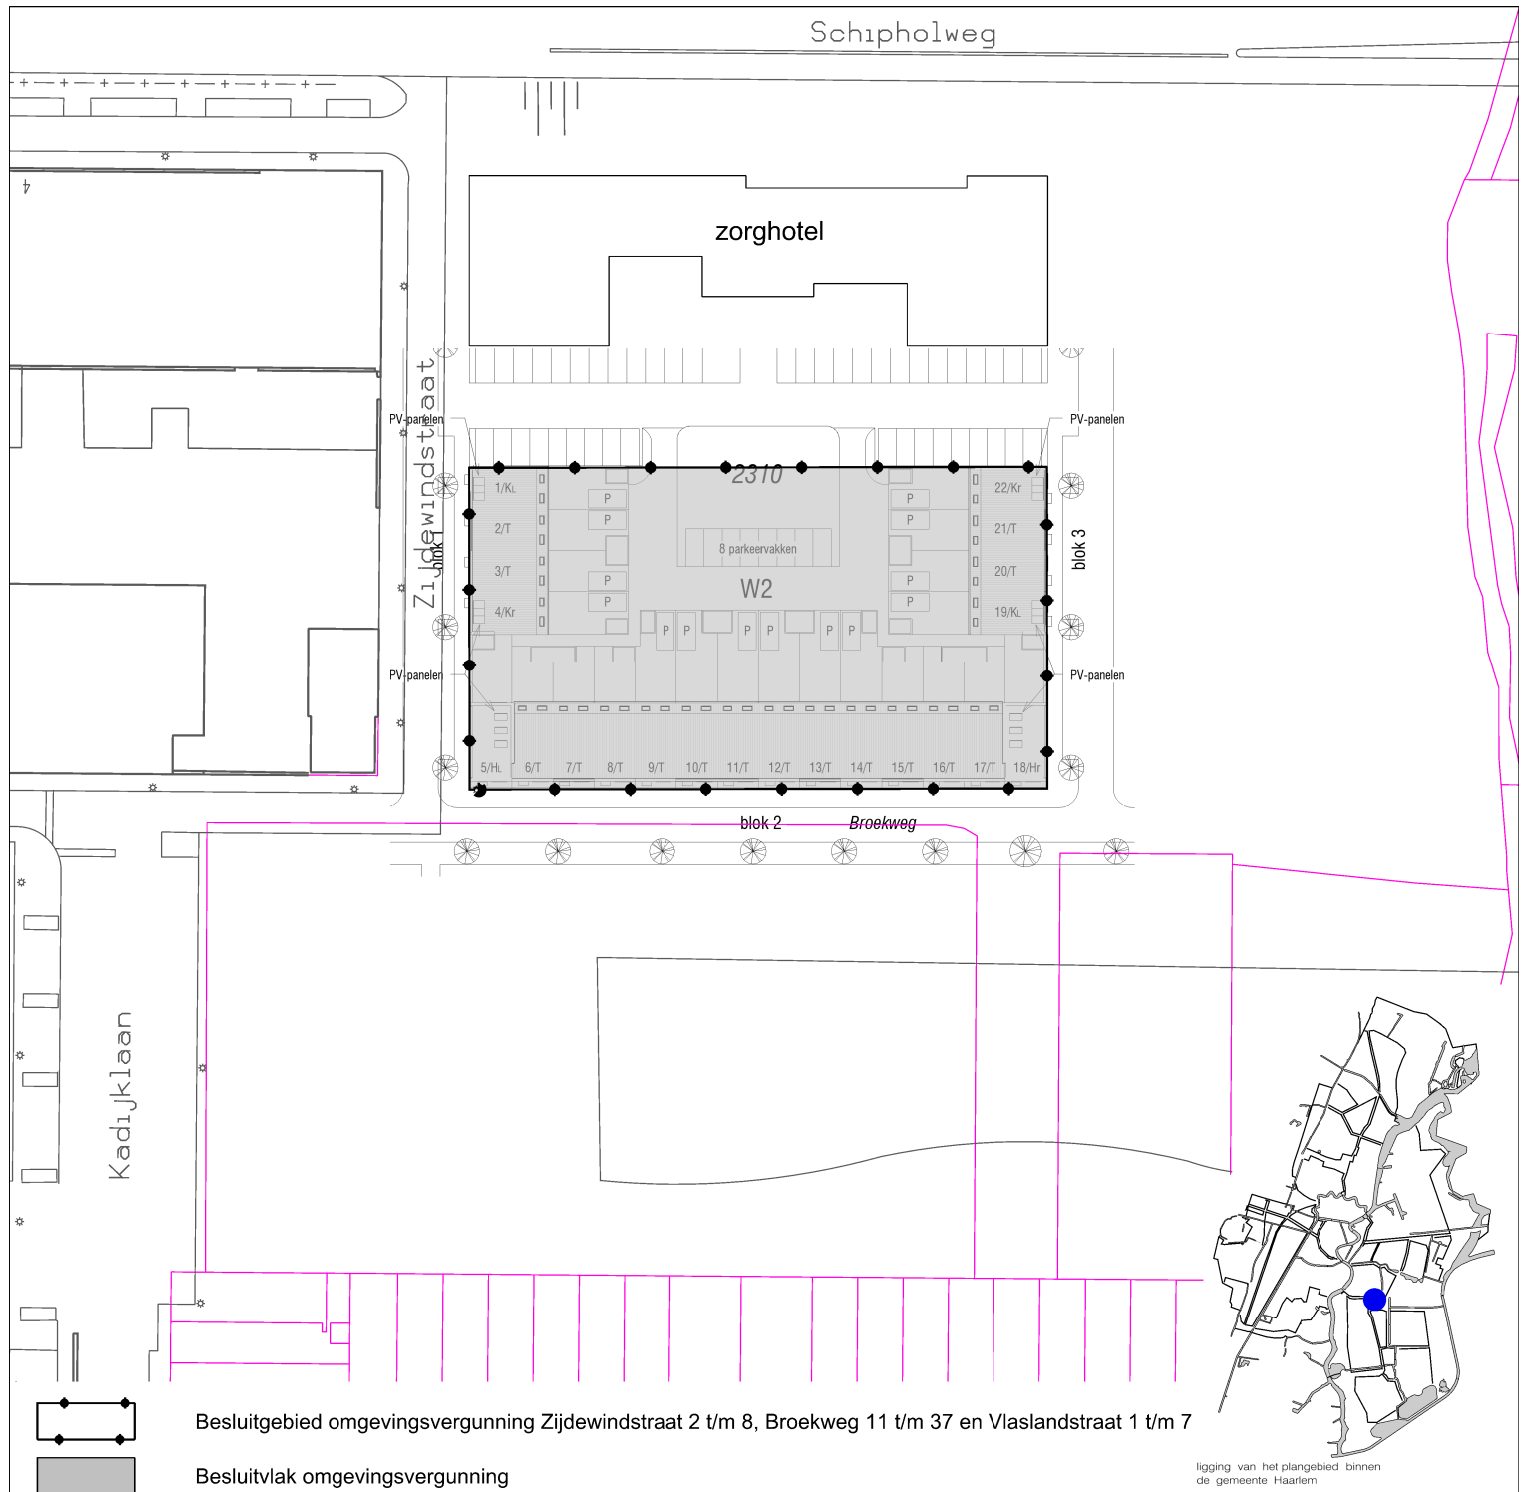

RUIMTELIJK BELEID

Omgevingsvergunning :

Zijdewindstraat 2 t/m 8, Broekweg 11 t/m 37
en Vlaslandstraat 1 t/m 7

planfase : vastgesteld

besluitdatum : 20-01-2015

besluitnummer : 2014-03369

datum : 20-01-2015

jurist afd. VVH:

IMRO-idn :

schaal : 1 : 1000

J.H.

NL.IMRO.0392.OV9120007-va01

formaat : A4

getekend :

gecontroleerd :

IMRO-norm : 2012

M.H.

E.L.



Haarlem