

Bijlage


- Foto's bestaande situatie
- Artist impressions nieuwbouw
- Tekeningen nieuwbouw

Indien u andere stukken behorend bij de omgevingsvergunning wilt ontvangen kunt u deze opvragen bij Annemiek Kamphuis, akamphuis@haarlem.nl, tel 023 511 5072 of Michel Klijn m.klijn@haarlem.nl, tel 023 511 3801 van de afdeling Vergunningen, Toezicht en Handhaving.





30.08/2016 17:26

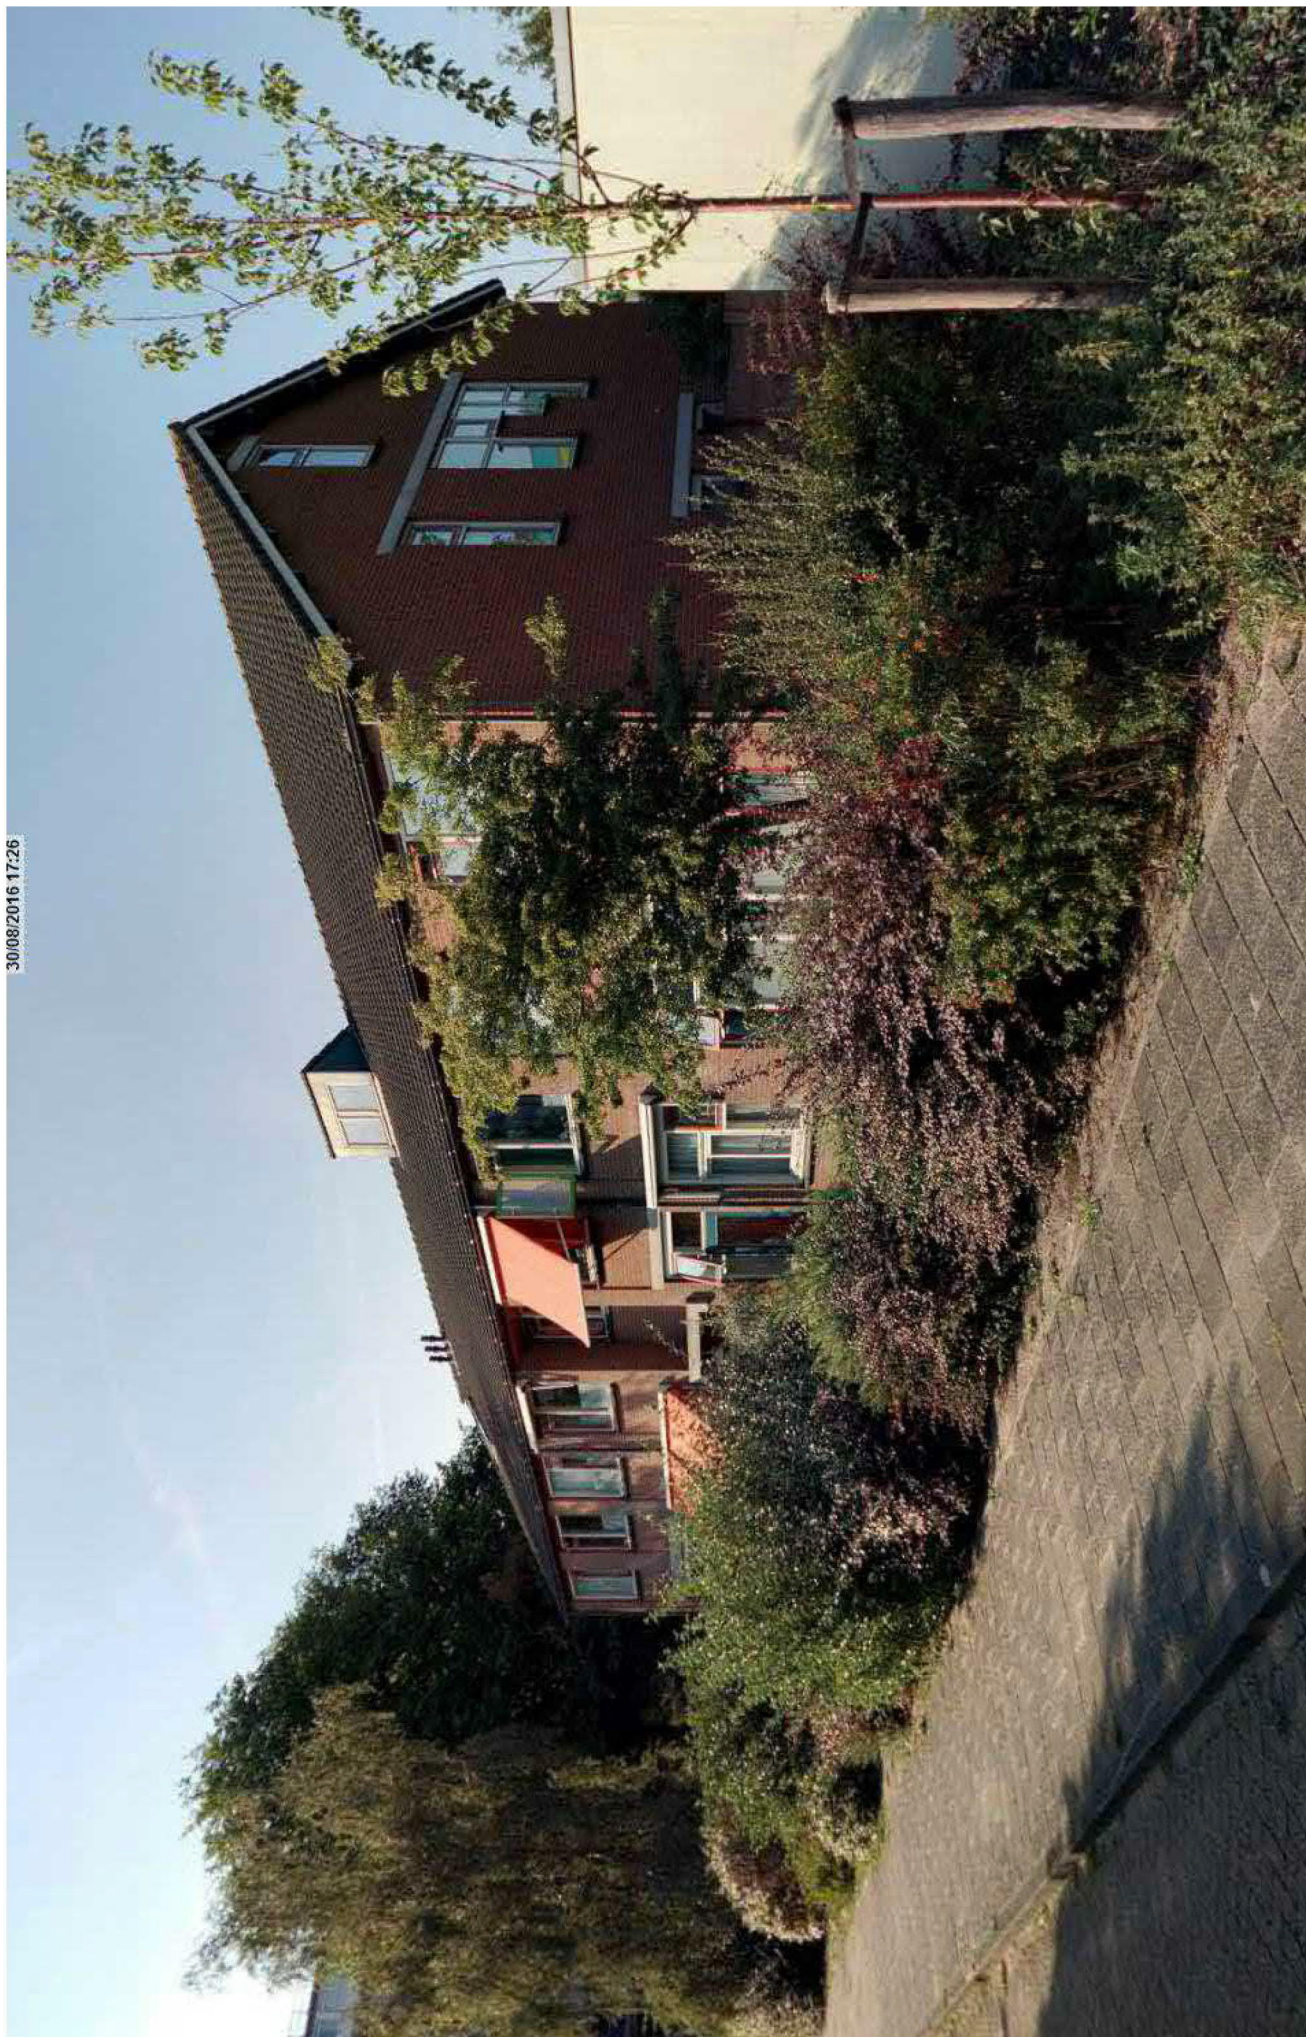



Impressie Zuid- en Westgevel

Artist impressions - Butzelaar CS, Architecten





Oostgevel 1:100




Blok haag
maximaal 60 centimeter hoog



Metselwerk
Moduul 65 formaat




Accoya hout
Gevelbekleding entreegebied

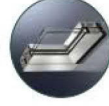


Aluminium kozijnen
Alle puilen entreegebied begane grond



Kunststof kozijnen
Alle deuren en ramen behalve puilen entreegebied

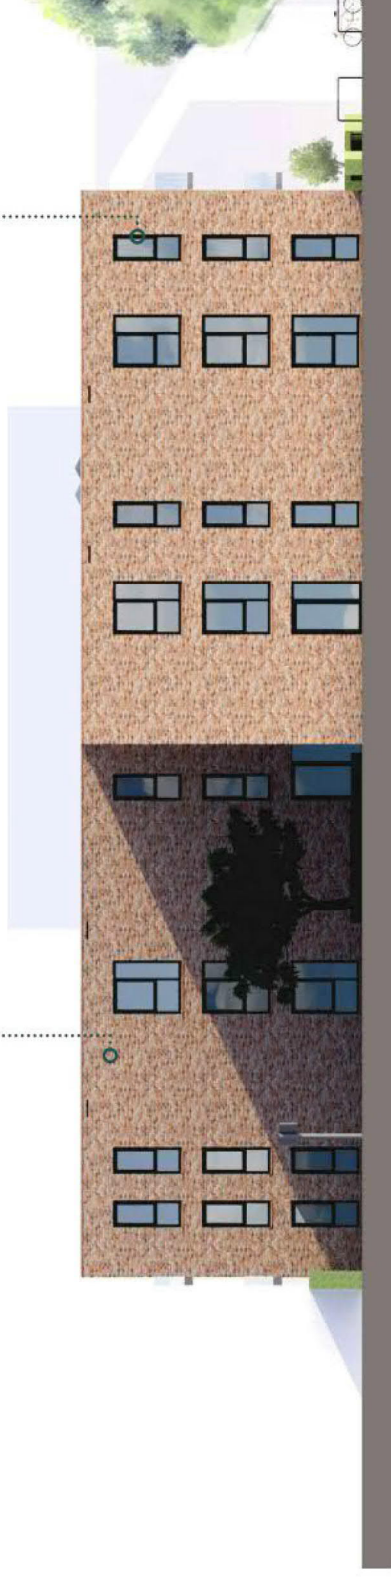


Noordgevel 1:100

 

a. SIG parkeerbehoefte volgens bestaand gebruik: 4 parkeerplaatsen*.

b. Koopappartementen (nieuw programma) volgens 'beleidsregels parkeernormen 2015': $1,2 \times 12 = 14,4 = 15$ parkeerplaatsen**.

* gebaseerd op vroegere bezetting van 4 parkeerplaatsen op 25 bewoners (toekomstige bezetting is 16 bewoners)

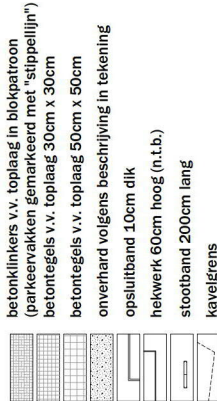

DATUM
09-10-2017

WIJZIGING
Aanpassingen t.a.v. ARK bileenkomst en kapherplant plan


GETEKEND


Butelaar CS, Architecten

OPDRACHTGEVER: STICHTING SIG, Postbus 268, 1960 AG Heemskerk
PROJECT: APPARTEMENTEN EN STUDIOS "Schalkse Hoek"
ONDERWERP: TECHNISCH ONTWERP

Albrecht Dürerstraat 28
1077 MA Amsterdam
Telefoon 31 20 62224777
E-mail office@hvd.nl
www.hvd.nl

Formaat	:	A1	Datum	:	12-07-2017	Bladcode	:	TO-ST-01
Schaal	:	1:200	Getekend	:	G.Vlaar	Status	:	bestrek
Situatie								

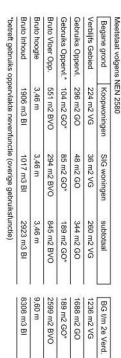

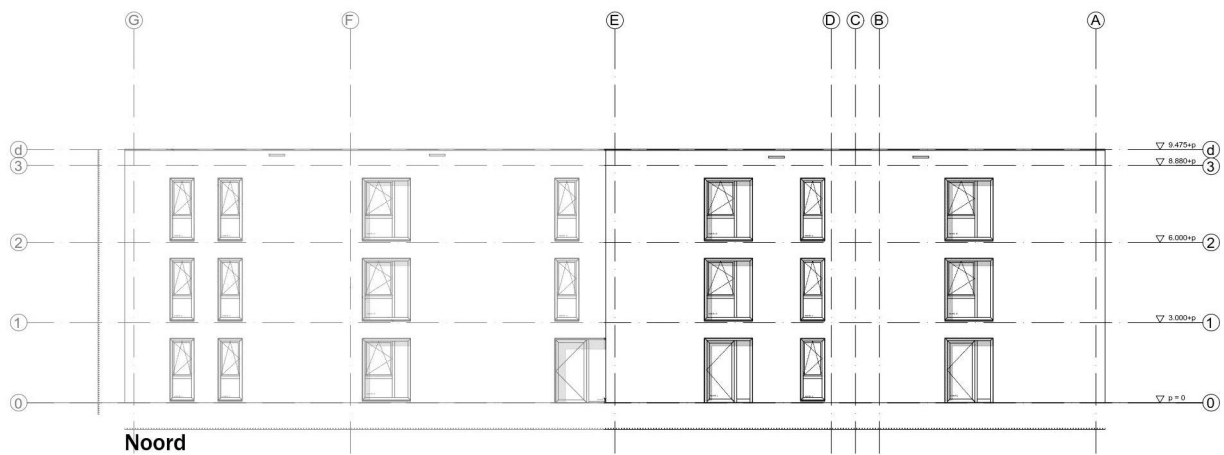

DATUM
06-10-2017
06-10-2017
23-10-2017

WUZZING
Aanpassingen n.a.v. ARK commissie: gevelopeningen en afm. berging
Aanpassingen n.a.v. ARK commissie: gevelopeningen
Aanpassing extra beschermde vluchtroute en renvoer t.b.v. vluchten.

GETEKEND
MM
GJV

Butzelaar CS, Architecten

OPDRACHTGEVER : STICHTING SIG, Postbus 268, 1960 AG Heemskerk
PROJECT : APPARTEMENTEN EN STUDIO'S "Schalkse Hoek"
ONDERWERP : TECHNISCHE ONTWERP
Gevelaanzichten
Formaat : A1
Schaal : 1:100
Datum : 12-07-2017
Getekend : G.Vlaar
Albrecht Dürerstraat 28
1077 MA Amsterdam
Telefoon 31 20 6722477
Email office@butzelaar-cs.nl
Bladcode : TO.GVL01
Status : bestek