
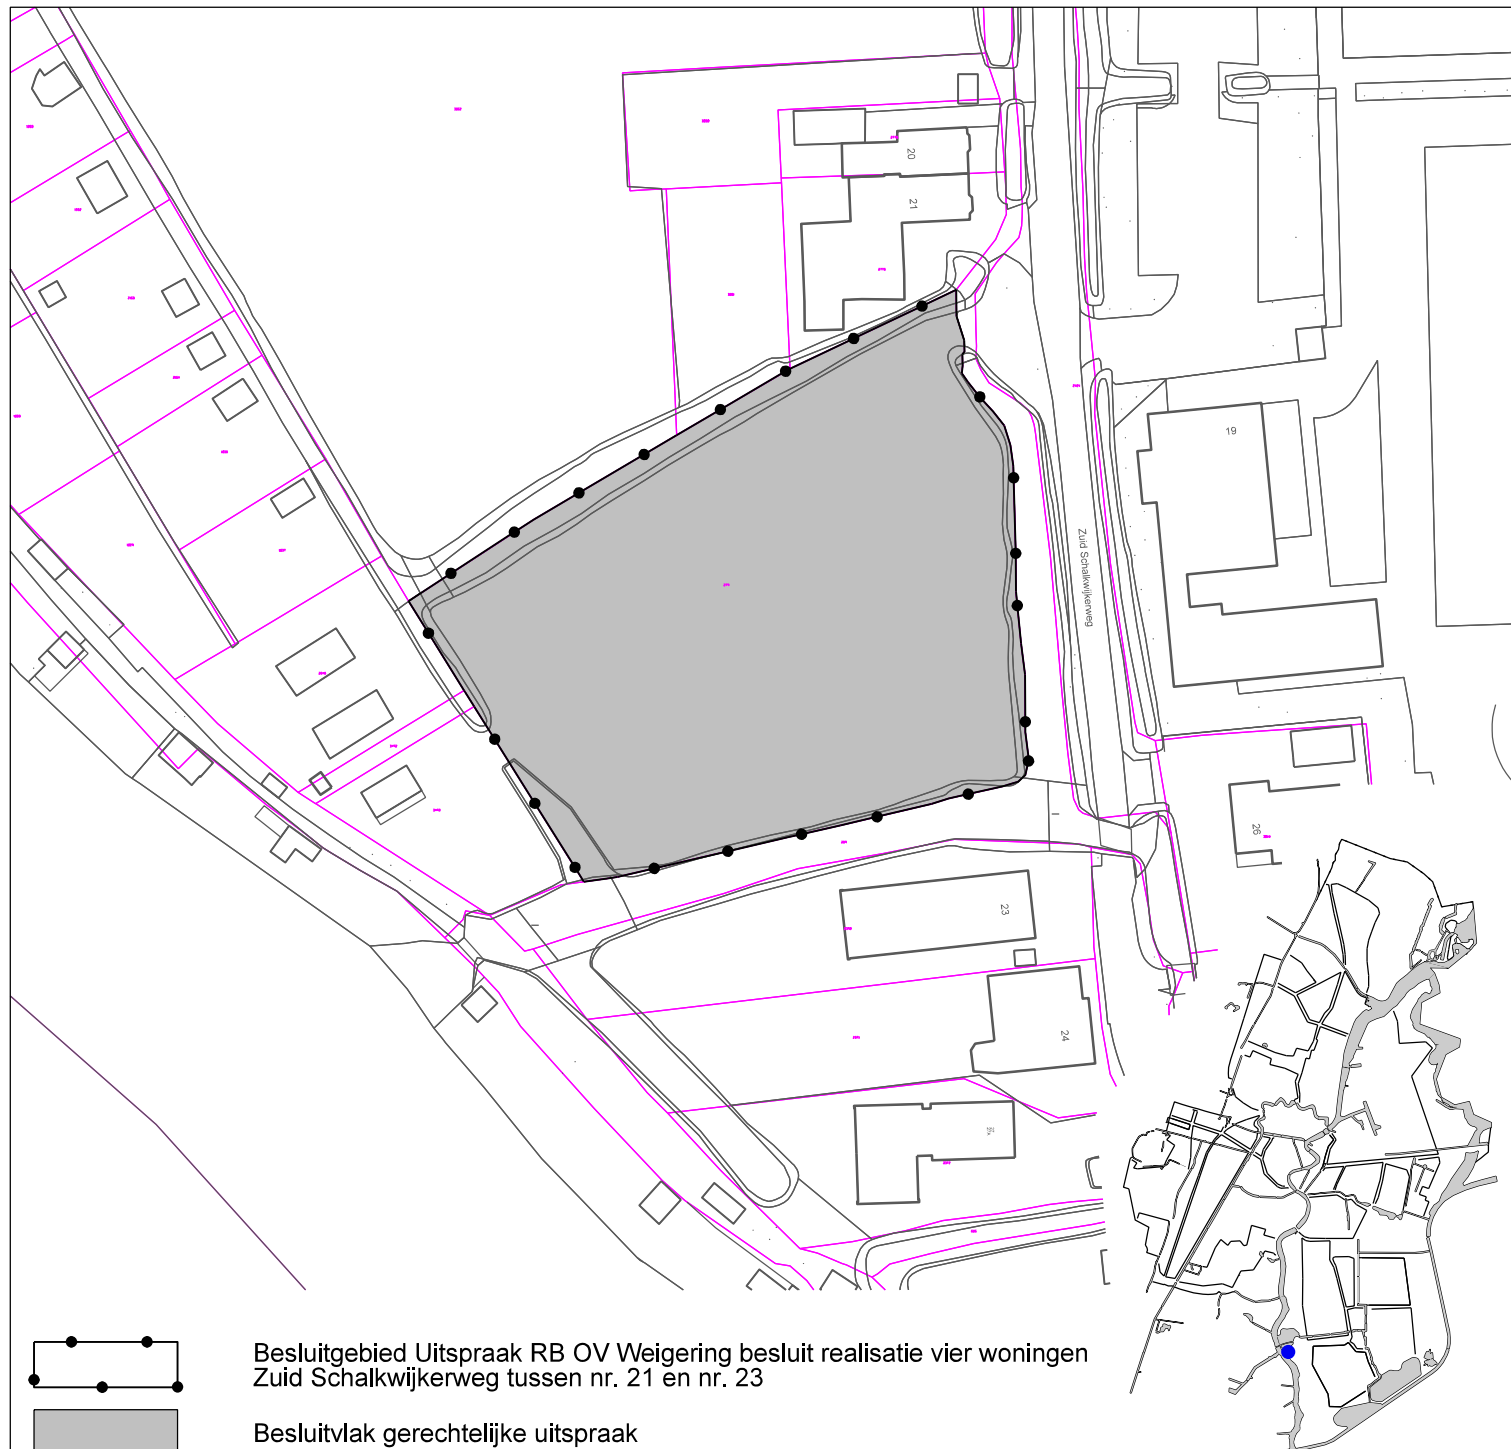



Besluitgebied Uitspraak RB OV Weigering besluit realisatie vier woningen Zuid Schalkwijkerweg tussen nr. 21 en nr. 23

Besluitvlak gerechtelijke uitspraak

Topografie

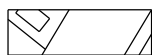

topografische ondergrond

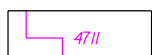

kadastrale ondergrond

ligging van het plangebied binnen de gemeente Haarlem



VERGUNNINGEN, TOEZICHT EN HANDHAVING

Gerechtelijke uitspraak:

Uitspraak RB OV Weigering besluit realisatie vier woningen Zuid Schalkwijkerweg tussen nr. 21 en nr. 23



Gemeente Haarlem

planfase: vastgesteld

besluitdatum: 30-10-2019

besluitnummer: HAA 19/795

datum: 07-01-2020

projectleider:

IMRO-idn:

schaal: 1 : 1000

Z.K.

NL.IMRO.0392.OV9120018-GU01

formaat: A4

getekend:

gecontroleerd:

IMRO-norm: 2012

M.H.

Z.K.