



Besluitgebied Bouwen van 131 appartementen en commerciële ruimten aan de Surinameweg

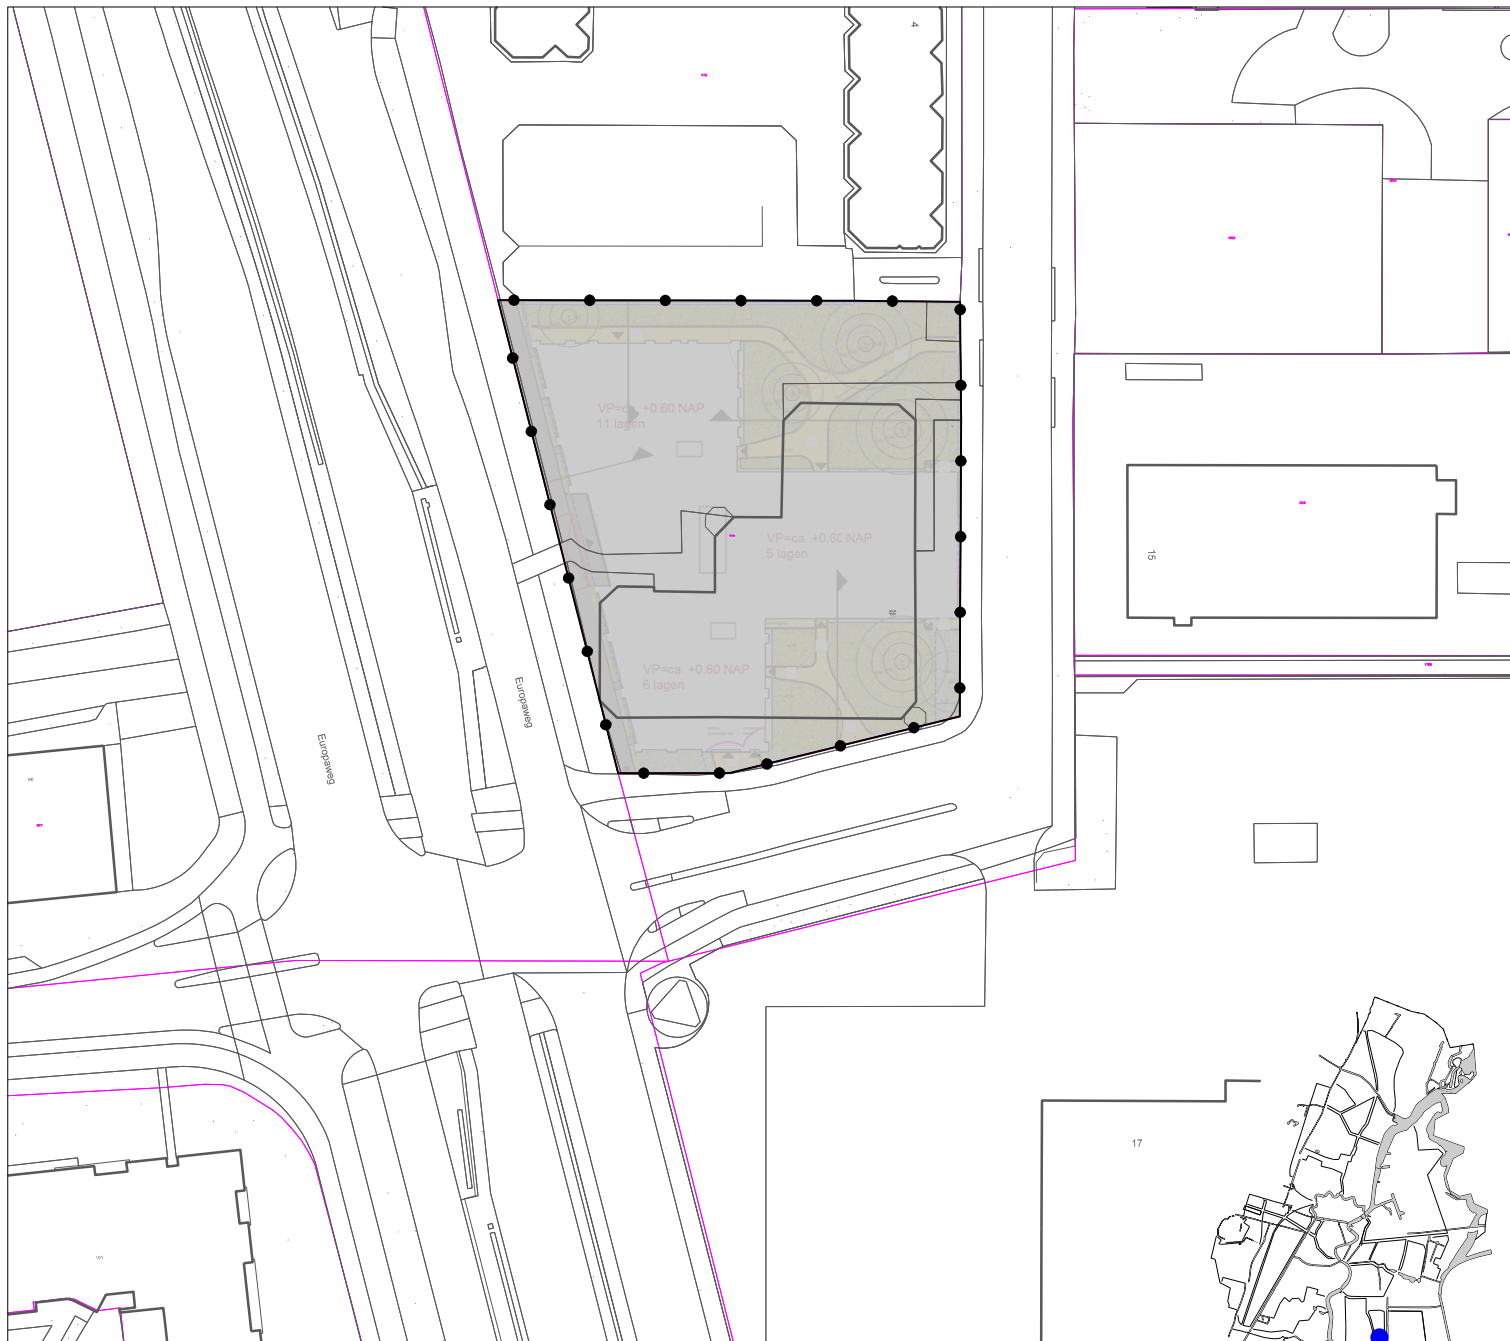


Besluitvlak omgevingsvergunning


Topografie

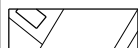

topografische ondergrond

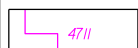

kadastrale ondergrond

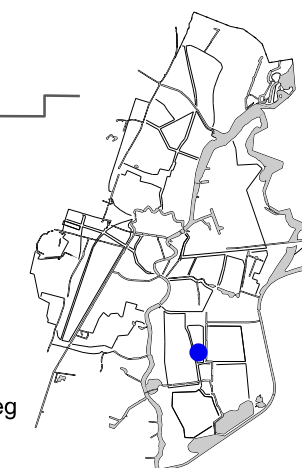

ligging van het plangebied binnen de gemeente Haarlem



VERGUNNINGEN, TOEZICHT EN HANDHAVING

Omgevingsvergunning:

Bouwen van 131 appartementen en commerciële ruimten aan de Surinameweg



Gemeente Haarlem

planfase: vastgesteld

besluitdatum: 01-09-2020

besluitnummer: 2019-10922

datum: 20-04-2020

projectleider:

IMRO-idn:

schaal: 1 : 1000

T.B.

NL.IMRO.0392.OV9120022-va01

formaat: A4

getekend:

gecontroleerd:

IMRO-norm: 2012

M.H.

T.B.