




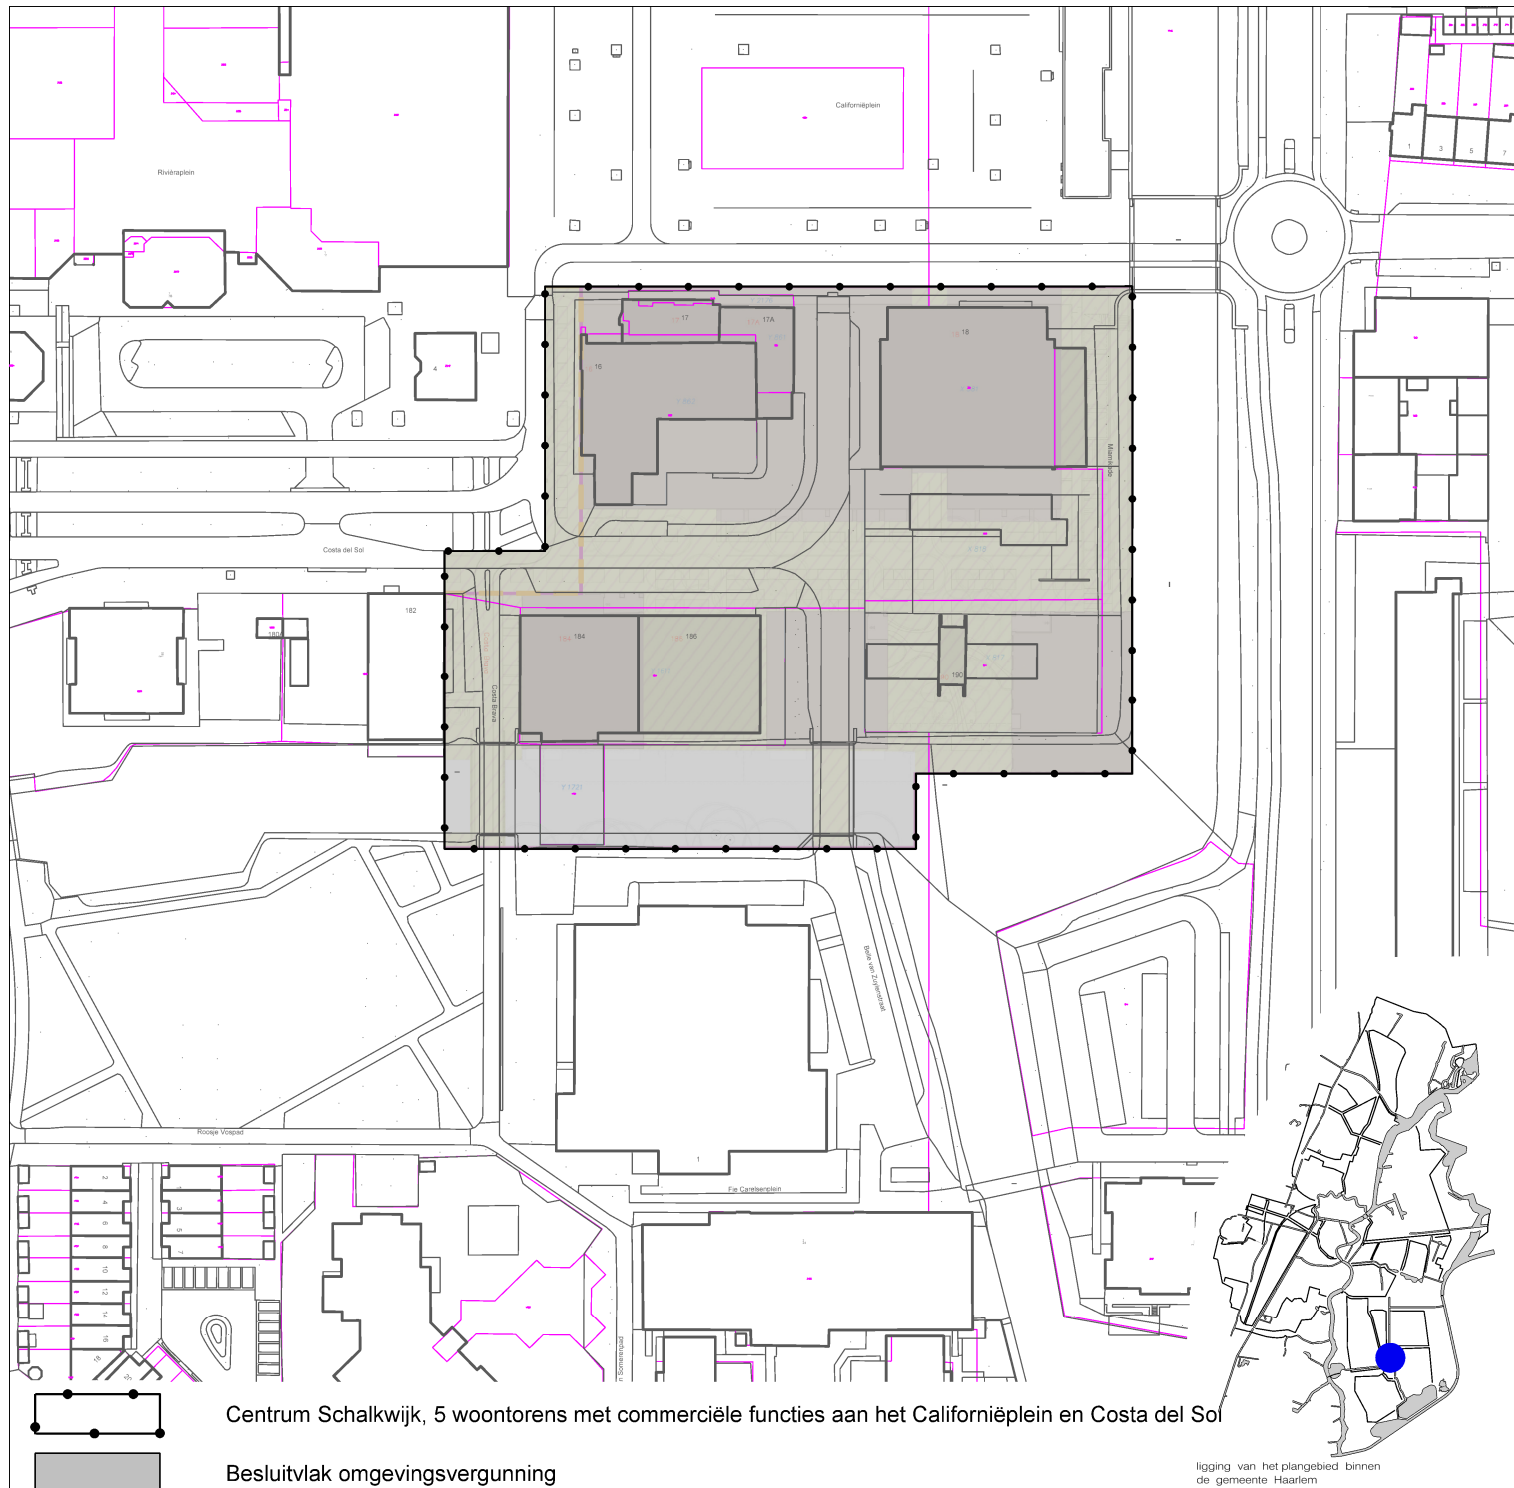

Topografie

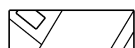

topografische ondergrond

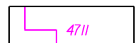

kadastrale ondergrond

VERGUNNINGEN, TOEZICHT EN HANDHAVING

Omgevingsvergunning:

Centrum Schalkwijk, 5 woontorens met commerciële functies aan het Californiëplein en Costa del Sol



Gemeente Haarlem

planfase: vastgesteld

besluitdatum: 19-12-2023

besluitnummer: 2023/2028502

datum: 12-12-2023

projectleider:

IMRO-idn:

schaal: 1 : 1500

Z.K.

NL.IMRO.0392.OV9120024-va01

formaat: A4

getekend:

gecontroleerd:

IMRO-norm: 2012

M.H.

Z.K.