



ligging van het plangebied binnen de gemeente Haarlem

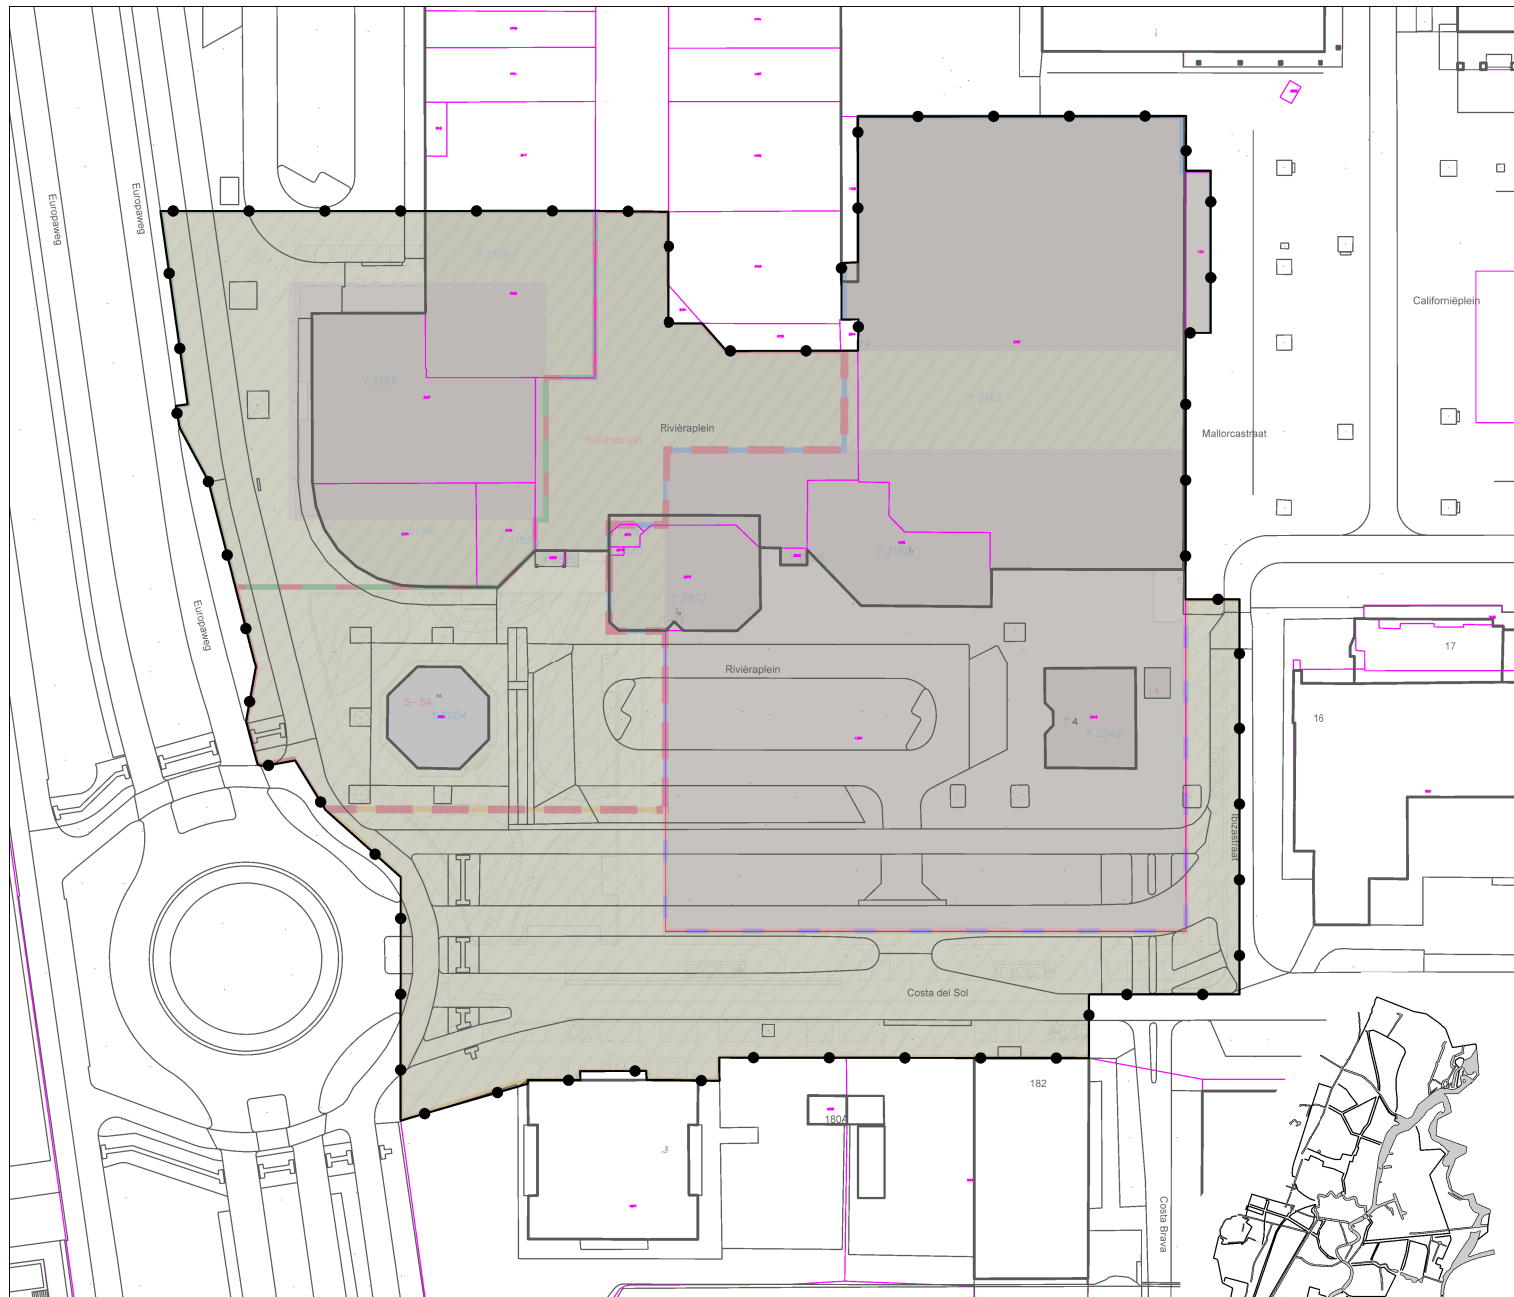


Centrum Schalkwijk, 3 woontorens, commerciële en maatschappelijke functies Californiëplein en Rivieraplein en Andalusie

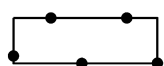


Besluitvlak omgevingsvergunning

Topografie

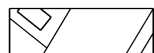

topografische ondergrond

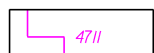

kadastrale ondergrond



## VERGUNNINGEN, TOEZICHT EN HANDHAVING

Omgevingsvergunning:

Centrum Schalkwijk, 3 woontorens,  
commerciële en maatschappelijke functies  
Californiëplein en Rivieraplein en Andalusie



**Gemeente  
Haarlem**

|            |             |                |                |            |                                              |            |
|------------|-------------|----------------|----------------|------------|----------------------------------------------|------------|
| planfase:  | vastgesteld | besluitdatum:  |                | 05-03-2024 | besluitnummer:                               | 2024/26169 |
| datum:     | 11-12-2023  | projectleider: |                |            | IMRO-idn:<br><br>NL.IMRO.0392.OV9120025-va01 |            |
| schaal:    | 1 : 1000    |                |                |            |                                              |            |
| formaat:   | A4          | getekend:      | gecontroleerd: |            |                                              |            |
| IMRO-norm: | 2012        | M.H.           | Z.K.           |            |                                              |            |