


ligging van het plangebied binnen de gemeente Haarlem

- Besluitgebied Toekanweg 7
- Besluitvlak omgevingsvergunning

- Topografie
- topografische ondergrond
 - kadastrale ondergrond

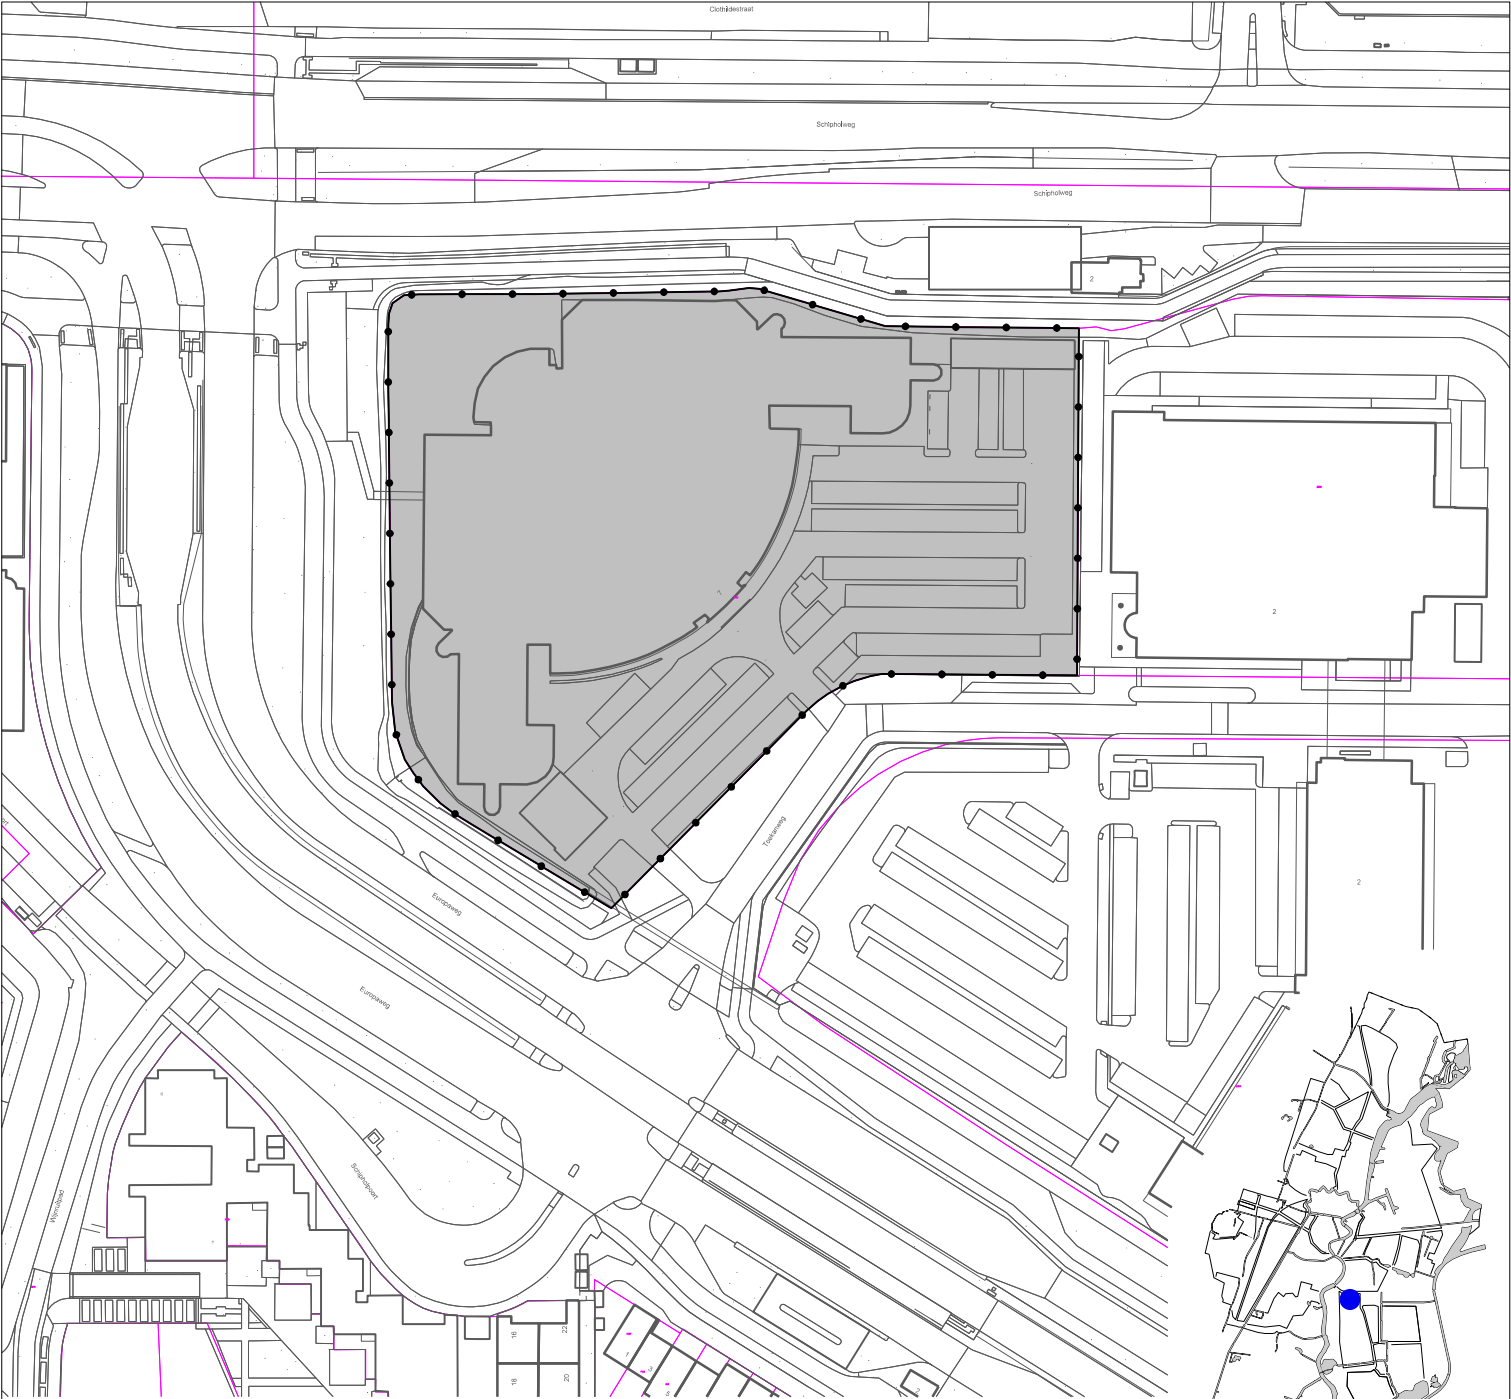

VERGUNNINGEN, TOEZICHT EN HANDHAVING

Omgevingsvergunning:
Toekanweg 7



planfase:	vastgesteld	besluitdatum:	15-02-2024	besluitnummer:	2023/1236335
datum:	01-11-2023	projectleider:	A.v.H.	IMRO-idn:	NL.IMRO.0392.OV9120026-va01
schaal:	1 : 1500	getekend:	gecontroleerd:		
formaat:	A4	M.H.	A.v.H.		
IMRO-norm:	2012				