


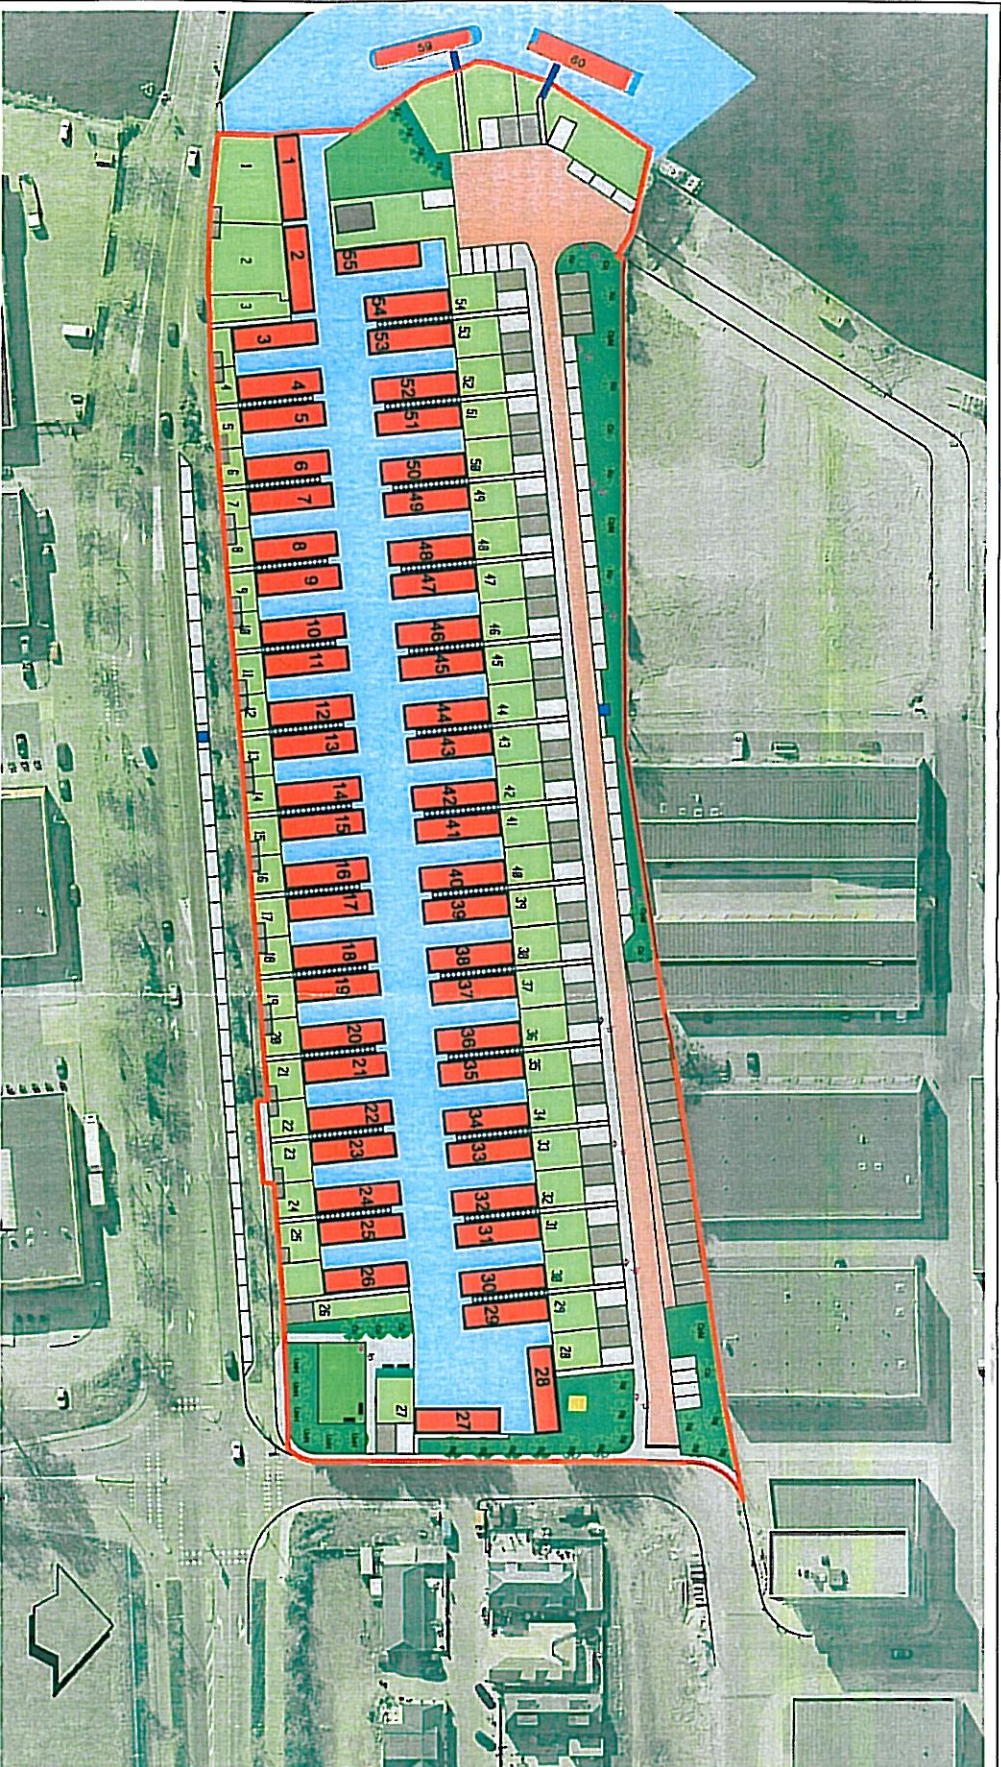

LEGENDA

- Ontwikkelingsweg
- Parkoerplant
- Treinlijn
- Schuifwoning
- Pkshuis
- Openbaar groen (bosplantsoen)
- Openbaar groen (heide - max. 1,5 m hoog)
- Openbaar groen (grasveld)
- Boom (beter) l.v.m.
- Ondergrondse afvalcontainer
- Elektrische lantaarn
- Plantsoen
- Lantaarnpaal
- Zithoek (buisde - Vloer)
- Afvalbak (Bumme)
- Koelruimte parkeerplaats (Chinese verkeer)
- Lijn - Lijn van Nieuw Haarlem (n.v.)
- Streeklantaarn (gitter) (naamloos)

20-01-2011	Aanpassen lokale schied l.v.m. parkeer	M. Bankma		
15-11-2010	Voorstellen parkeerplaatsen nr. 59 & 60 op eigen grond	M. Bankma		
31-08-2010	Wijziging na besprek met de l.v.m. nr. 59 en 60	M. Bankma		
15-11-2010	Wijziging na besprek met de l.v.m. nr. 59 en 60	M. Bankma		

STEDENBOUW EN ONTWERP HAARLEM

Project:

Definitief Ontwerp Waarderhaven

Onderwerp:

versie boten 2 aan 2 - haven gedraaid / weg noord



Stedenbouw en Ontwerp

datum:	20-01-2011	opdrachtgever:	Garben Korian	tekeningsc.:	301LS001	wijzigings:
schied:	1:1000	gebruik:	recreatie			
formaat:	A3	gebruik:	recreatie			
bestek:		gebruik:	recreatie			