
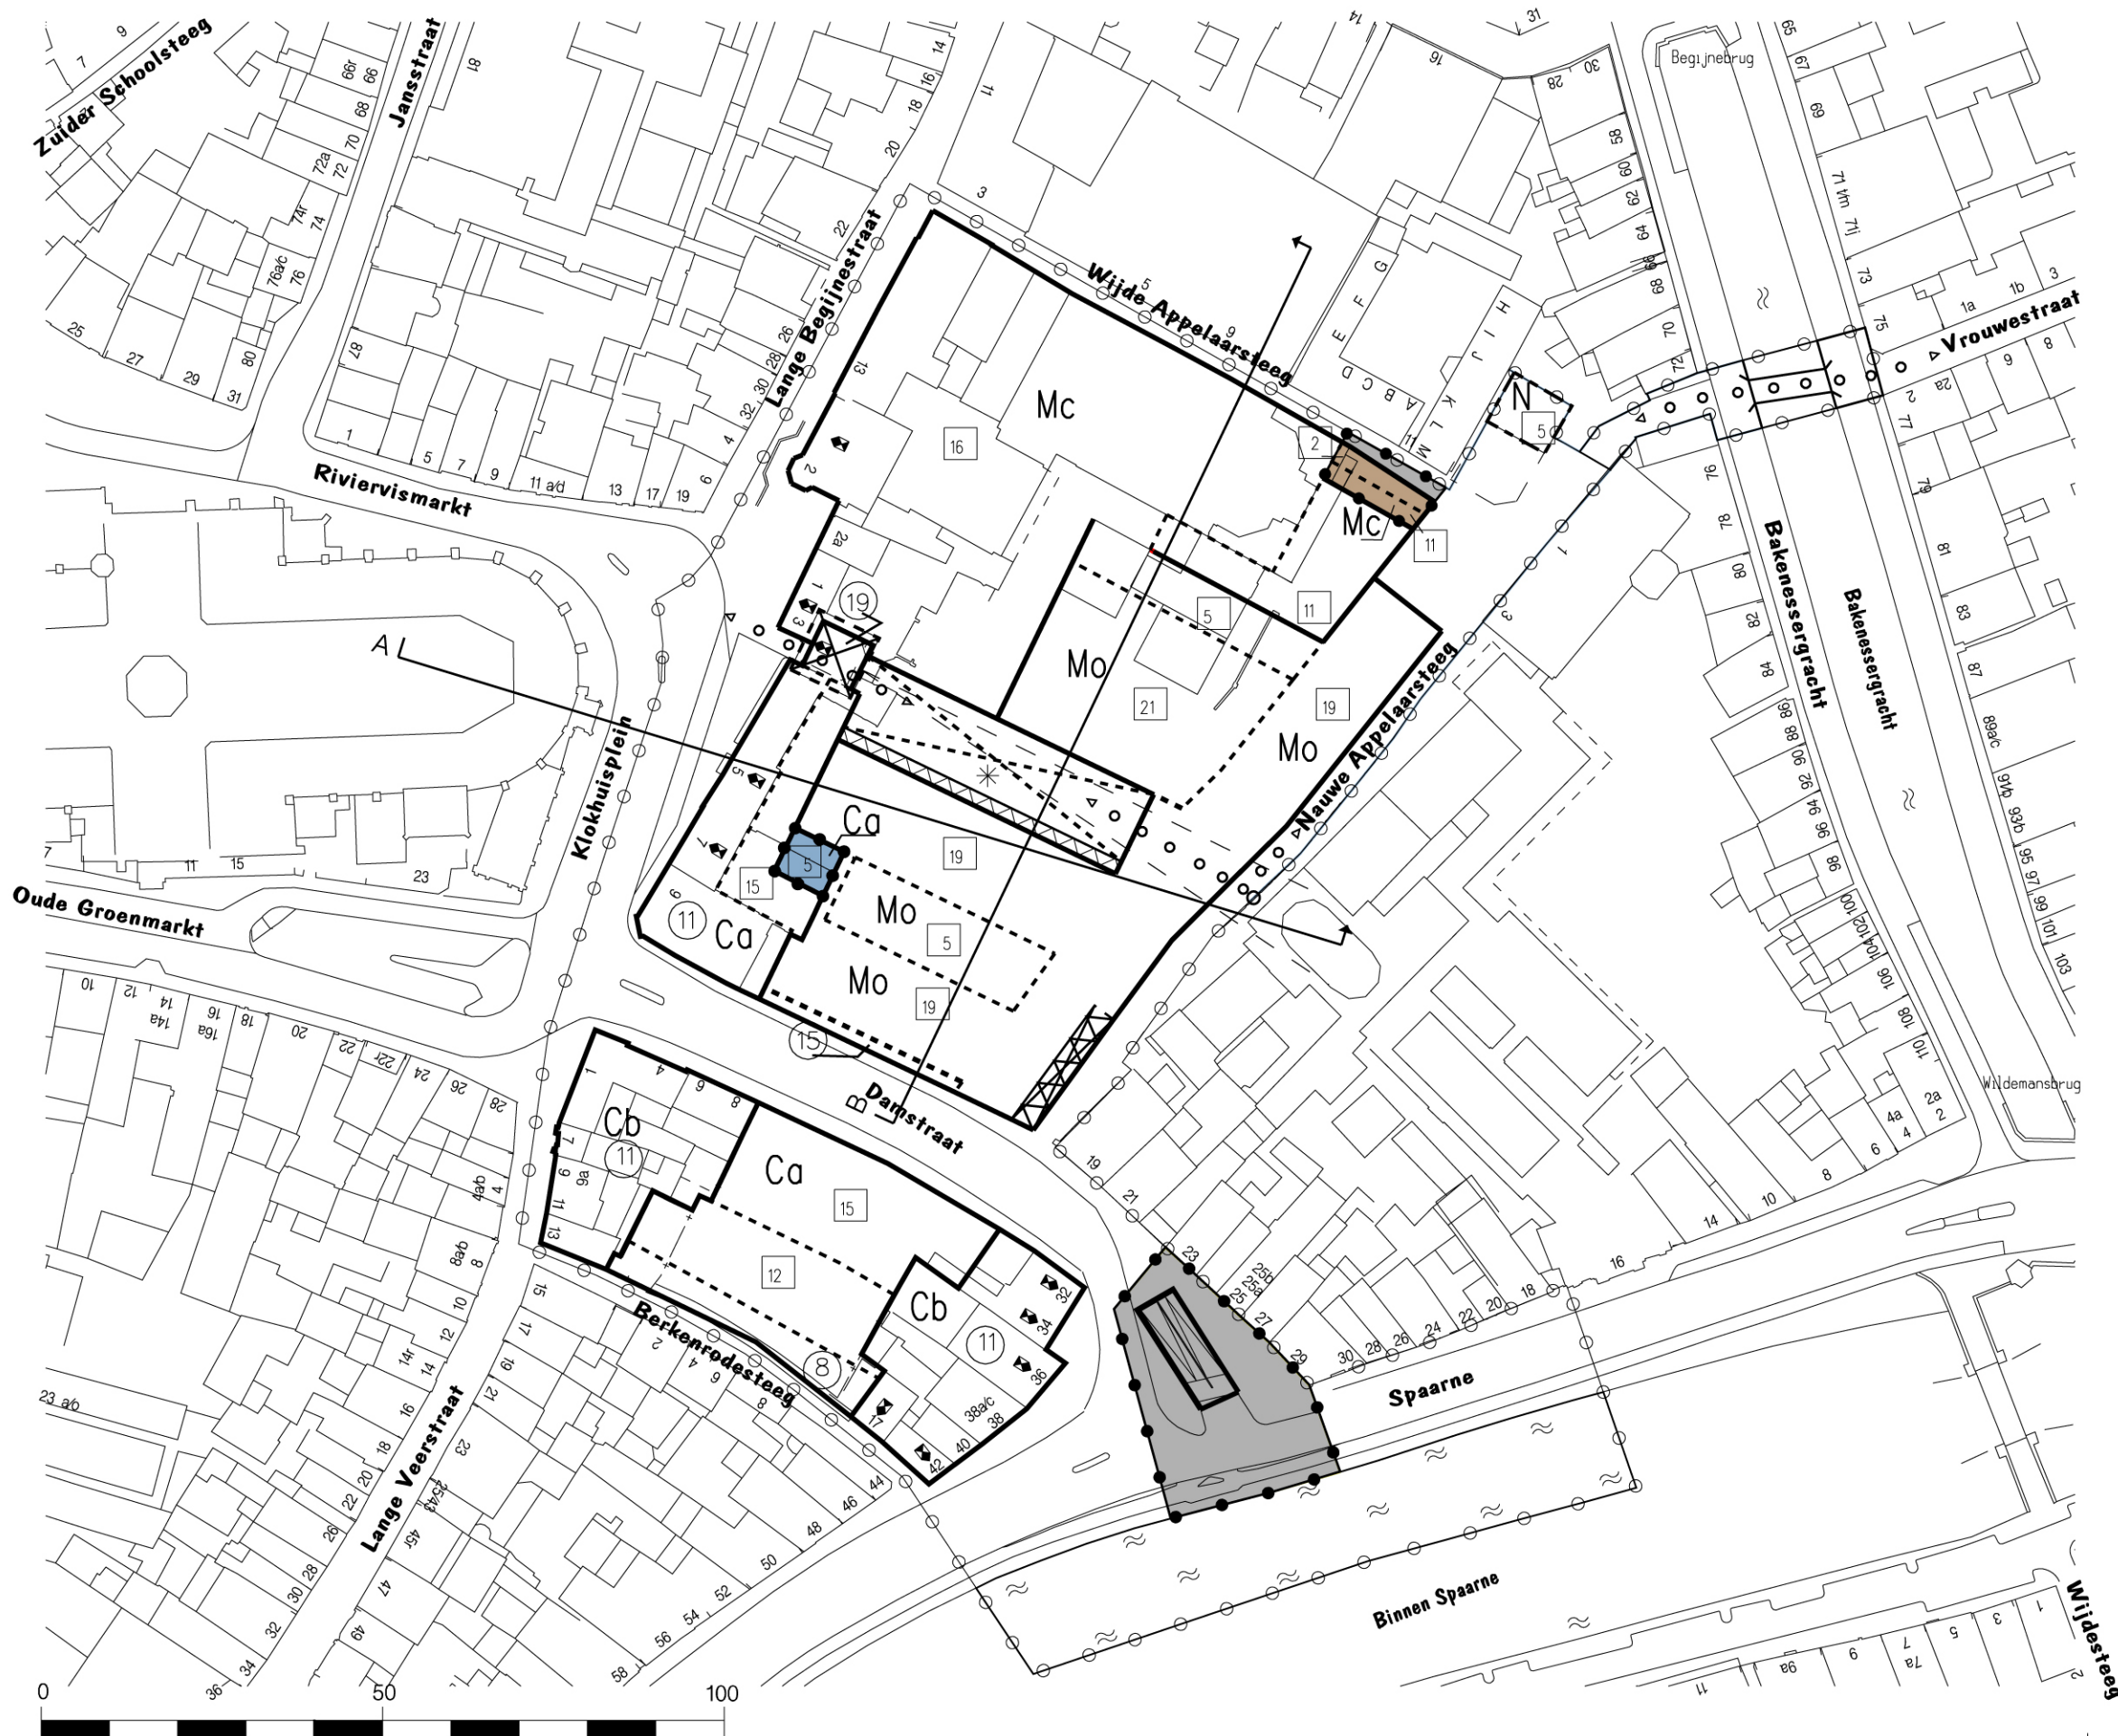


Bestemmingsplan: De Appelaar 2000

1ste. partiële herziening

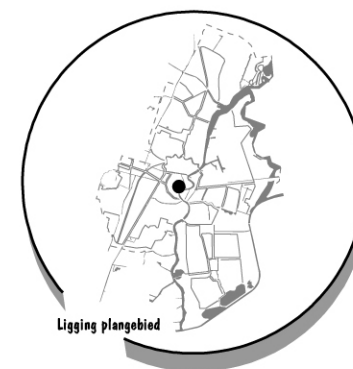

LEGENDA

Basiskaart

topografische gegevens en bestaande bebouwing

Aanduidingen

- plangrens 1ste partiële herziening
- plangrens bestemmingsplan Appelaar 2000
- bestemmingsgrens
- bebouwingsgrens
- hoogtescheidingsgrens
- entree parkeergarage
- maximale bouwhoogte in meters

Bestemmingen

- art 06: Centrumvoorzieningen a
- art 08: Maatschappelijke doeleinden, culturele voorzieningen
- art 10: Verkeersdoeleinden



GEMEENTE HAARLEM
Sector Stedelijke Ontwikkeling
Afd. Ruimtelijke Ontwikkeling
en
Stadsvernieuwing

BESTEMMINGSPLAN:
De Appelaar 2000
1ste part. herziening

Vervangt:

Vastgesteld bij raadsbesluit d.d.:			
Goedgekeurd bij besluit G.S. d.d.:			
datum	23-01-2003	schaal	1 : 1000
getekend	E.J. van Wijk	FORM.	TEKENING NR.
hfd B.O.	A. van den Dries	A3	108bp007
hfd RDSV.	N.v. Zanten		