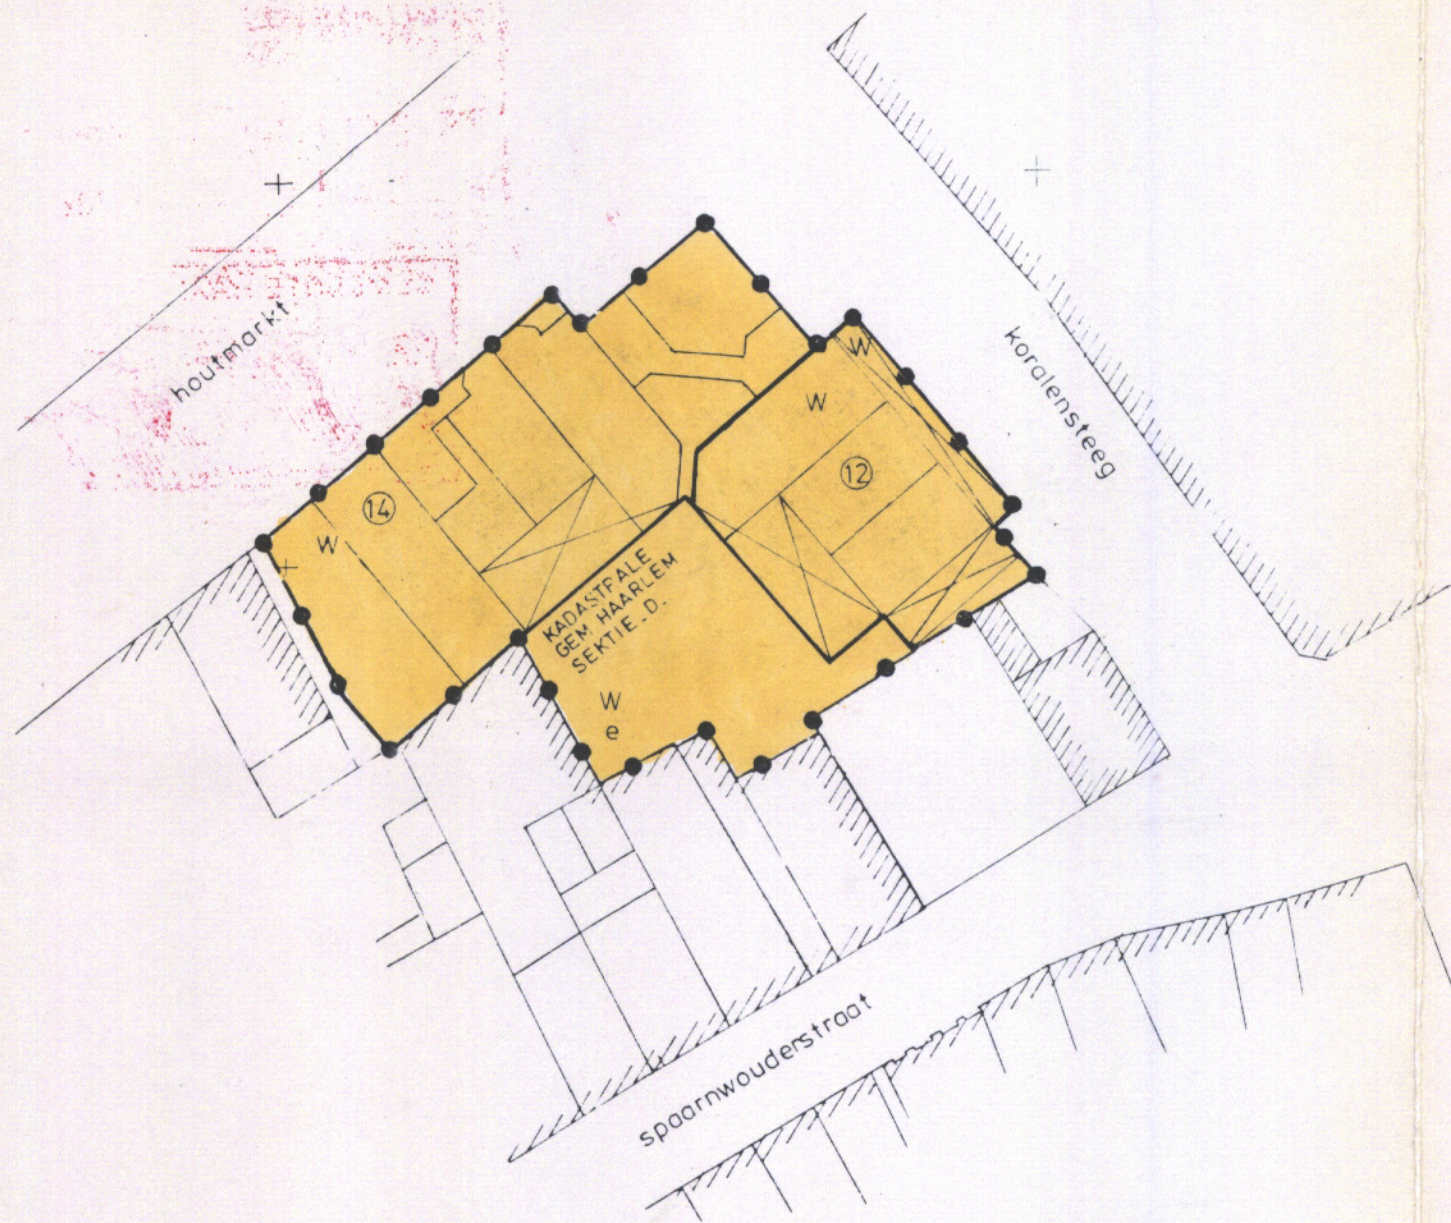


Behoort bij besluit van
de Raad der Gemeente Haarlem
van 25 maart '87 nr. 110
Mij bekend
de secretaris

[Handwritten signature]

AANDUIDINGEN

- — ● — ● PLANGRENS
- BESTEMMINGSGRENS
- BEBOUWINGSGRENS
- BEST. TOPOGRAFISCHE ONDERGROND
- ONDERDOORGANG / OVERBOUWING

- ⑫ — MAX. HOOGTE VAN GEBOUWEN IN METERS
- e ERVEN

BESTEMMINGEN

- W WOONDOELEINDEN

ART. 4

Goedgekeurd bij besluit van heden nr. 329
Haarlem, 14 JULI 1987
Gedeputeerde Staten van Noord-Holland

[Handwritten signature], voorzitter

GEMEENTE HAARLEM
openbare werken afdeling stadsontwikkeling

bestemmingsplan:
HOUTMARKT HOEK KORALENSTEEG

vervangt.
BESTEMMINGSPAN BURGVAL (ged.)

VASTGESTELD BIJ RAADSBESLUIT VAN D.D. 25 MAART 1987, NR. 110.

GOEDGEKEURD BIJ BESLUIT G.S. VAN D.D.

datum 22 JAN. 1987	get. E.J. van Wijk	hoofd S.O.	directeur	tek. nr. 5 / 113.
schaal 1 : 500.	formaat 297 x 42.			