


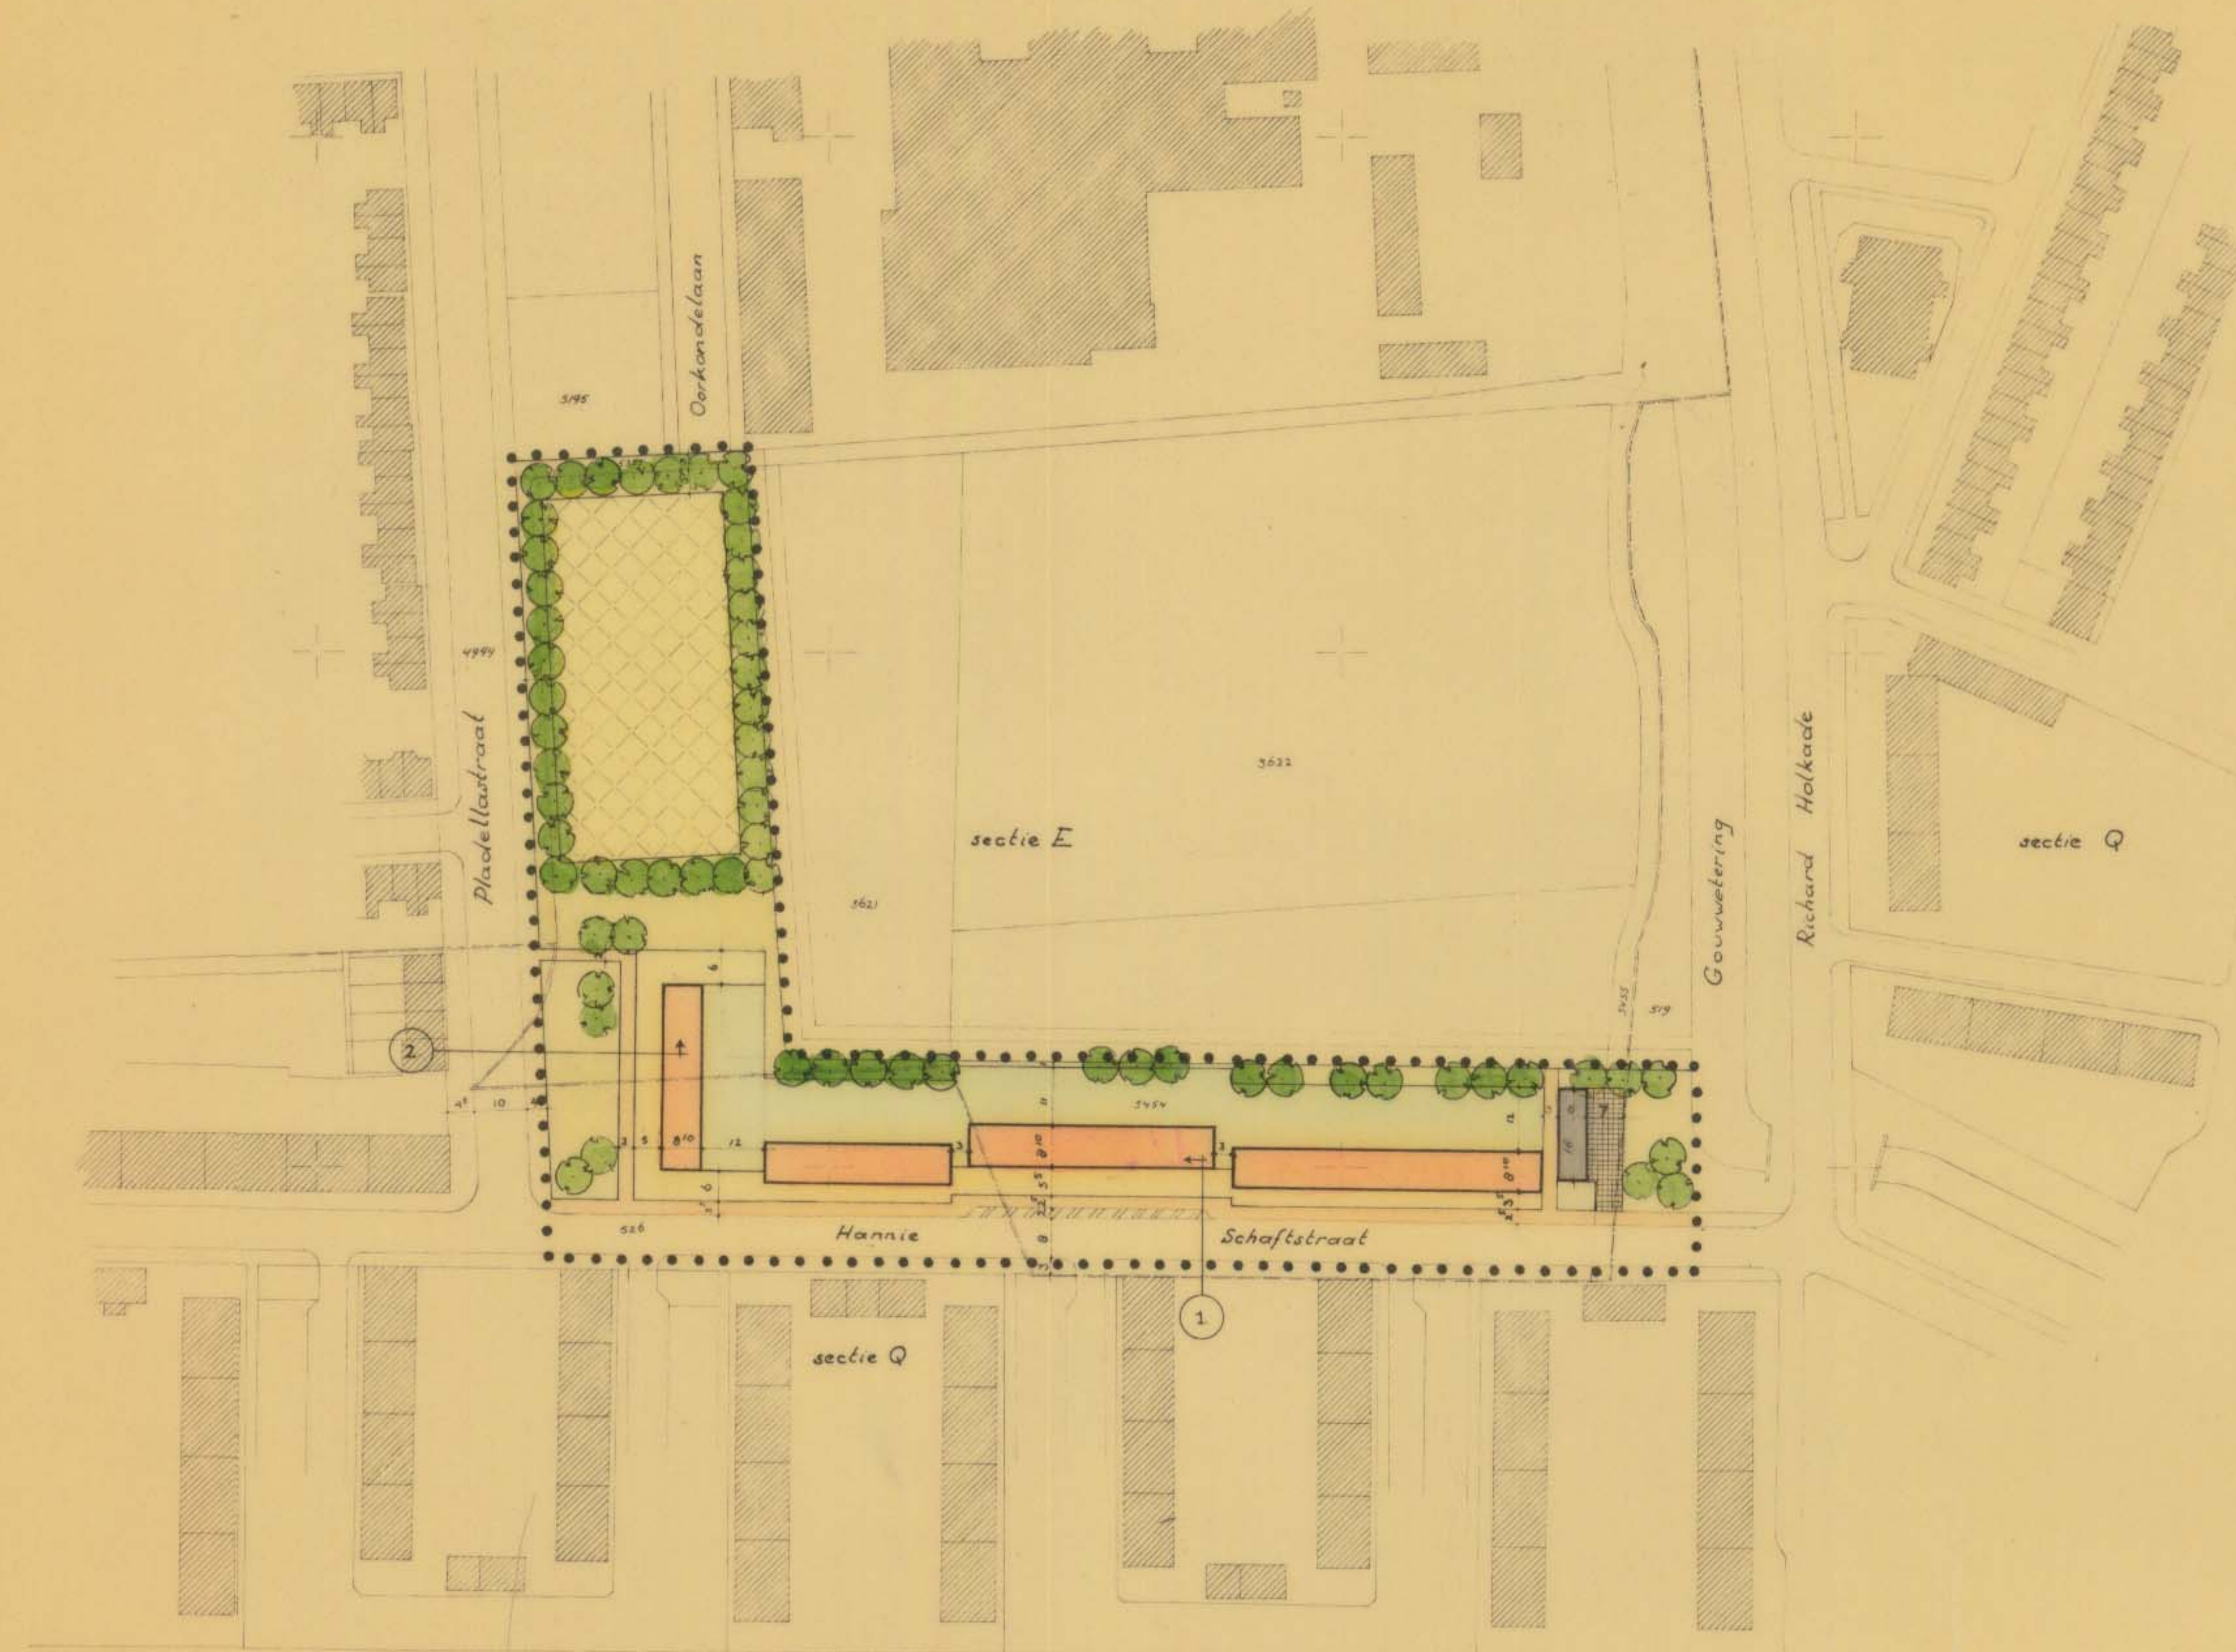

VERKLARING

- grens van het uitbreidingsplan
- grens van een bestemming
- kadastrale sectiegrens
- bebouwingsgrens
- maataanduiding in meters
- + verwijzing naar dwarsprofiel
- bestaande kadastrale indeling
- bestaande bebouwing


BESTEMMING IN ONDERDELEN

A voor doeleinden van openbaar nut

- rijweg
- trottoir of pad
- parkeerplaats
- plantsoen, berm of beplanting

B voor andere doeleinden

Bebouwing	soort	omschrijving	in meters
woningbouw	eengezinshuizen	6	8 15
bergplaats voor voertuigen met bijbehorend terrein			
speelgelegenheid			
luin			
erf			

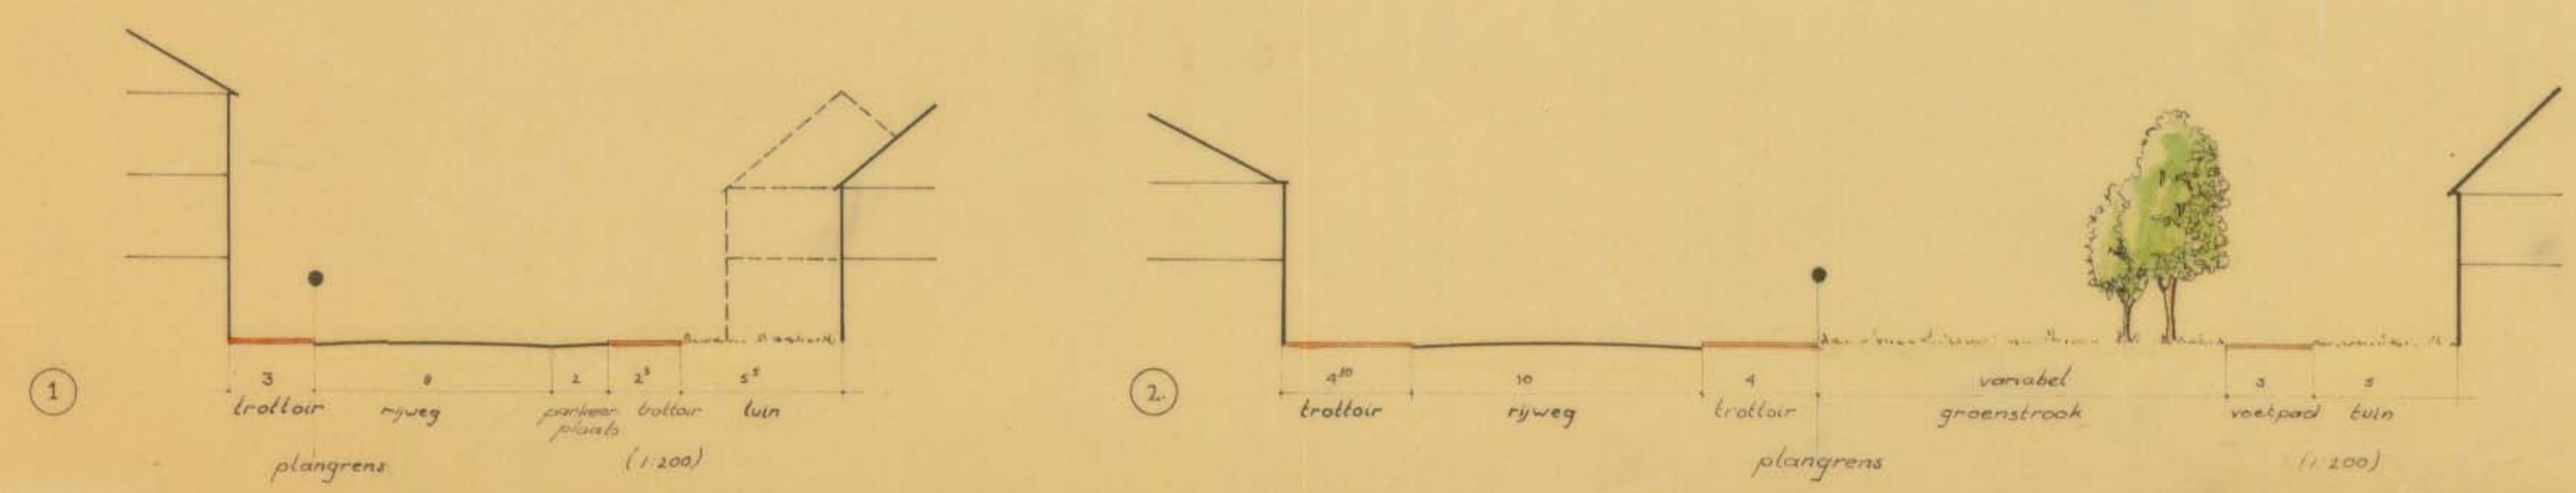

OPENBARE WERKEN HAARLEM
Afd. STADSONTWIKKELING

GEMEENTE HAARLEM
 OPENBARE WERKEN - AFD. STADSONTWIKKELING
 Part. wijziging No. 1 van het uitbreidingsplan, AFRONDING HAARLEM, gedeelte B (ged.)
 Vastgesteld bij Raadsbesluit van: 14/11/1965, 17/30
 Goedgekeurd bij besluit van Gedeputeerde Staten van: 15/12/1965, 11/30
 Dat. maart 65, Gedeputeerde: De Directeur, form. 33A84
 SCHALEN 1:1000 en 1:200 OUD. N° 728