

EIGENAREN														OMSCHRIJVING DER WEGEN			
KLEUR	NAAM	KADASTRALE		GROOTTE			OPPERVL. BEST. V. DE STRAATAANLEG.			AANLEIDING DER WEGEN OF GEDEELTEN DAARVAN	LENGTE DER WEGEN IN M.	BREEDTE DER WEGEN IN M.	AARD DER DEBOUWING				
		SECTIE-NOMMER		HA	A.	CA	HA	A.	CA								
										1	286	18	OPEN				
										2	185	18	"				
										3	215	18	"				
										4	154	10 TOT 15	"				
										GR. I	OPRIN ML. 55225						
										" II	21030						




VERKLARING
NIEUWE DEBOUWING
BESTAANDE
GROEN
WATER

13
4

Bevestigd bij het Gedeputeerd
van 30 april 1930
H. van der
Bevestigd bij het Gedeputeerd
van 10 februari 1931
H. van der
Bevestigd bij het Gedeputeerd
van 10 februari 1931
H. van der

Ingevolge
R. van der
van 1934 no. 21
The "Nijls. 4"

SITUATIE HAARLEM Z.W.
SCHAAL 1:25000

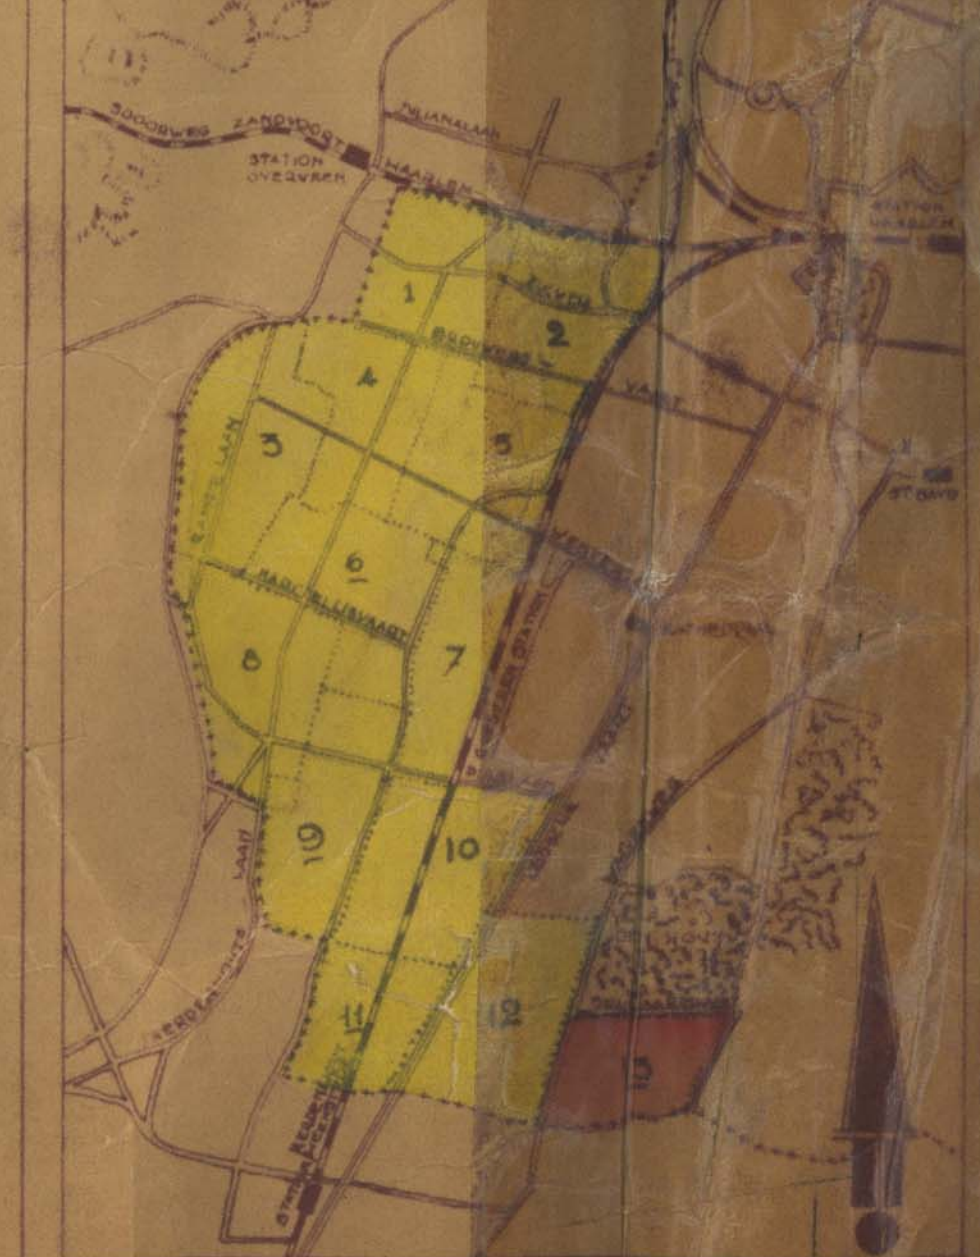

HAARLEM, 2 augustus 1931
DE DIRECTEUR VAN OPENBARE WERKEN
P. van der

10 september 1931 bij C. 22
De Directie
van der