


Ingetrokken Rasterplan
23 Febr. 1938 n. 24 g. 1938
n. 6 Juli 1938 n. 264

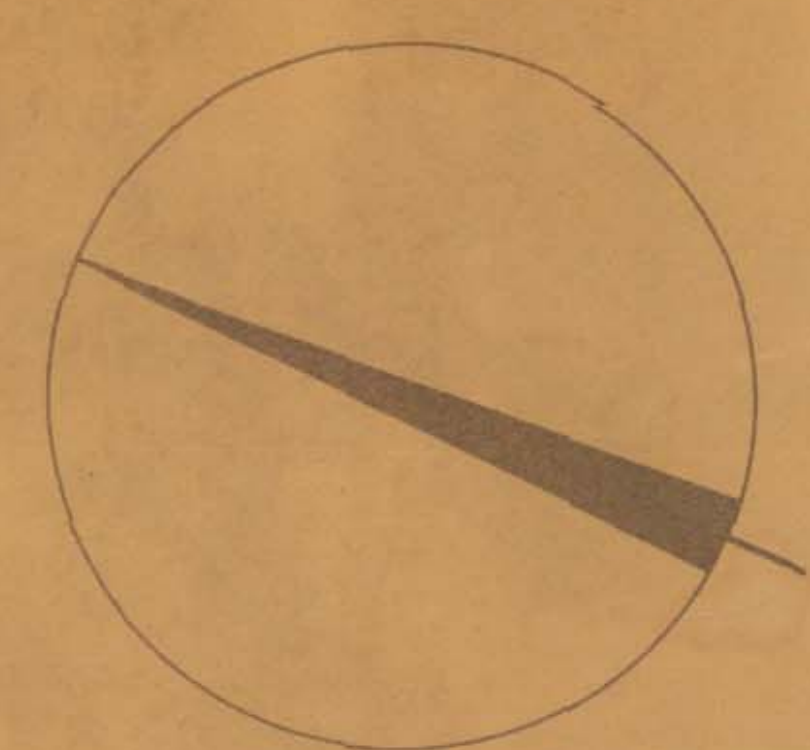

WIJZIGING N° 15

2

BLAD 9

WIJZIGING N° 18

OMSCHRIJVING		
AANDUIDING DER WEGEN OF GEEDELTEN VAN WEGEN	LENGTE DER WEGEN IN M.	BREEDTE DER WEGEN IN M.
1	173	30
2	261	36
3	97	57
4	45	50
5	65	19
6	69	27
7	20	30
8	46	25
9	300	10
10	70	5
11	115	8
12	23	6
13	86	7

	OPP. IN M ²
SPORTPARK	± 238300
GROEN I	850
" II	580
" III	425
" IV	140
WATER V	± 19930

WIJZIGING N° 16

Bevestigd bij besluit van
den Raad der Gemeente Haarlem
van 14 November 1934 n. 13.
Hij bevestigt
het ontwerp.


Goedgekeurd bij besluit van Ridders n. 116
Haarlem, 30 Januari 1935.
Gedeputeerde Staten van Noord-Holland,
(get.) A. Roëll, Voorzitter.
() Meijer, Griffier.

VERKLARING	
 	NIEUWE BEBOUWING
 	BESTAANDE " "
 	WATER
 	GROEN
 	GEMEENTEGRENS
 	BEGRENZIGING PLAN
 	KAD. SECTIEGREN

DEEM VELSSEN

WIJZIGING N° 8

WIJZIGING N° 9

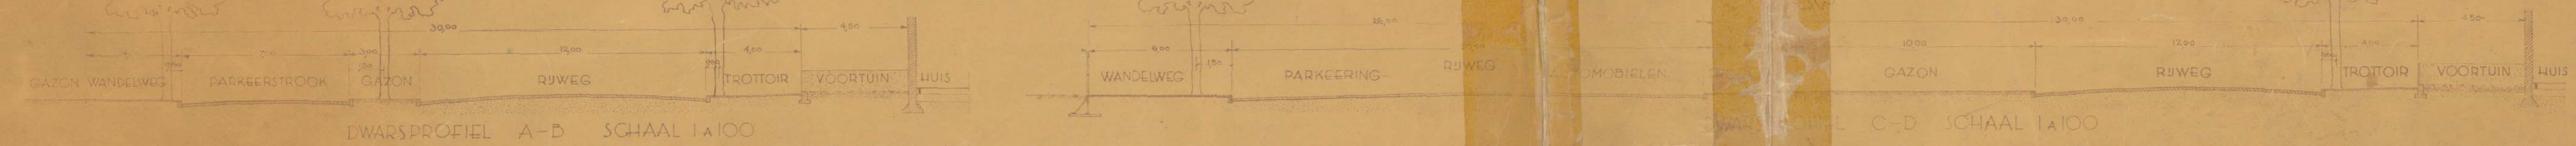

SCHAAL 1:1000
RECHT: 160 ST.
GEMEENTE HAARLEM
UITBREIDINGSPLAN - NOORD - 601/1
DETAIL N° 10
(NOORDER SPORTPARK)
OPENBARE WERKEN VAN HAARLEM