



①

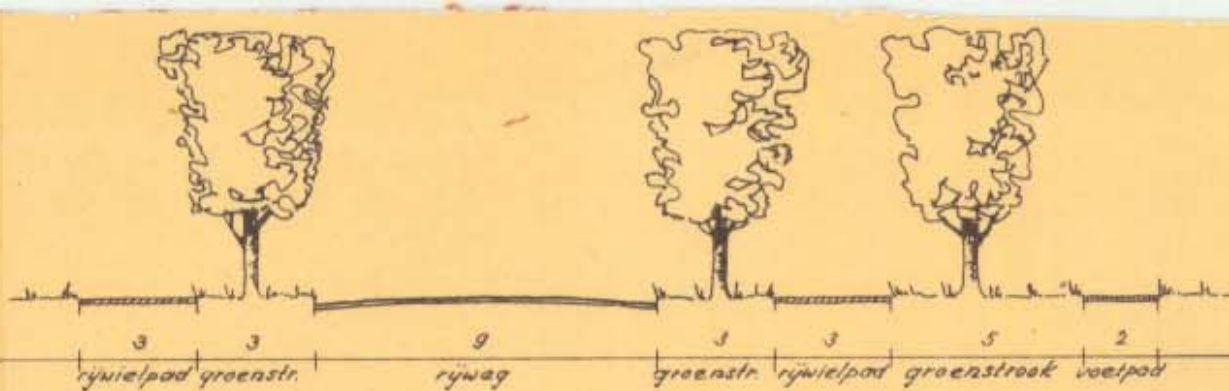

Profielen schaal 1:200

②

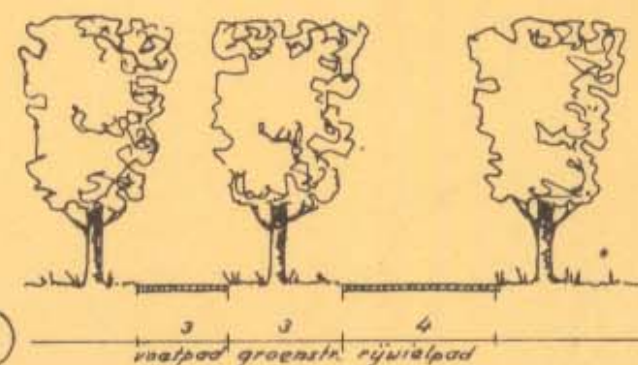

Uitbreidingsplan van het noord
"water" in het noorden

Goedgekeurd bij besluit van leden nr. 437
Haarlem, 26 maart 1968
Gedeputeerde Staten van Noord-Holland

voorzitter

griffier

01/173/68

Behoort bij besluit van
de Raad der Gemeente Haarlem
van 13-10-1968 m. 68

Mij bekend
de Secretaris,

[Signature]

INGEKOMEN 20-4-68
DULGE DIJ 27-5-68

Bijlage 2

RENVOOI

..... Grens van het plan

+ - + - Gemeentegrens

Bestaande kad. indeling

Bestemming van de grond in hoofdzaak

Rijweg

Rijwiel- en voetpad

Recreatiegebied (park, sport, water, spel, volkstuinten enz.)

Agrarisch gebied c.a.

GEMEENTE HAARLEM

OPENBARE WERKEN AFD. STADSONTWIKKELING

UITBREIDINGSPLAN IN HOOFDZAAK
RECREATIEGEBIED HAARLEM NOORD

Vervangt:
Uitbreidingsplan Noord
Uitbreidingsplan Noord
Uitbreidingsplan Noord
Uitbreidingsplan Noord

Vastgesteld bij raadsbesluit van

Goedgekeurd bij besluit van Ged. Staten van

Datum 1968 Get. *[Signature]*

Schalen 1:10000 - 1:200

De directeur

707/2

Form. 60 x 62