


Gemeente Bloemendaal

Adr. Slooptaan

Korte Verspronckweg

Sectie A

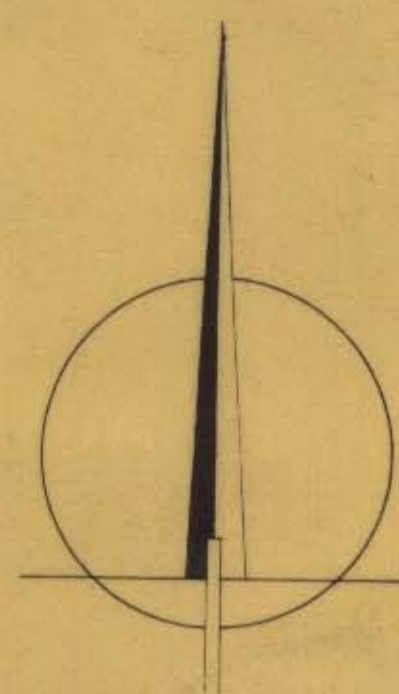

Renvoer

- Grens van het plan
- ++++ Gemeente grens
- Grens van een bestemming
- Kad. Sectie grens
- Rooilijn voor school gebouw
- 10 Meters in meters
- 227 Bestuande kad. indeling
- Bestuande bebouwing

Bestemming in onderdelen

A voor doeleinden van openbaar nut

Water

A voor andere doeleinden

Schoolgebouw met daarbij behorend terrein

Goedgekeurd door Ged. Staten uitgezonderd:
art. 2, lid 3 en 4 van de bebouwingsvoorschriften.

GEMEENTE HAARLEM

**UITBREIDINGSPLAN
ONG. KORTE VERSPRONCKWEG**

Vastgesteld by Raadsbesluit van 8 jan. 1959 nr. 22
Goedgekeurd by besluit van Ged. Staten van 19 nov. 1959 nr. 206 (zie Aank.)

• OPENBARE WERKEN • AFD. STADSONTWIKKELING •

Dat. juli 1959. Get. De Directeur Formaat 24 x 10 cm

Schaal
1:1000

150 CV 16/80.