
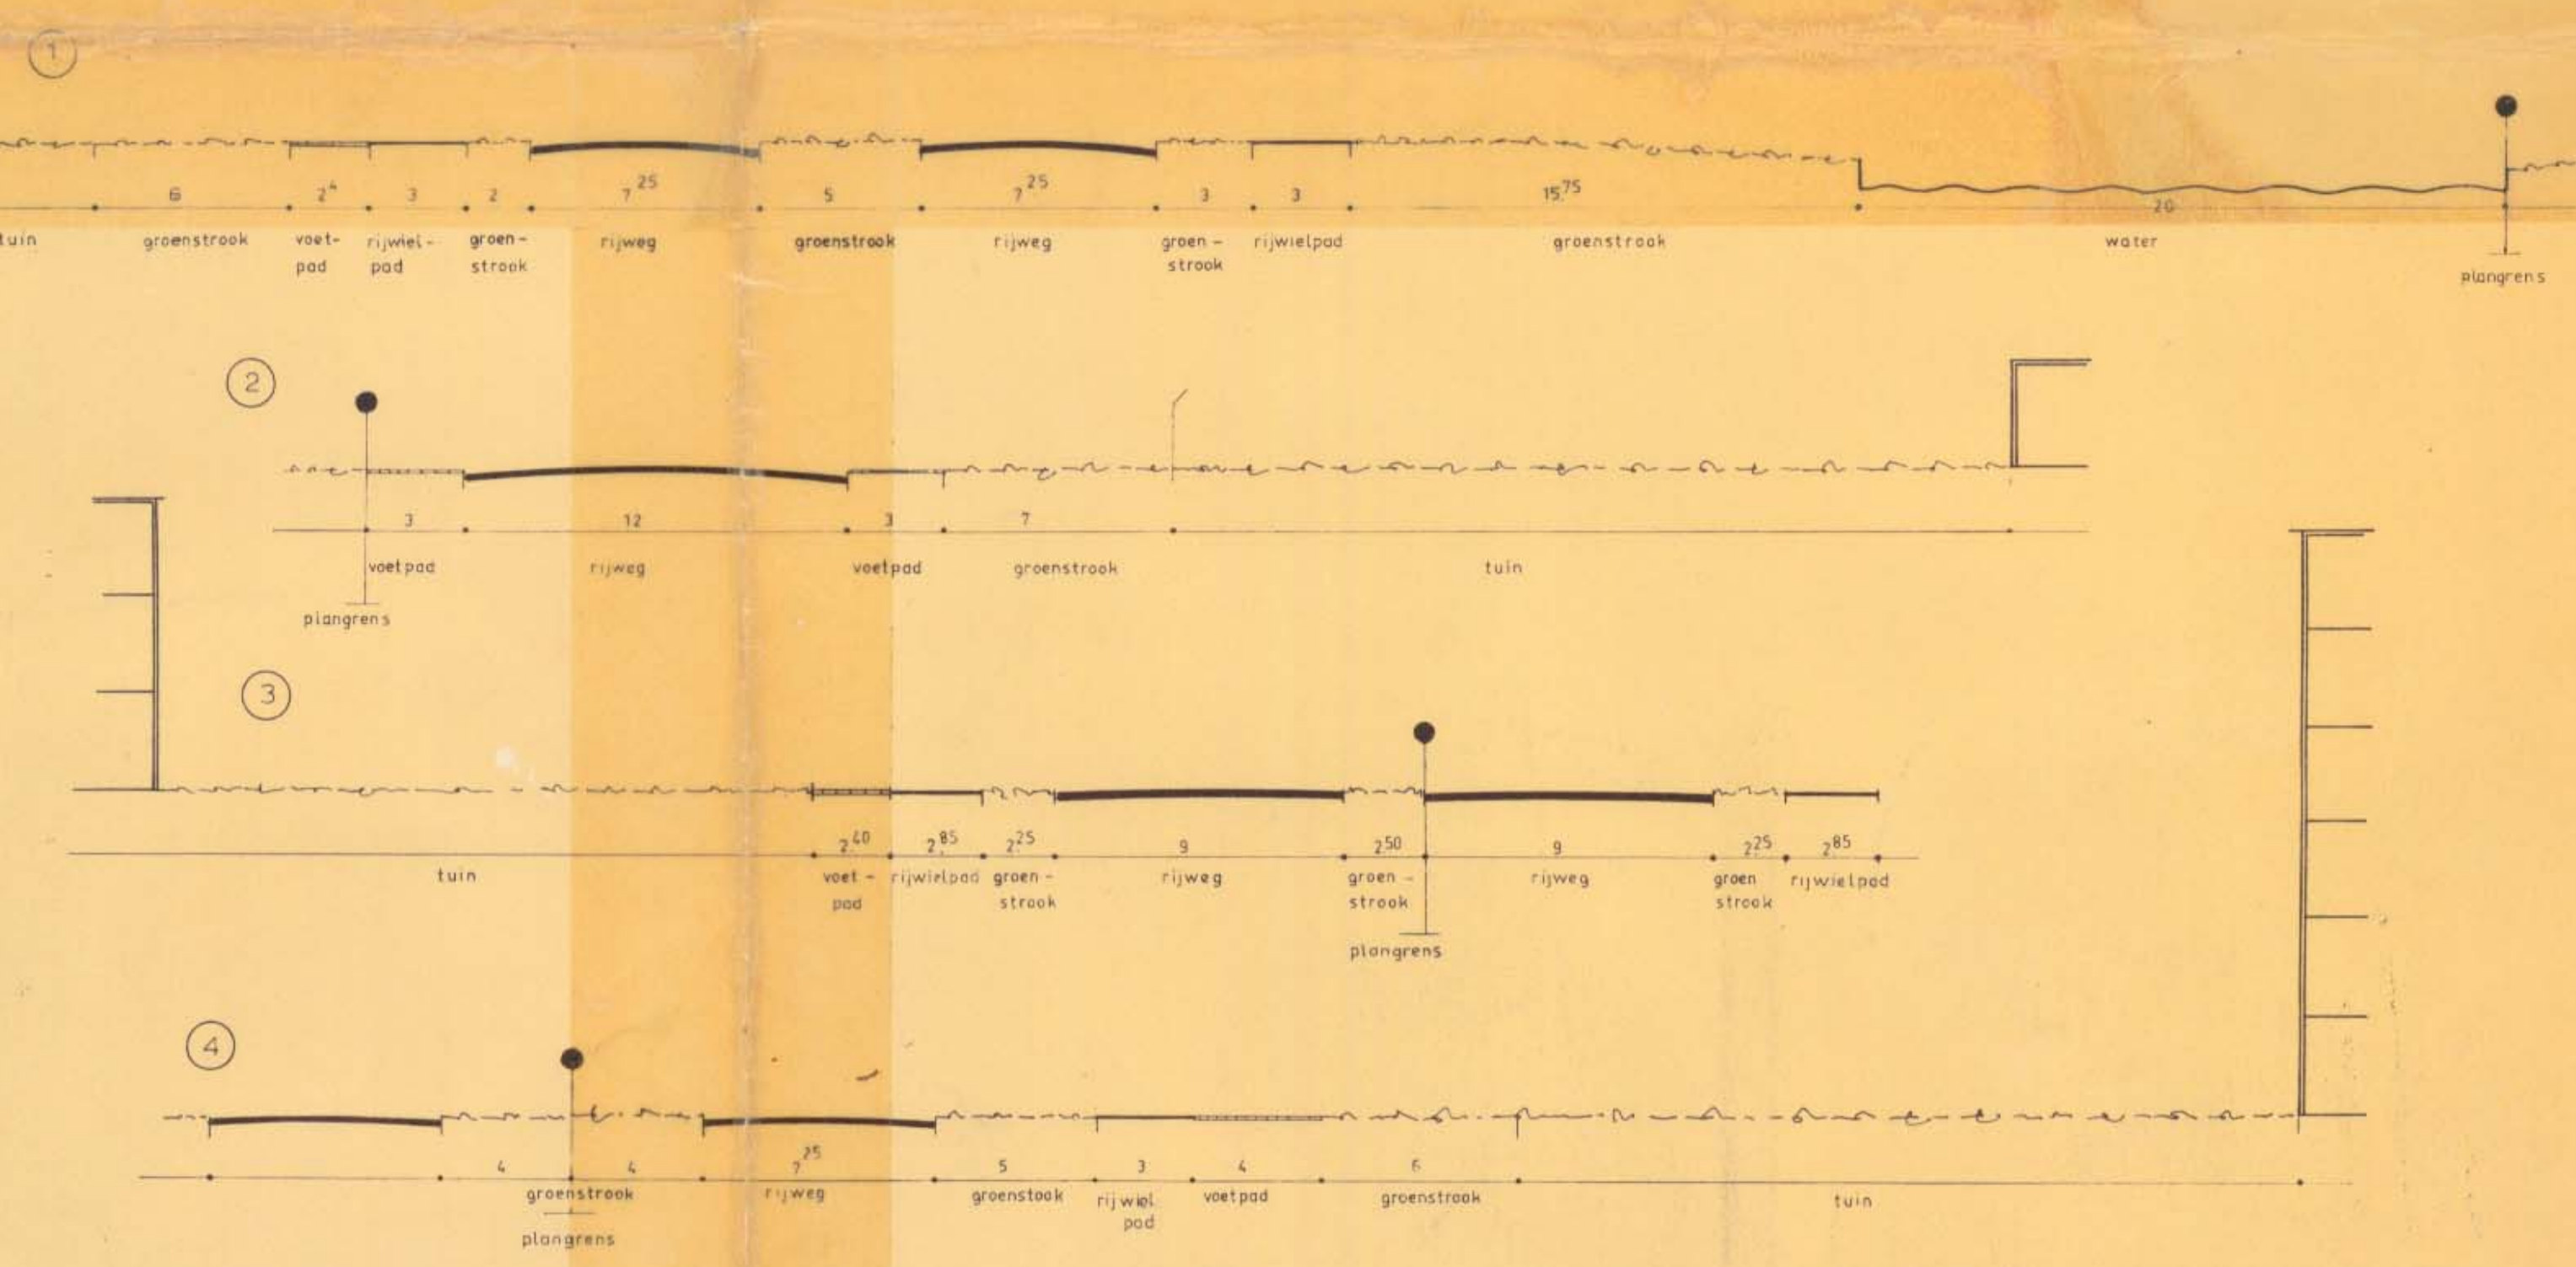


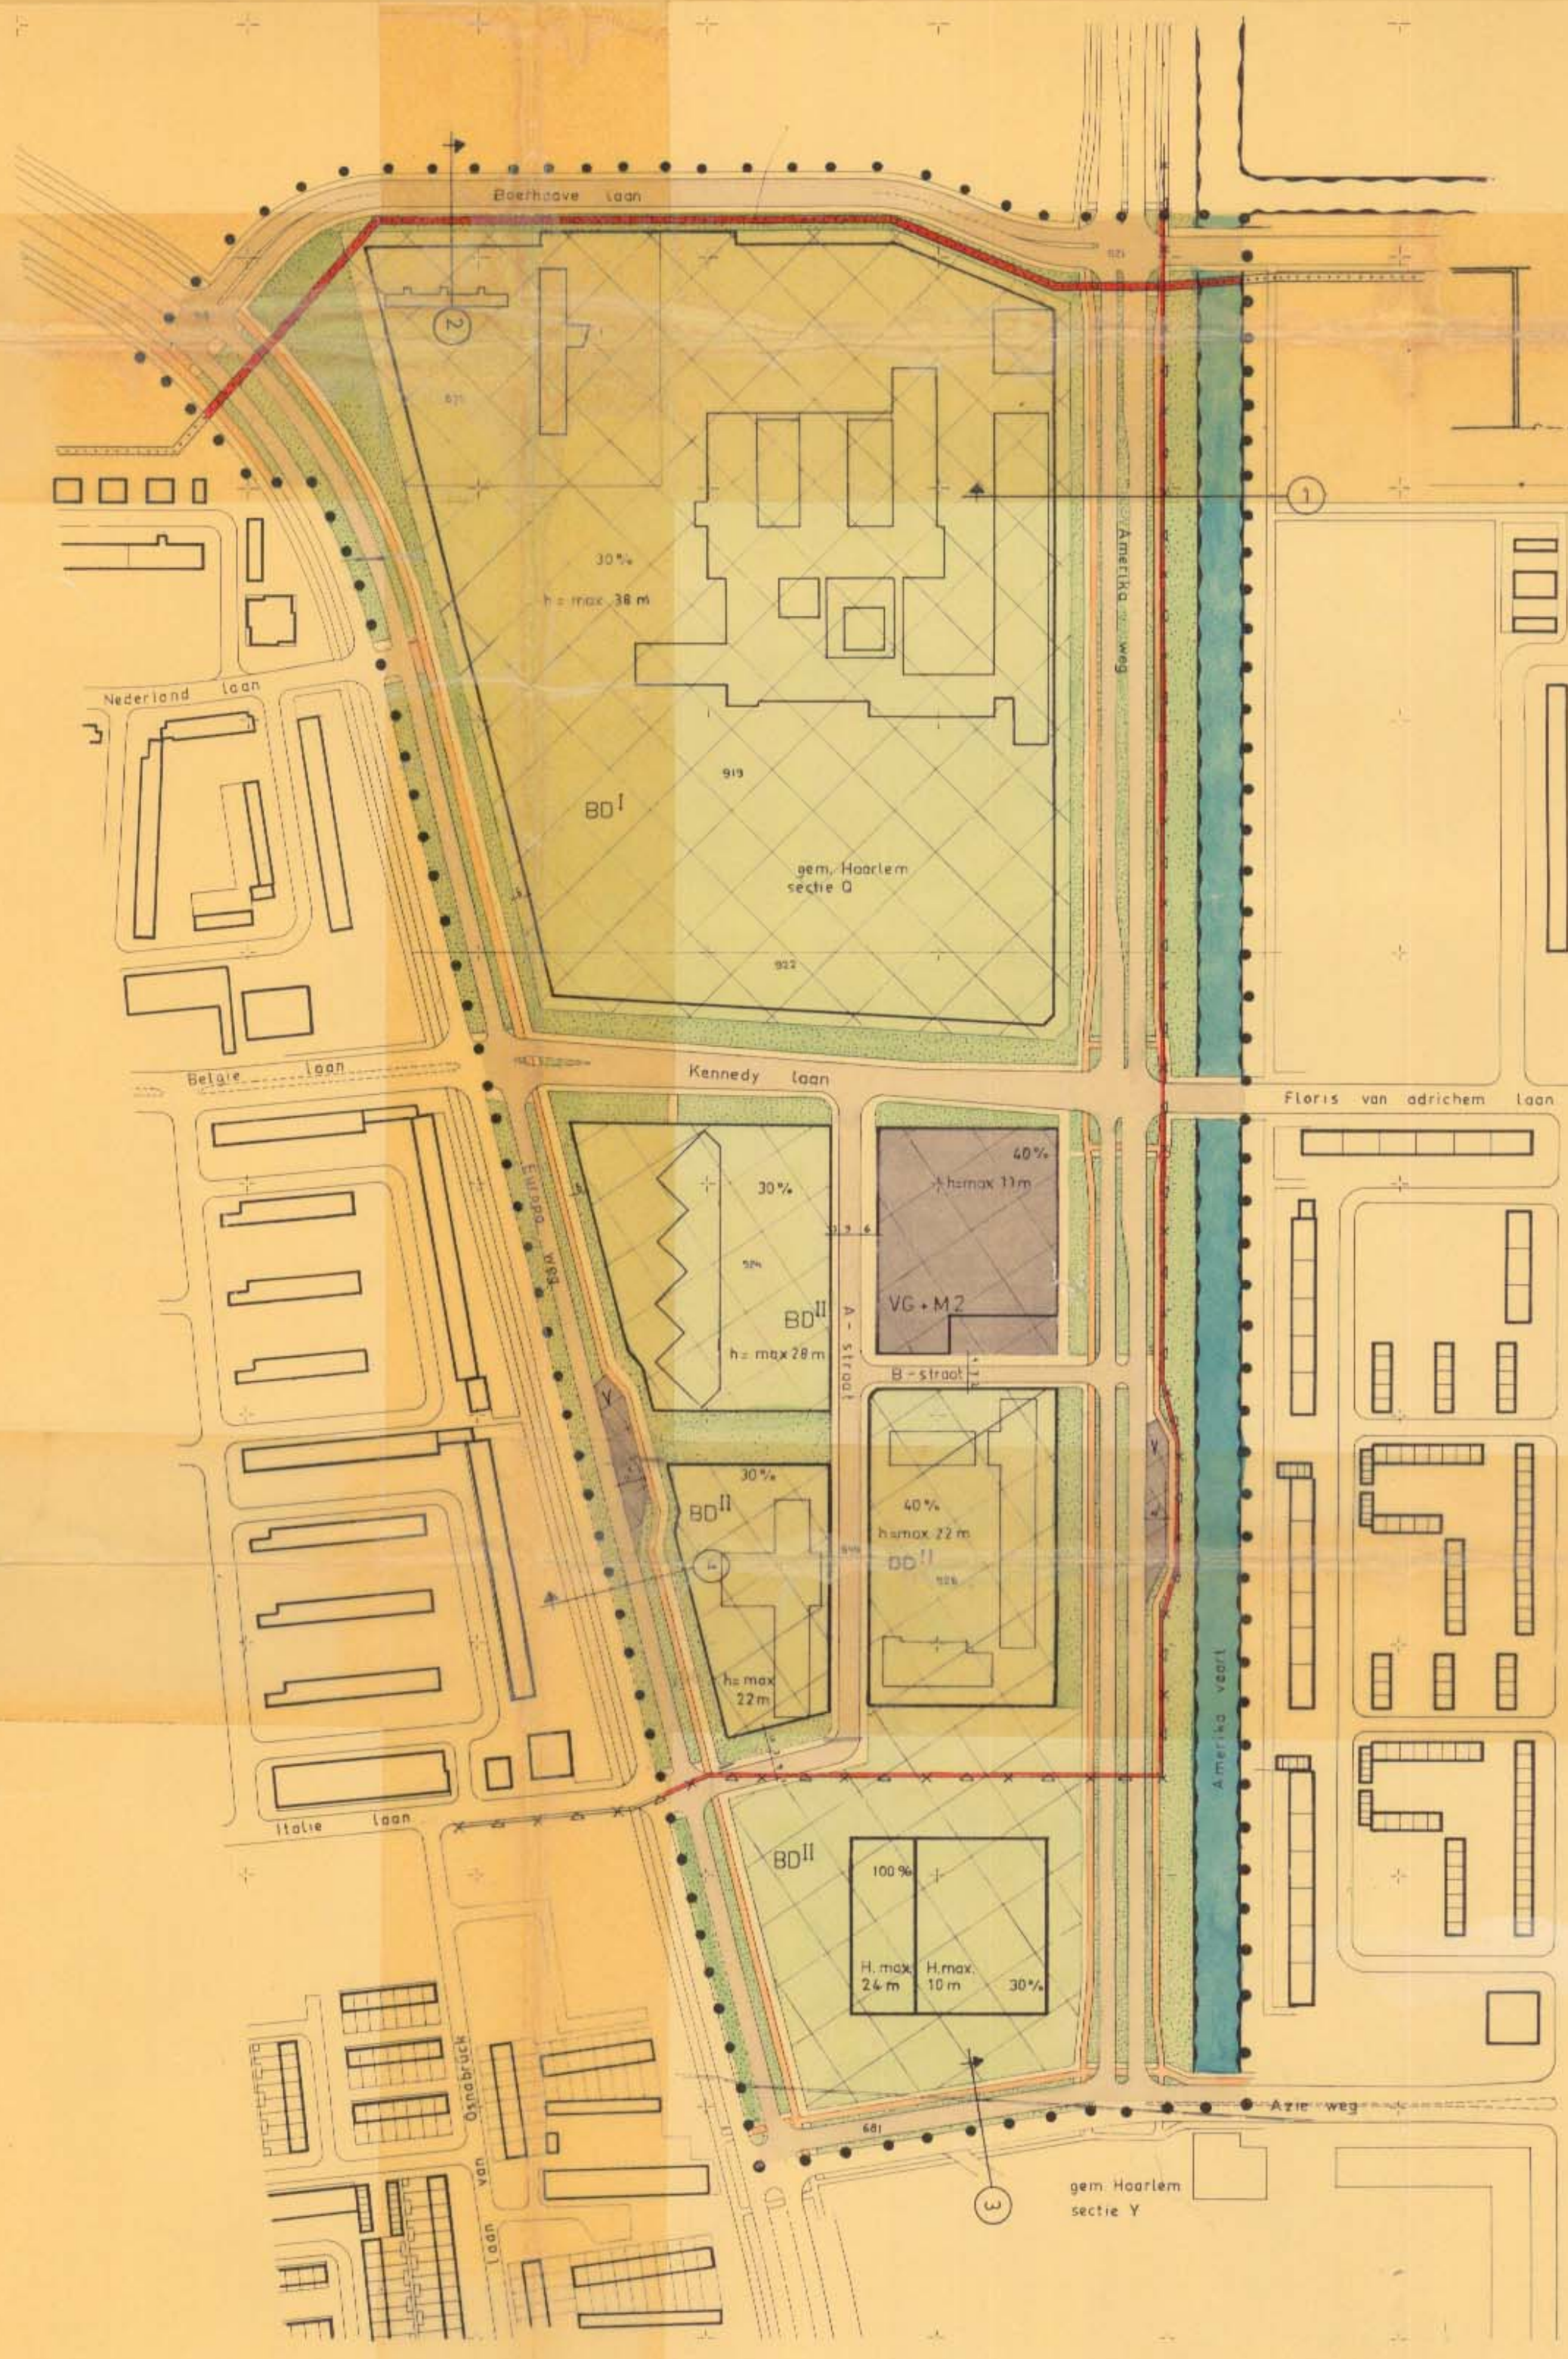

- Renooi**
- Plangrens
 - Bestemmingsgrens
 - 10 Maatbepijding in meters
 - Verwijzing naar dwarsprofiel
 - Kadastrale indeling
 - 30% Bebouwingspercentage binnen de bebouwingsgrens
 - Sectiegrens
 - Bebouwingsgrens
- Bestemmingen**
- art 3 BO I Bijzondere doeleinden
 - art 3 BO II Bijzondere doeleinden
 - art 4 VG+M 2 Garagebedrijven met meergezinshuizen in twee woonlagen
 - art 5 B Benzinestation
 - art 9 Stroom voor ondergrondse watertransport leiding
 - art 9 Stroom voor ondergrondse aardgastransport leiding
- bestemmingen vervolg**
- art 6 Rijkweg } verkeersdoeleinden
 - art 6 Voetpad }
 - art 7 Rijkwielpad }
 - art 7 Groen voorziening
 - art 8 Water

Goedgekeurd bij besluit van de Raad der Gedeputeerde Staten van Noord-Holland, 2 JUNI 1970

[Handwritten signature] Voortzetter

[Handwritten signature] Griffier

Bekoor bij besluit van de Raad der Gedeputeerde Staten van Noord-Holland, 2 JUNI 1970

[Handwritten signature] Voortzetter

[Handwritten signature] Griffier

GEMEENTE HAARLEM		Openbare Werken		afdeling	Stadsontwikkeling
bestemmingsplan		omg KENNEDY LAAN		vervangt uitbreidingsplan "SCHALKWIJK" bestemmingsplan in hoofdzaak	
vastgesteld bij raadsbesluit van 28.6.68		getekend		de directeur	
schalen 1:2500 en 1:200		formaat 50 x 75		736 905	