
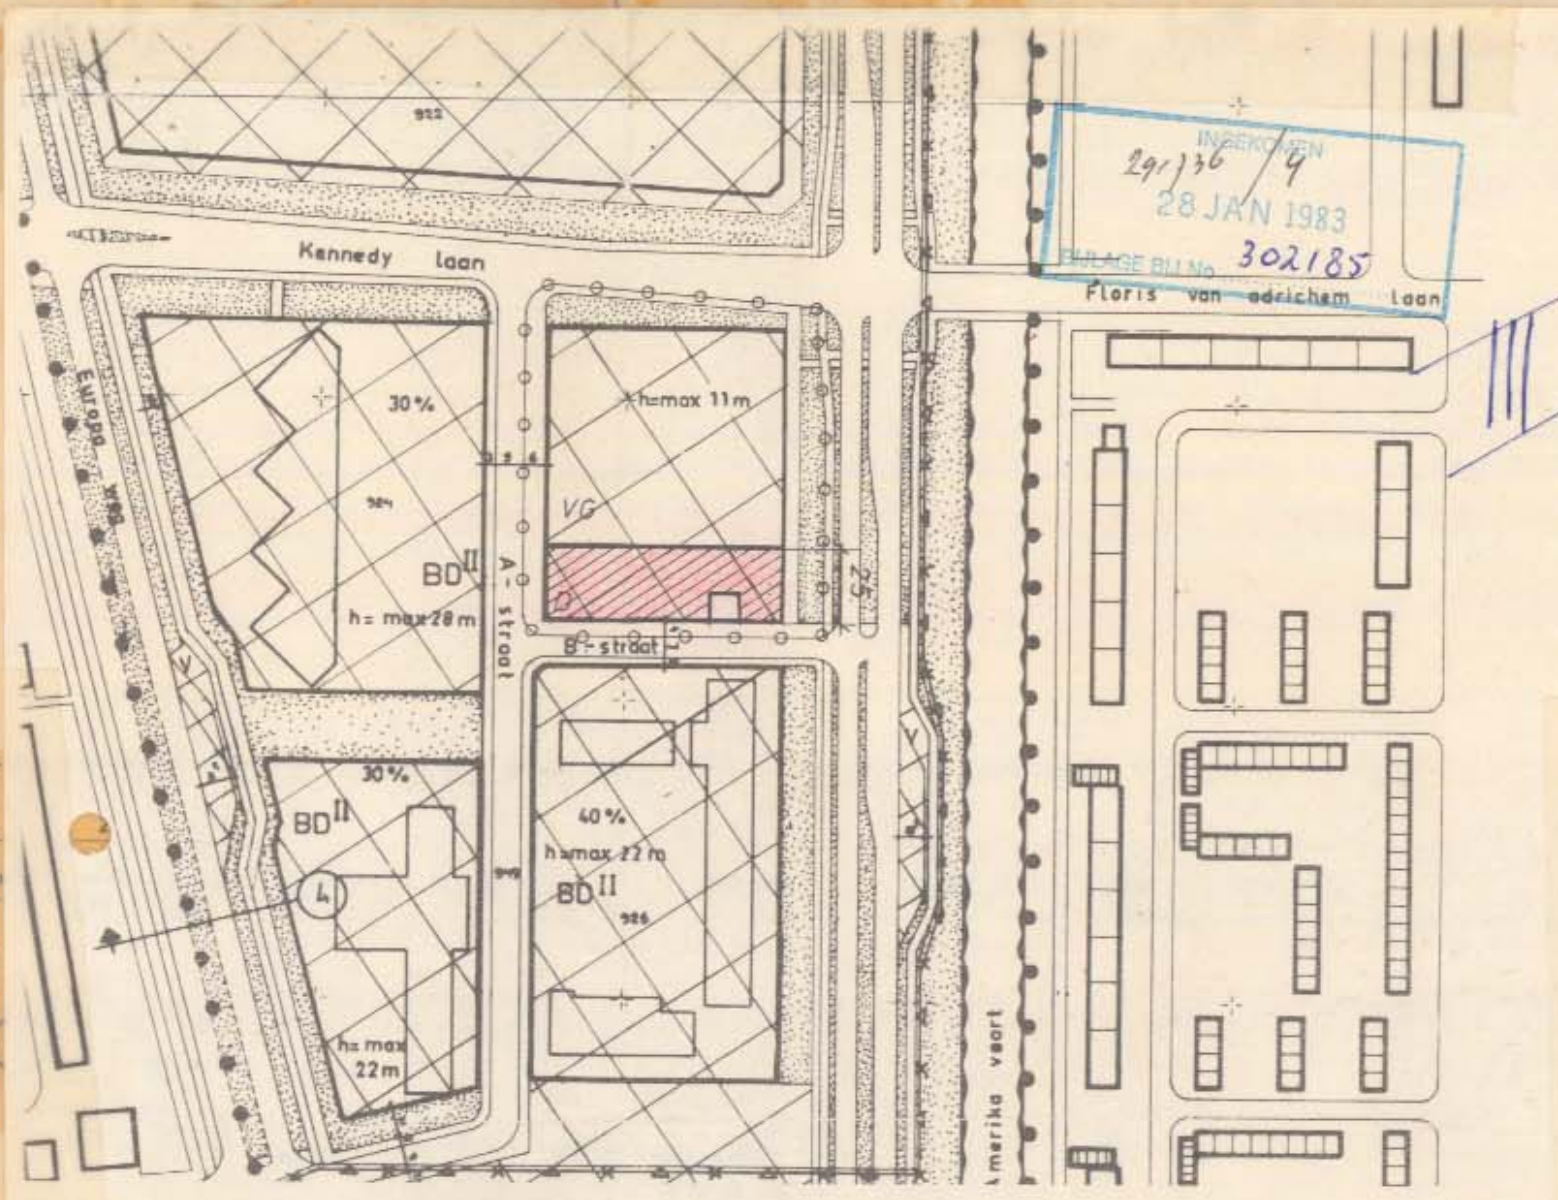


2/905

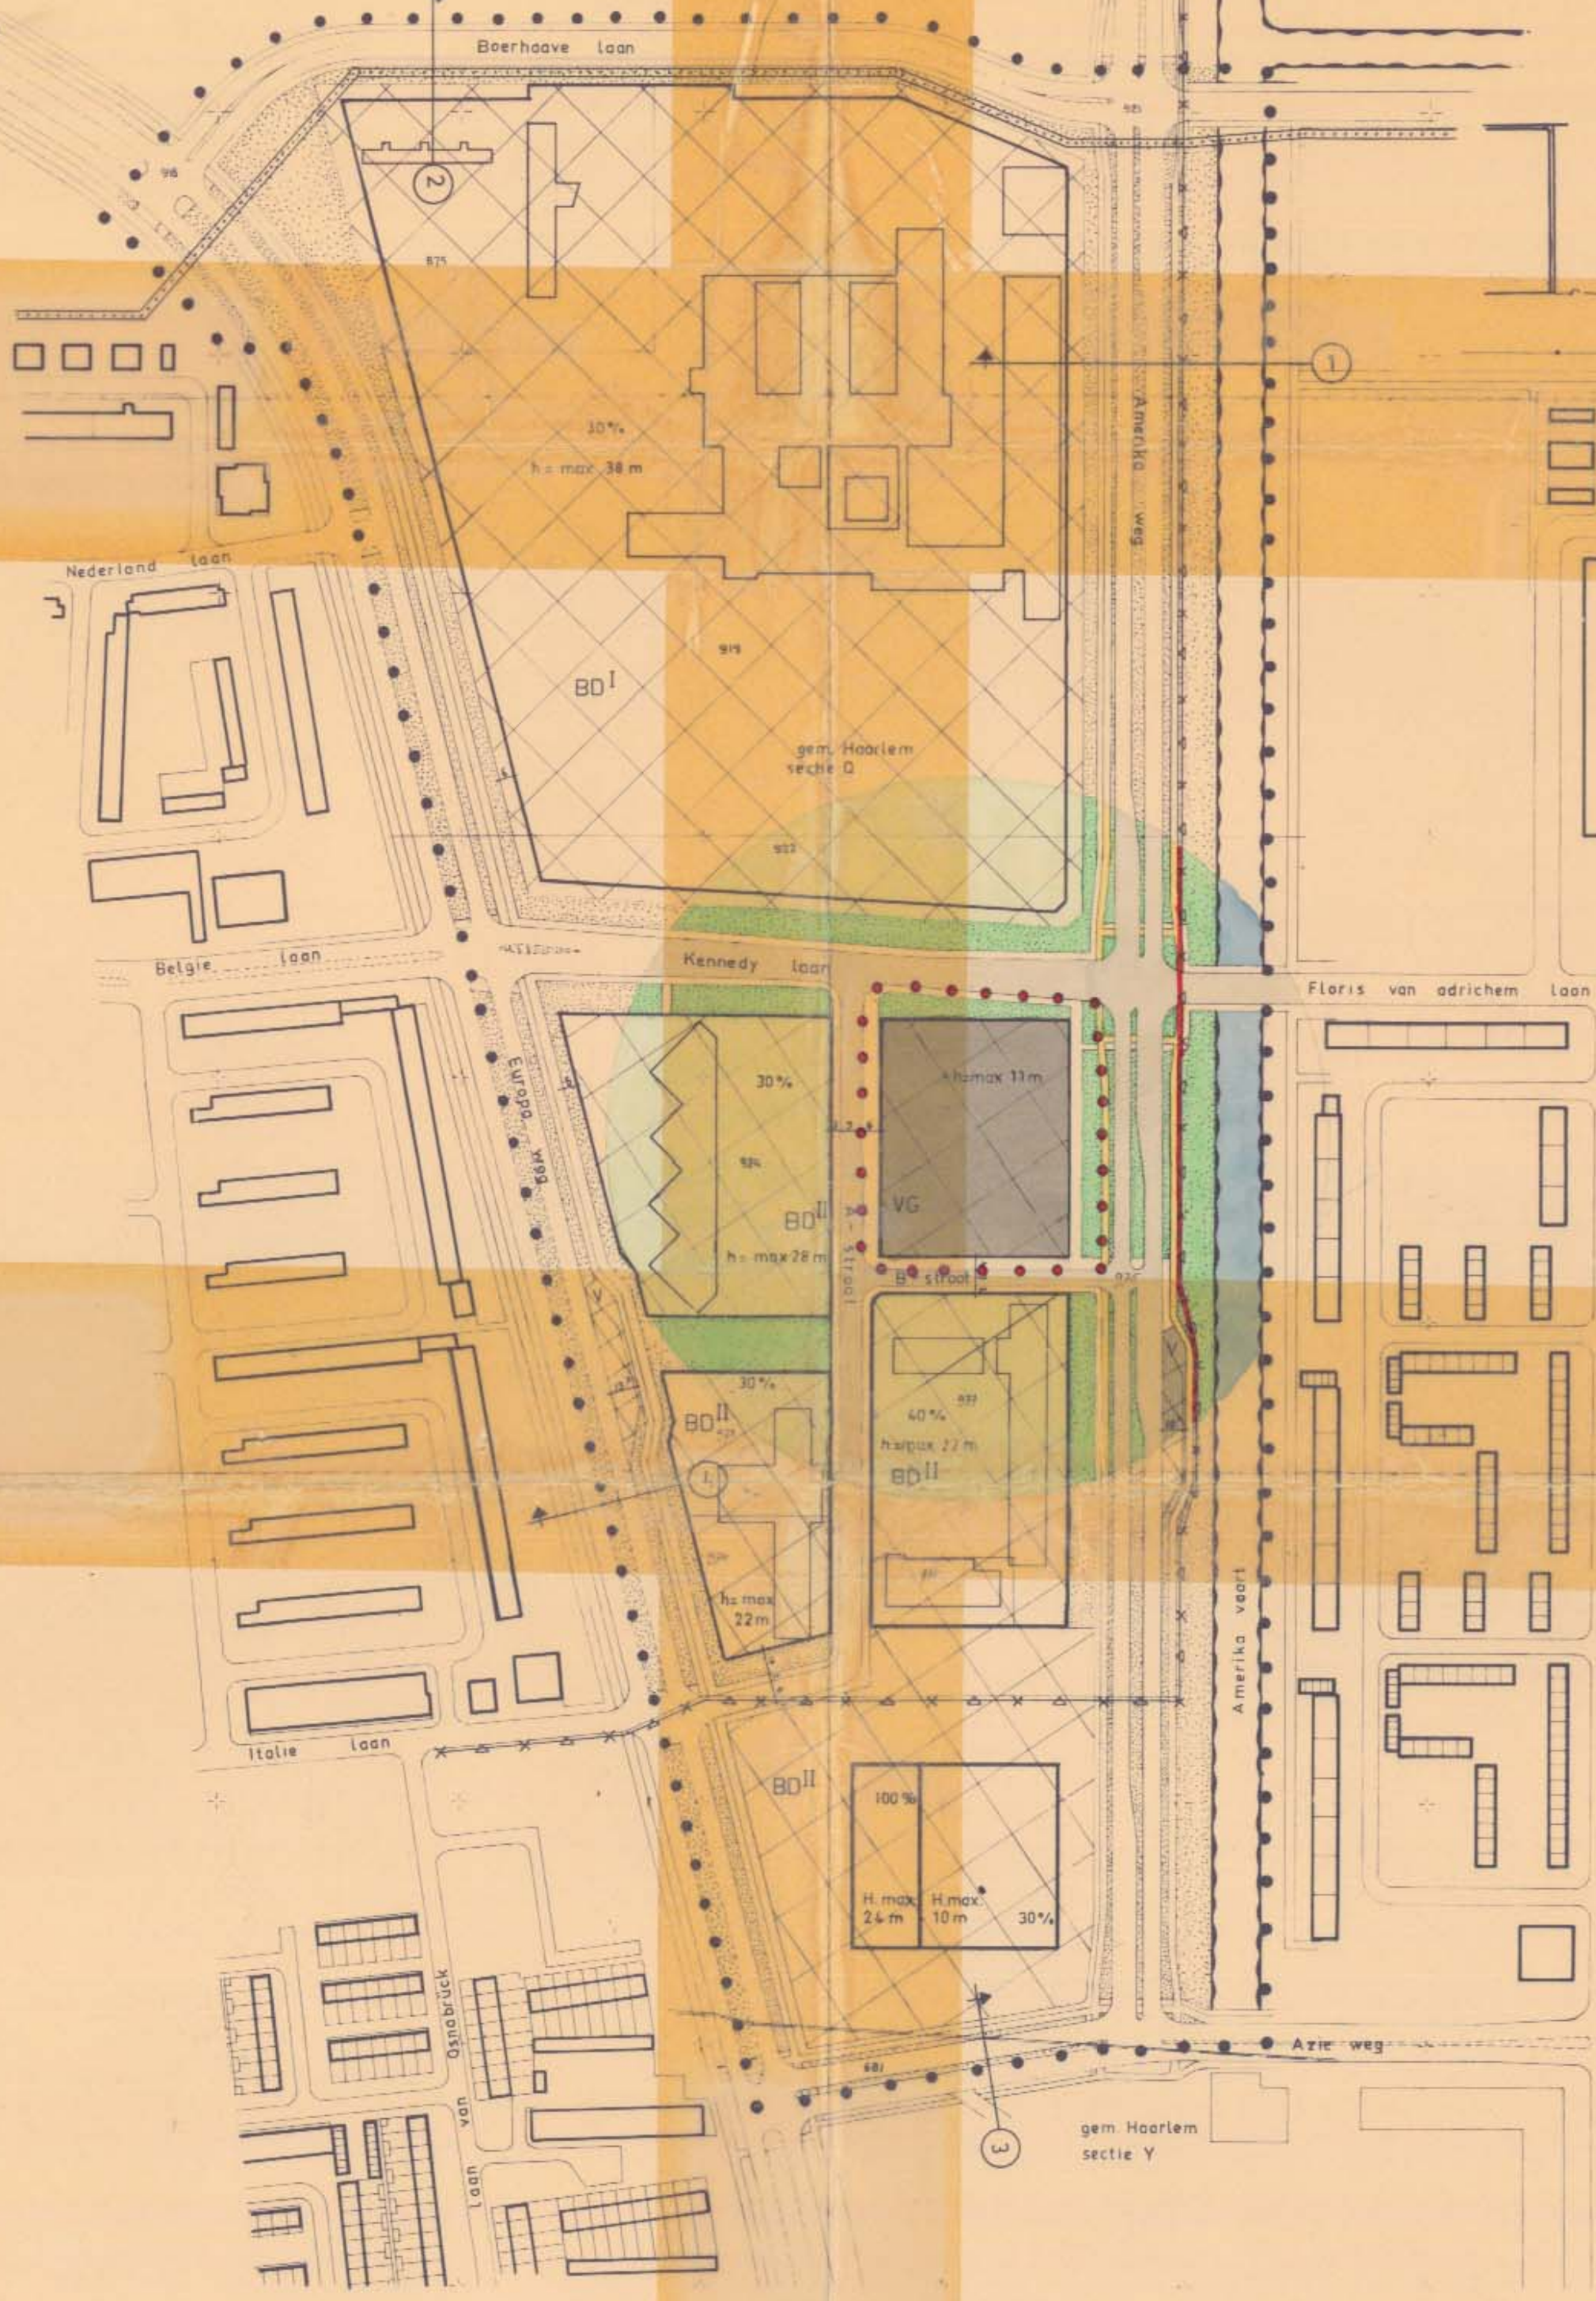

Detailhandel op de begane grond, t.b.v. meubelverkoop

Grens van de Art. 11. wijziging.

Goedgekeurd bij besluit van heden nr. 354
Haarlem, 25 JAN. 1983
Gedeputeerde Staten van Noord-Holland

VOORSTEL TOT WIJZIGING
BESTEMMING AAN DE
ANTILLENWEG.
2^e wijziging "Omg. Kennedylaan"


Behoort bij besluit van
Burgemeester en Wethouders van Haarlem
van 10-10-1982, nr. 212210
Mij bekend
de, secretaris

, voorzitter

, griffier

SCHAAL 1:2500

OPENBARE WERKEN HAARLEM stadsontwikkeling DATUM 15-10-1982. GET 1 60 D.9.225.

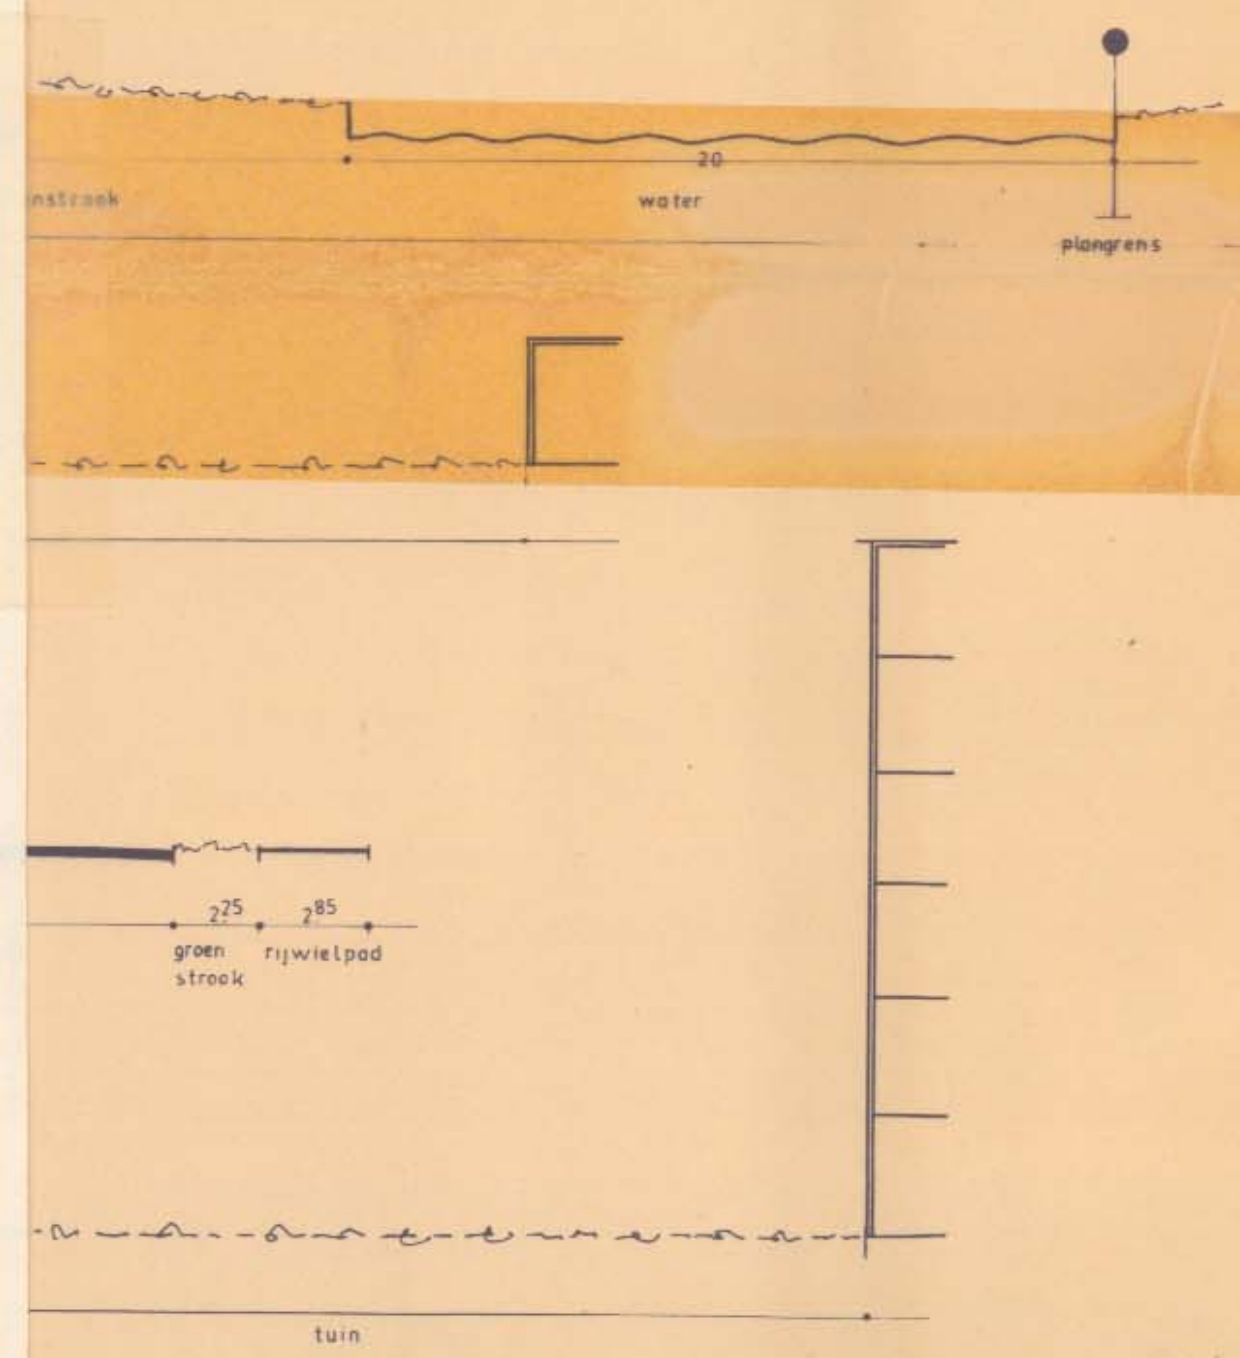

- Bestemmingen
- | | | |
|--------|--|---|
| art. 3 | | Bijzondere doeleinden |
| art. 3 | | Bijzondere doeleinden |
| art. 4 | | Garagebedrijf in 2 bouwlagen |
| art. 5 | | Benzinestation |
| art. 9 | | Strook voor ondergrondse watertransport leiding |
| | | Strook voor ondergrondse aardgastransport leiding |
- bestemmingen vervolg
- | | | |
|--------|--|------------------|
| art. 6 | | Rijweg |
| | | Voetpad |
| | | Rijwielpad |
| art. 7 | | Groenvoorziening |
| art. 8 | | Water |
- verkeersdoeleinden
- Bestemmingen
- • • • • Grens 1^e wijziging
 - • • • • Plangrens
 - — — — — Bestemmingsgrens
 - — — — — Maatvoering in meters
 - — — — — Verwijking naar dwarsprofiel
 - Kadastrale indeling
 - 30% • • • • • Bebouwingspercentage binnen de bebouwingsgrens
 - — — — — Sectiegrens
 - — — — — Bebouwingsgrens

Goedgekeurd bij besluit van heden nr. 390
Haarlem, 25 JAN. 1983
Gedeputeerde Staten van Noord-Holland

, voorzitter

Behoort bij brief van
Burgemeester en Wethouders van Haarlem
van 10 mei 1972
Mij bekend
de, secretaris

OPENBARE WERKEN HAARLEM

omschrijving wijziging	get. gez. datum	afd. STADSONTWIKKELING
grens 1 ^e wijziging	16-10-82	
1 ^e wijziging bestemmingsplan omgeving KENNEDYLAAN		
905/2		
schaal 1:2500	de Directeur	get. gez. datum 11-1-72
		archief nr. DA 826