



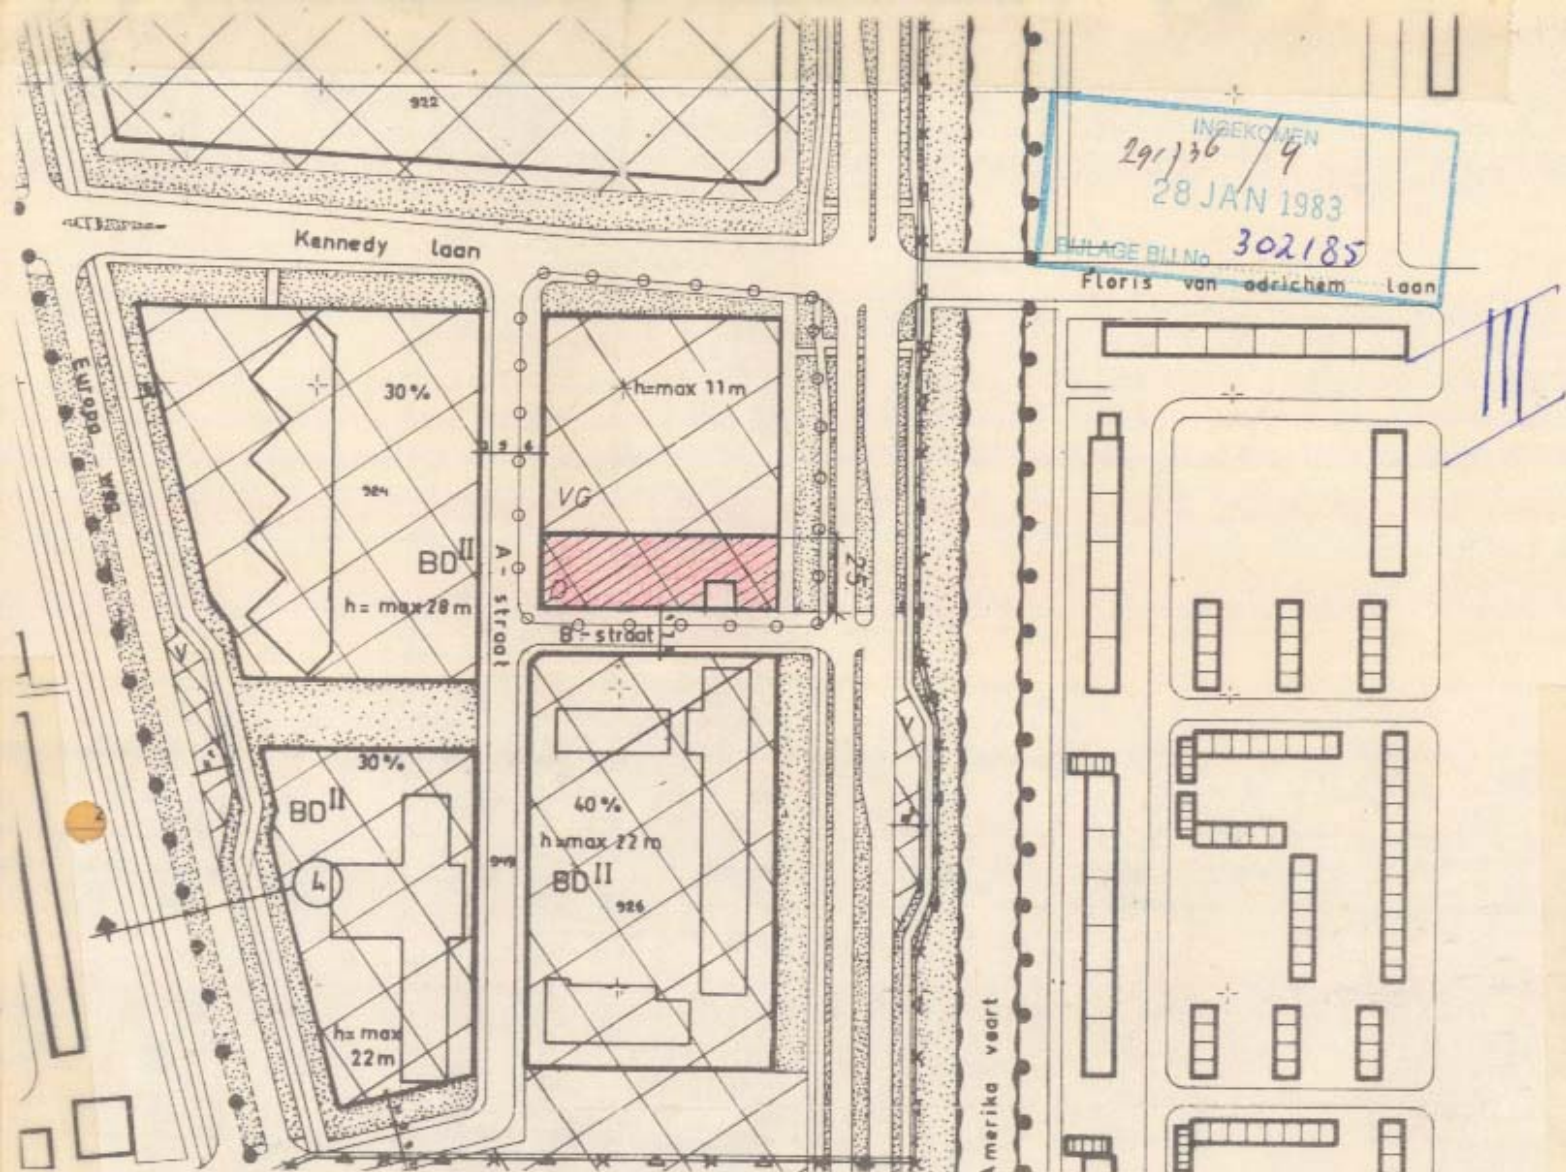

Detailhandel op de begane grond, t.b.v.; meubelverkoop

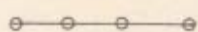

Grens van de Art. 11. wijziging.

VOORSTEL TOT WIJZIGING
BESTEMMING AAN DE
ANTILLENWEG.

2^e wijziging 'Omg. Kennedylaan'

Behoort bij besluit van
Burgemeester en Wethouders van Haarlem
van d.d. 19-10-1982 nr. 242210

Mij bekend
de secretaris

Goedgekeurd bij besluit van heden nr. 354/
Haarlem, 25 JAN. 1983
Gedeputeerde Staten van Noord-Holland

, voorzitter
, griffier

SCHAAL 1:2500