

Niet uitzondering van
de met rood omringde
plan-delen
Goedgekeurd bij besluit van haaren nr. 336
Haarlem, 18 JANUARI 1908
Goedgekeurde Staten van Noord-Holland


[Handwritten signature] voorzitter
[Handwritten signature] griffier

- Verklaring
- plangrens
 - bestemmingsgrens
 - bebouwinggrens
 - topografische gegevens
 - onderdoorgang
 - achterpad
 - goothoogte in meters
 - huisnummering
 - verwijzing naar dwarsprofiel
 - monument
 - straatverbinding als bedoeld in art 3 van de voorschriften
 - aanduiding als bedoeld in art 6 lid 5 van de voorschriften
 - maataanduiding in meters

- art Bestemmingen
- 5 W woandoelenden
 - 6 W woandoelenden, eengezinshuizen
 - 7 W woandoelenden, meergezinshuizen
 - 8 W woandoelenden, meergezinshuizen
 - 9 detailhandel en woandoelenden
 - 10 detailhandel
 - 10 H horekadoelenden
 - 10 K kantoren
 - 11 B bedrijfsdoelenden
 - 12 M maatschappelijke doelenden
 - 13 M maatschappelijke doelenden, nutsvoorzieningen
 - 14 T tuin, zijn achterpaden
 - 15 B bergingen
 - 16 R recreatieve doelenden, speeltuin
 - 17 G groen en speelvoorzieningen
 - 18 V verkeersdoelenden
 - 18 V verkeersdoelenden: stads- en wijkstructuur-
wijk- en wijkstructuur-
verkeersdoelenden: woonerf, woonstraat -
plein
 - 19 W water
 - 20 S spoorwegaanleg
 - 21 G globale gebieden 1 t/m 7

Behoort bij besluit
van de raad der gemeente Haarlem
d.d. 19 december 1984 - nr. 509,
waarbij plan is vastgesteld
m.v. globaal gebied 3,
zoals met rode omlijning is aangegeven.

Mij bekend,
De secretaris

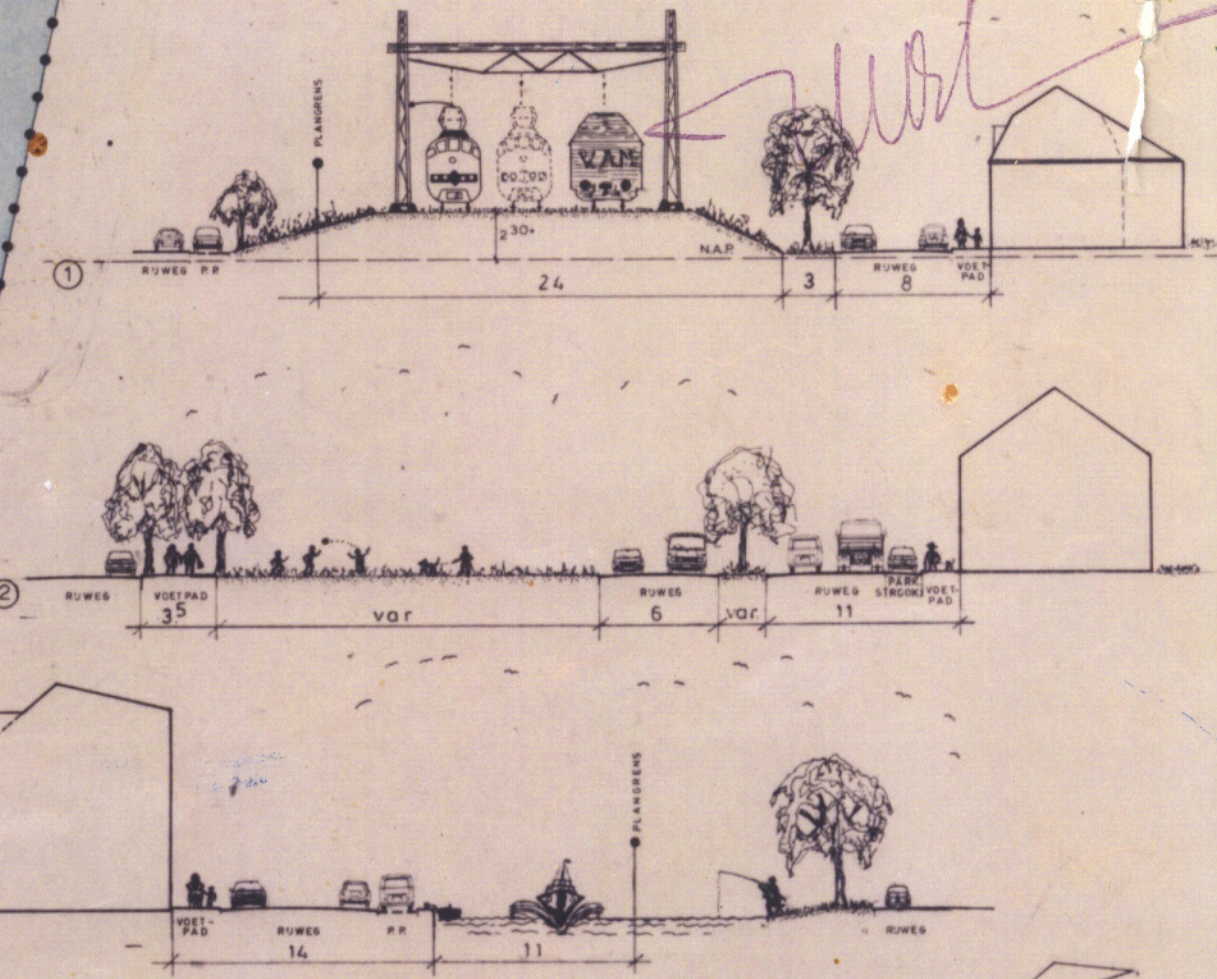

GEMEENTE HAARLEM
LEIDSEBUURT
BESTEMMINGSPLAN
LEIDSEBUURT
VASTGESTELD BIJ RAADSBESLUIT VAN 19 DEC. 84 NR. 509
GOEDGEKEURD BIJ BESLUIT VAN G.S. VAN
d.d. 26 DEC. 1984 - nr. 509 de directeur nld no 76x75
schaal 1:1000/400 1/203C

321.3781

Bij Koninklijk besluit van 23/12/1988 No. 44
is alsnog goedkeuring verleend/onhouden
aan het/de als volgt
aangegeven plandeel/plandelen.

De Minister, voor deze
de Directeur Juridische Zaken