



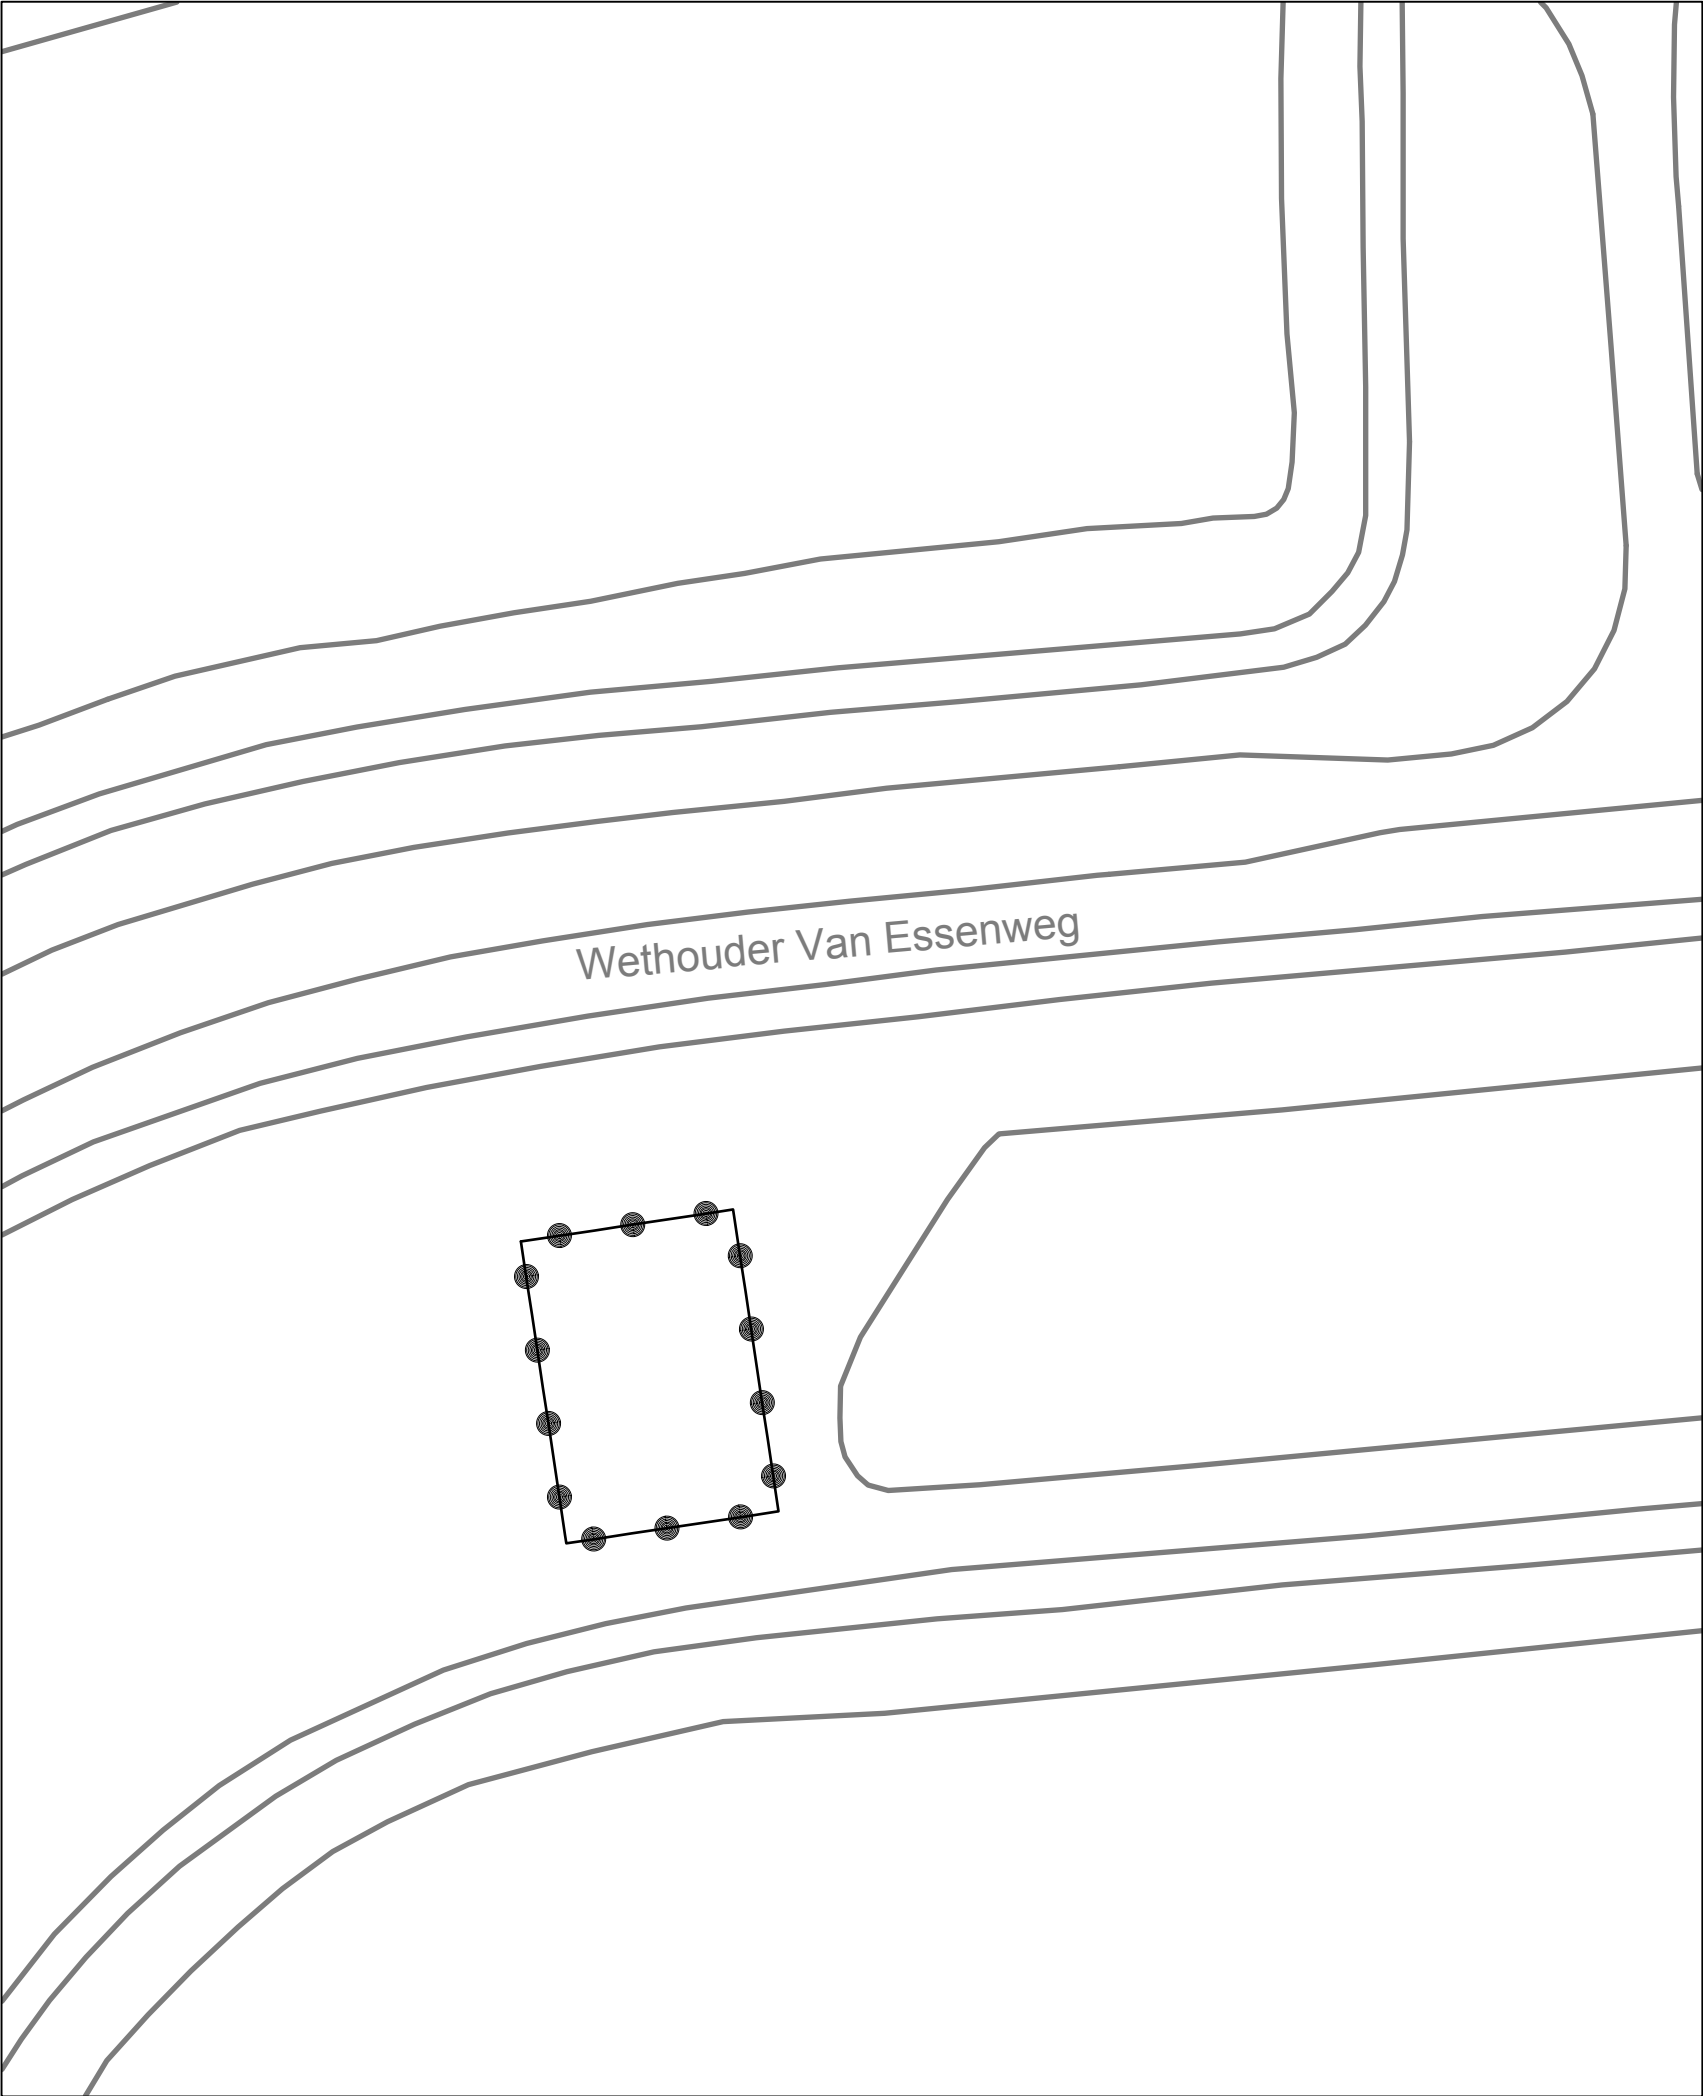

Legenda

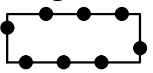

Besluitgebied

Omgevingsvergunning Gasontvangststation
Wethouder van Essenweg

ROGEO
Sturen op geo-informatie

schaal : 1 : 500	datum : 27-10-2015
formaat : A3	datum ondergrond : -
tekeningnummer : bp150924	voorontwerp : -
bladnummer : 1	ontwerp : 27-10-2015
aantal bladen : 1	vaststelling : -
Identificatiecode : NL.IMRO.0393.GOSWETHVANESSENWEG-ON01	

gemeente Haarlemmerliede en Spaarnwoude

