


LUCHTVAARTVERKEERZONE - LIB ART. 2.2.2 HOOGTEBEPERKINGEN

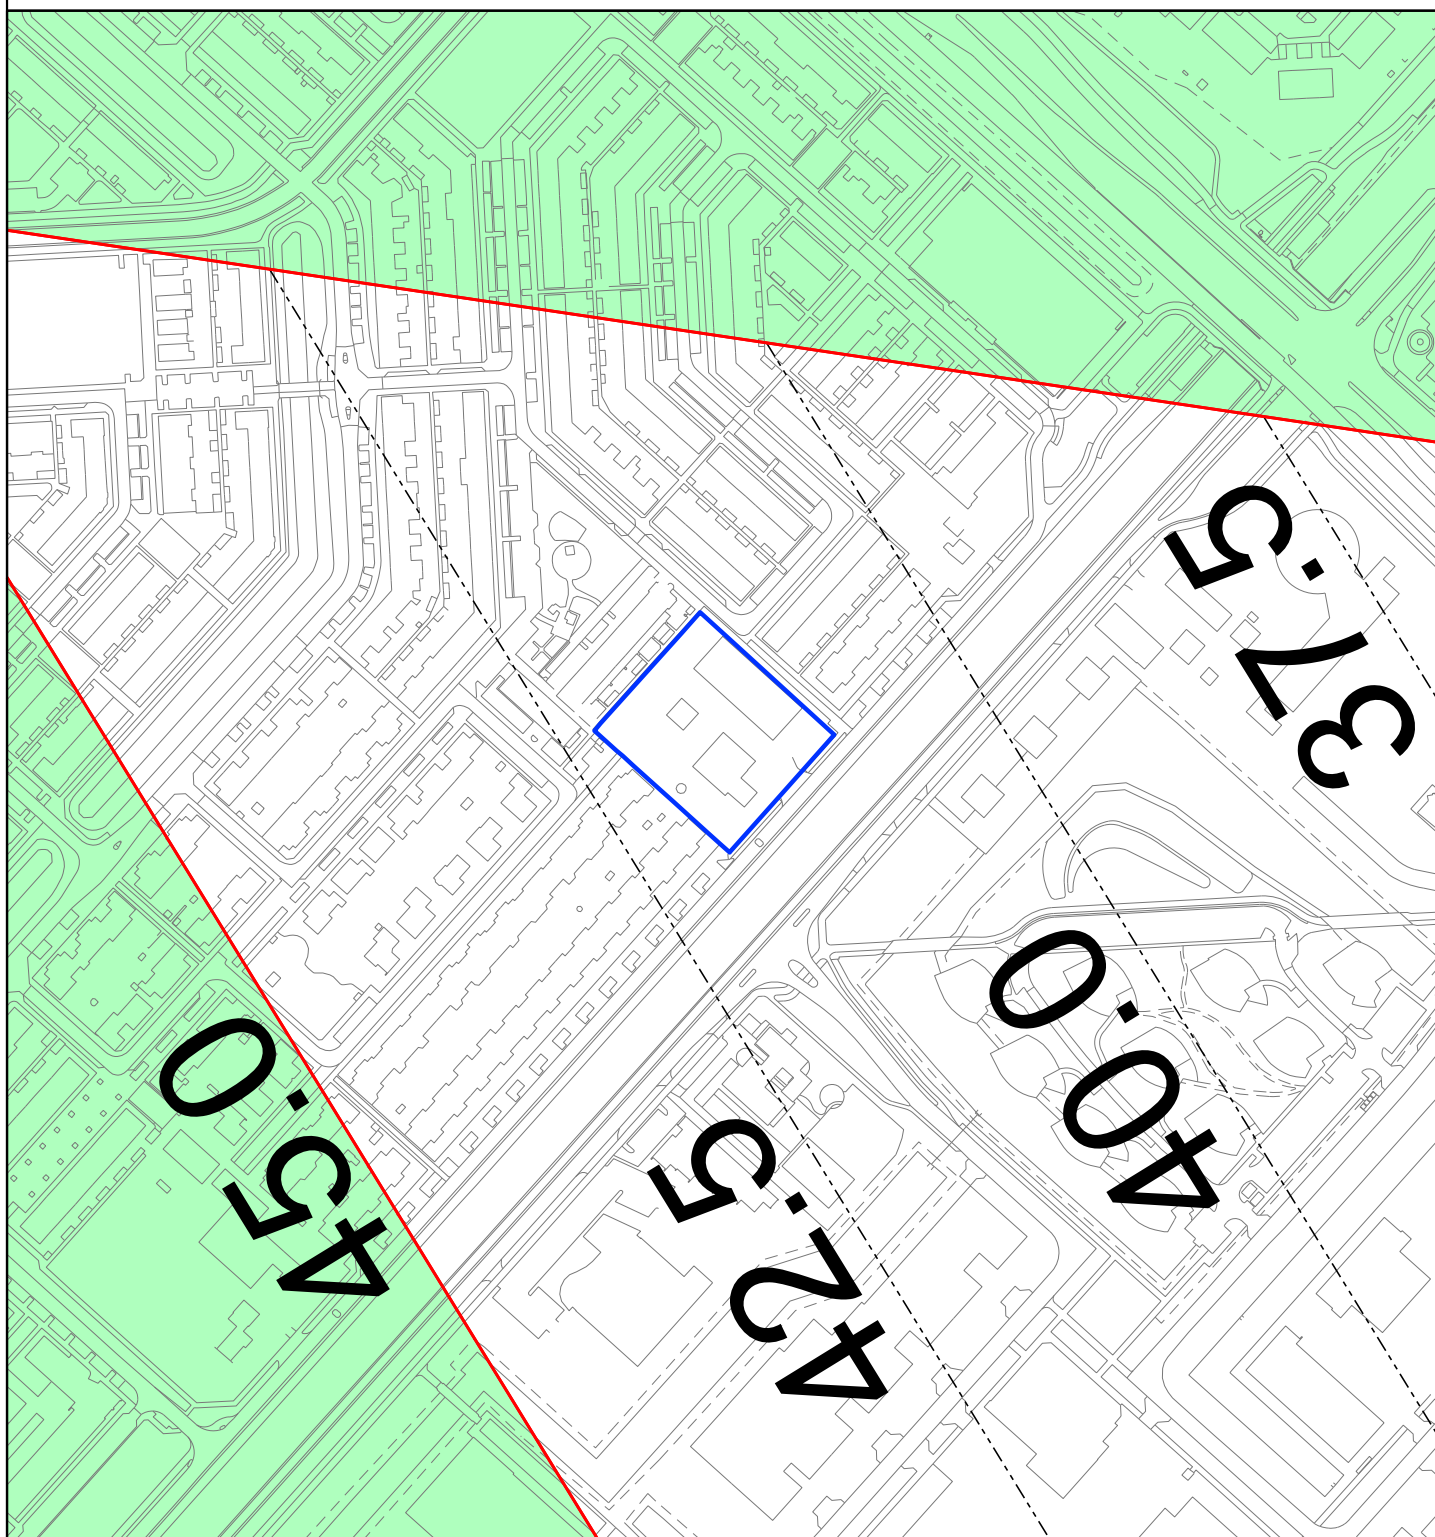

— GRENS BP HOOFDDORP HOOFDWEG 793-795

— HORIZONTAAL VLAK 45 M

----- HOOGTELIJNEN DIE T.O.V. ELKAAR IN EEN HELLEND VLAK LIGGEN

— GRENS HOOGTEVLAKKEN

45 ALLE HOOGTEMATEN WORDEN GERELATEERD AAN DE REFERENTIEHOOGTE
VAN DE LUCHTHAVEN: -4.00 M N.A.P.



noordpijl