


LUCHTVAARTVERKEERZONE - LIB ART. 2.2.2 TOETSHOOGTES

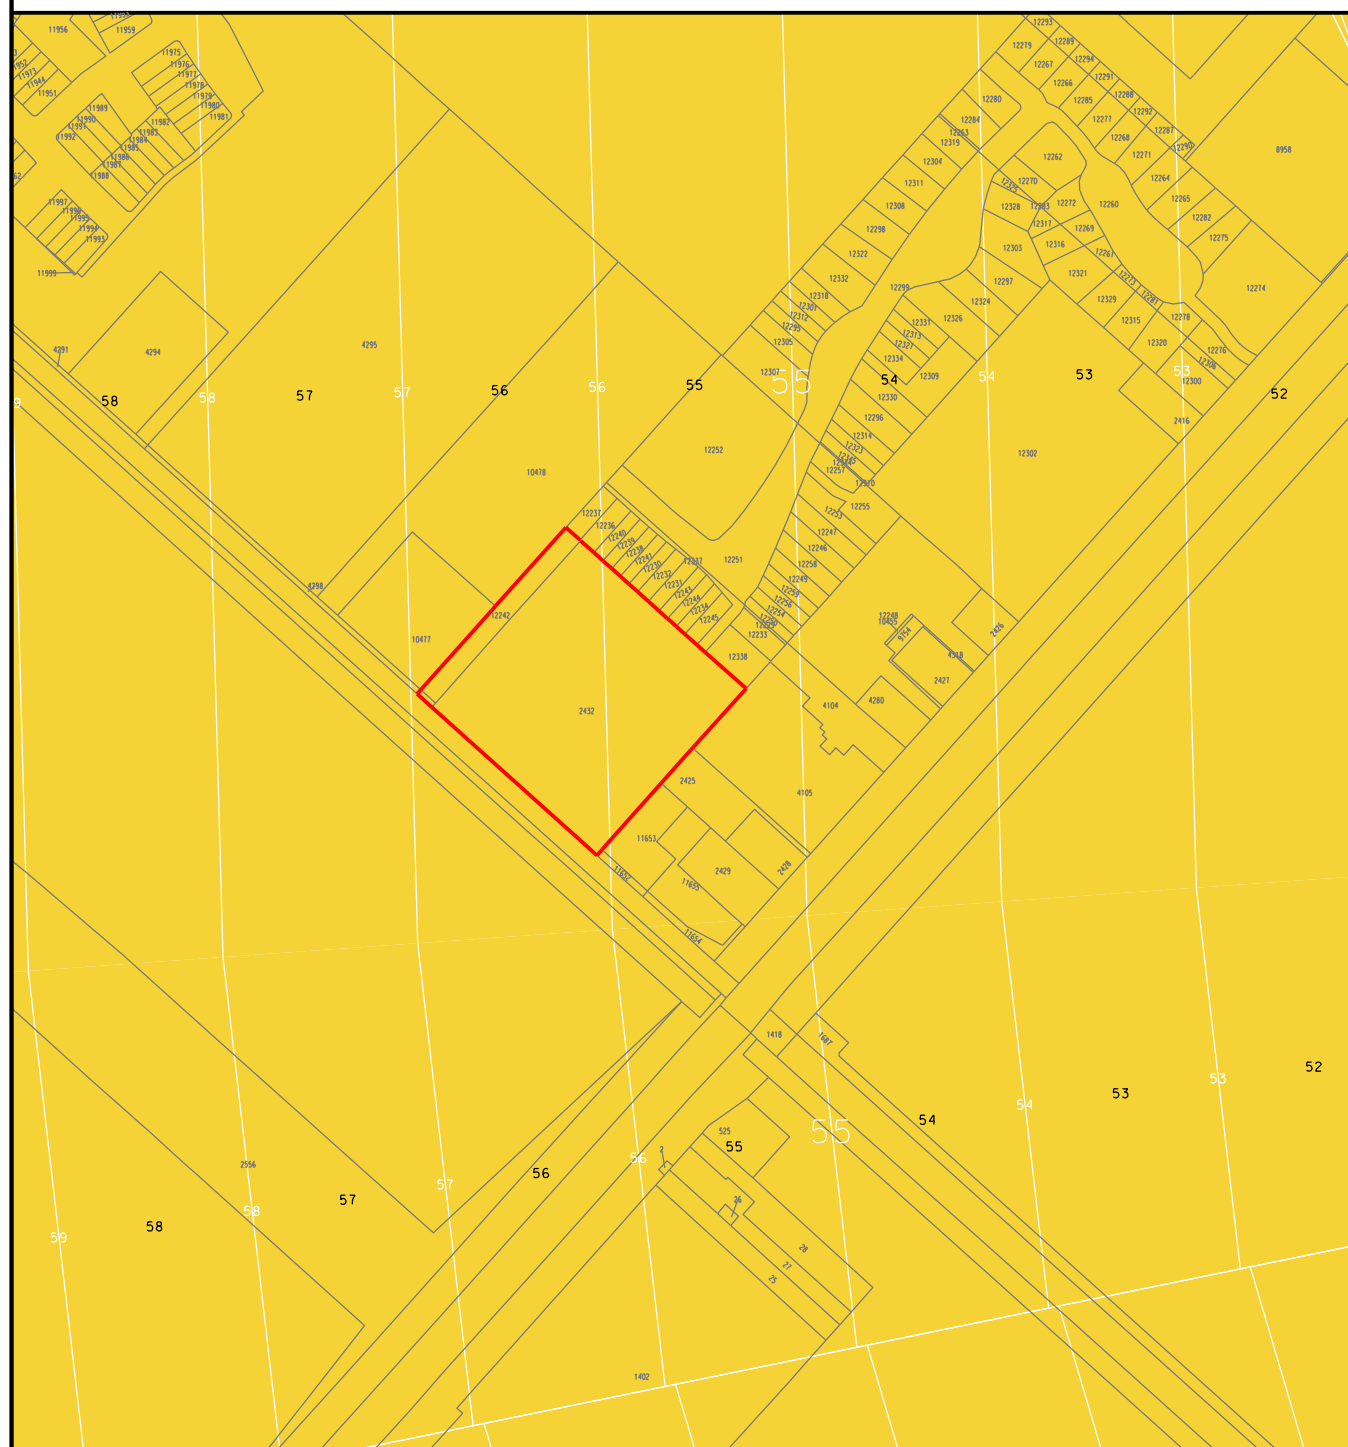

GRENS BENNEBROEKERWEG 571 EN 573



TOETSHOOGTE HOOGTEBAND T.O.V. NAP



noordpijl