


LUCHTVAARTVERKEERZONE - LIB ART. 2.2.2a TOETSHOOGTES RADAR

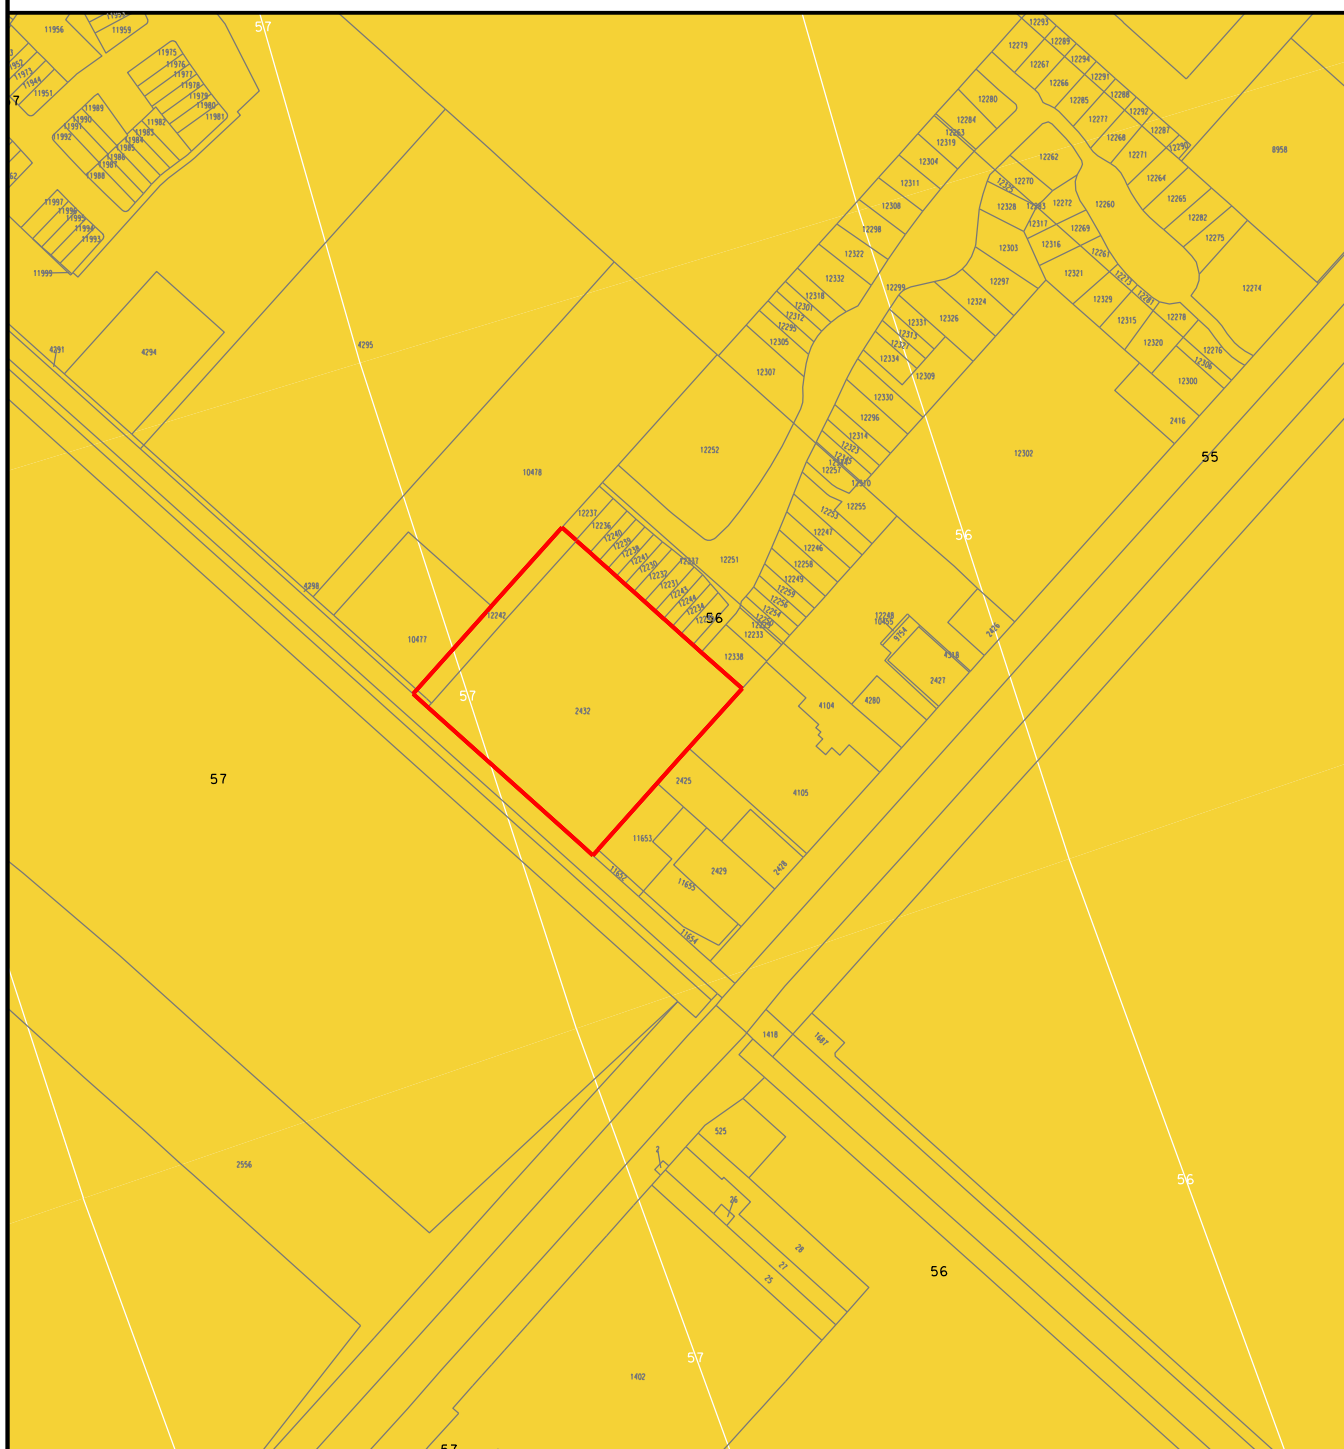

GRENS BENNEBROEKERWEG 571 EN 573

 20 - 40 m NAP

 40 - 60 m NAP

 60 - 80 m NAP

 80 - 90 m NAP

TOETSHOOGTE T.O.V. NAP



noordpijl