


LUCHTVAARTVERKEERZONE - LIB ART. 2.2.2 HOOGTEBEPERKINGEN

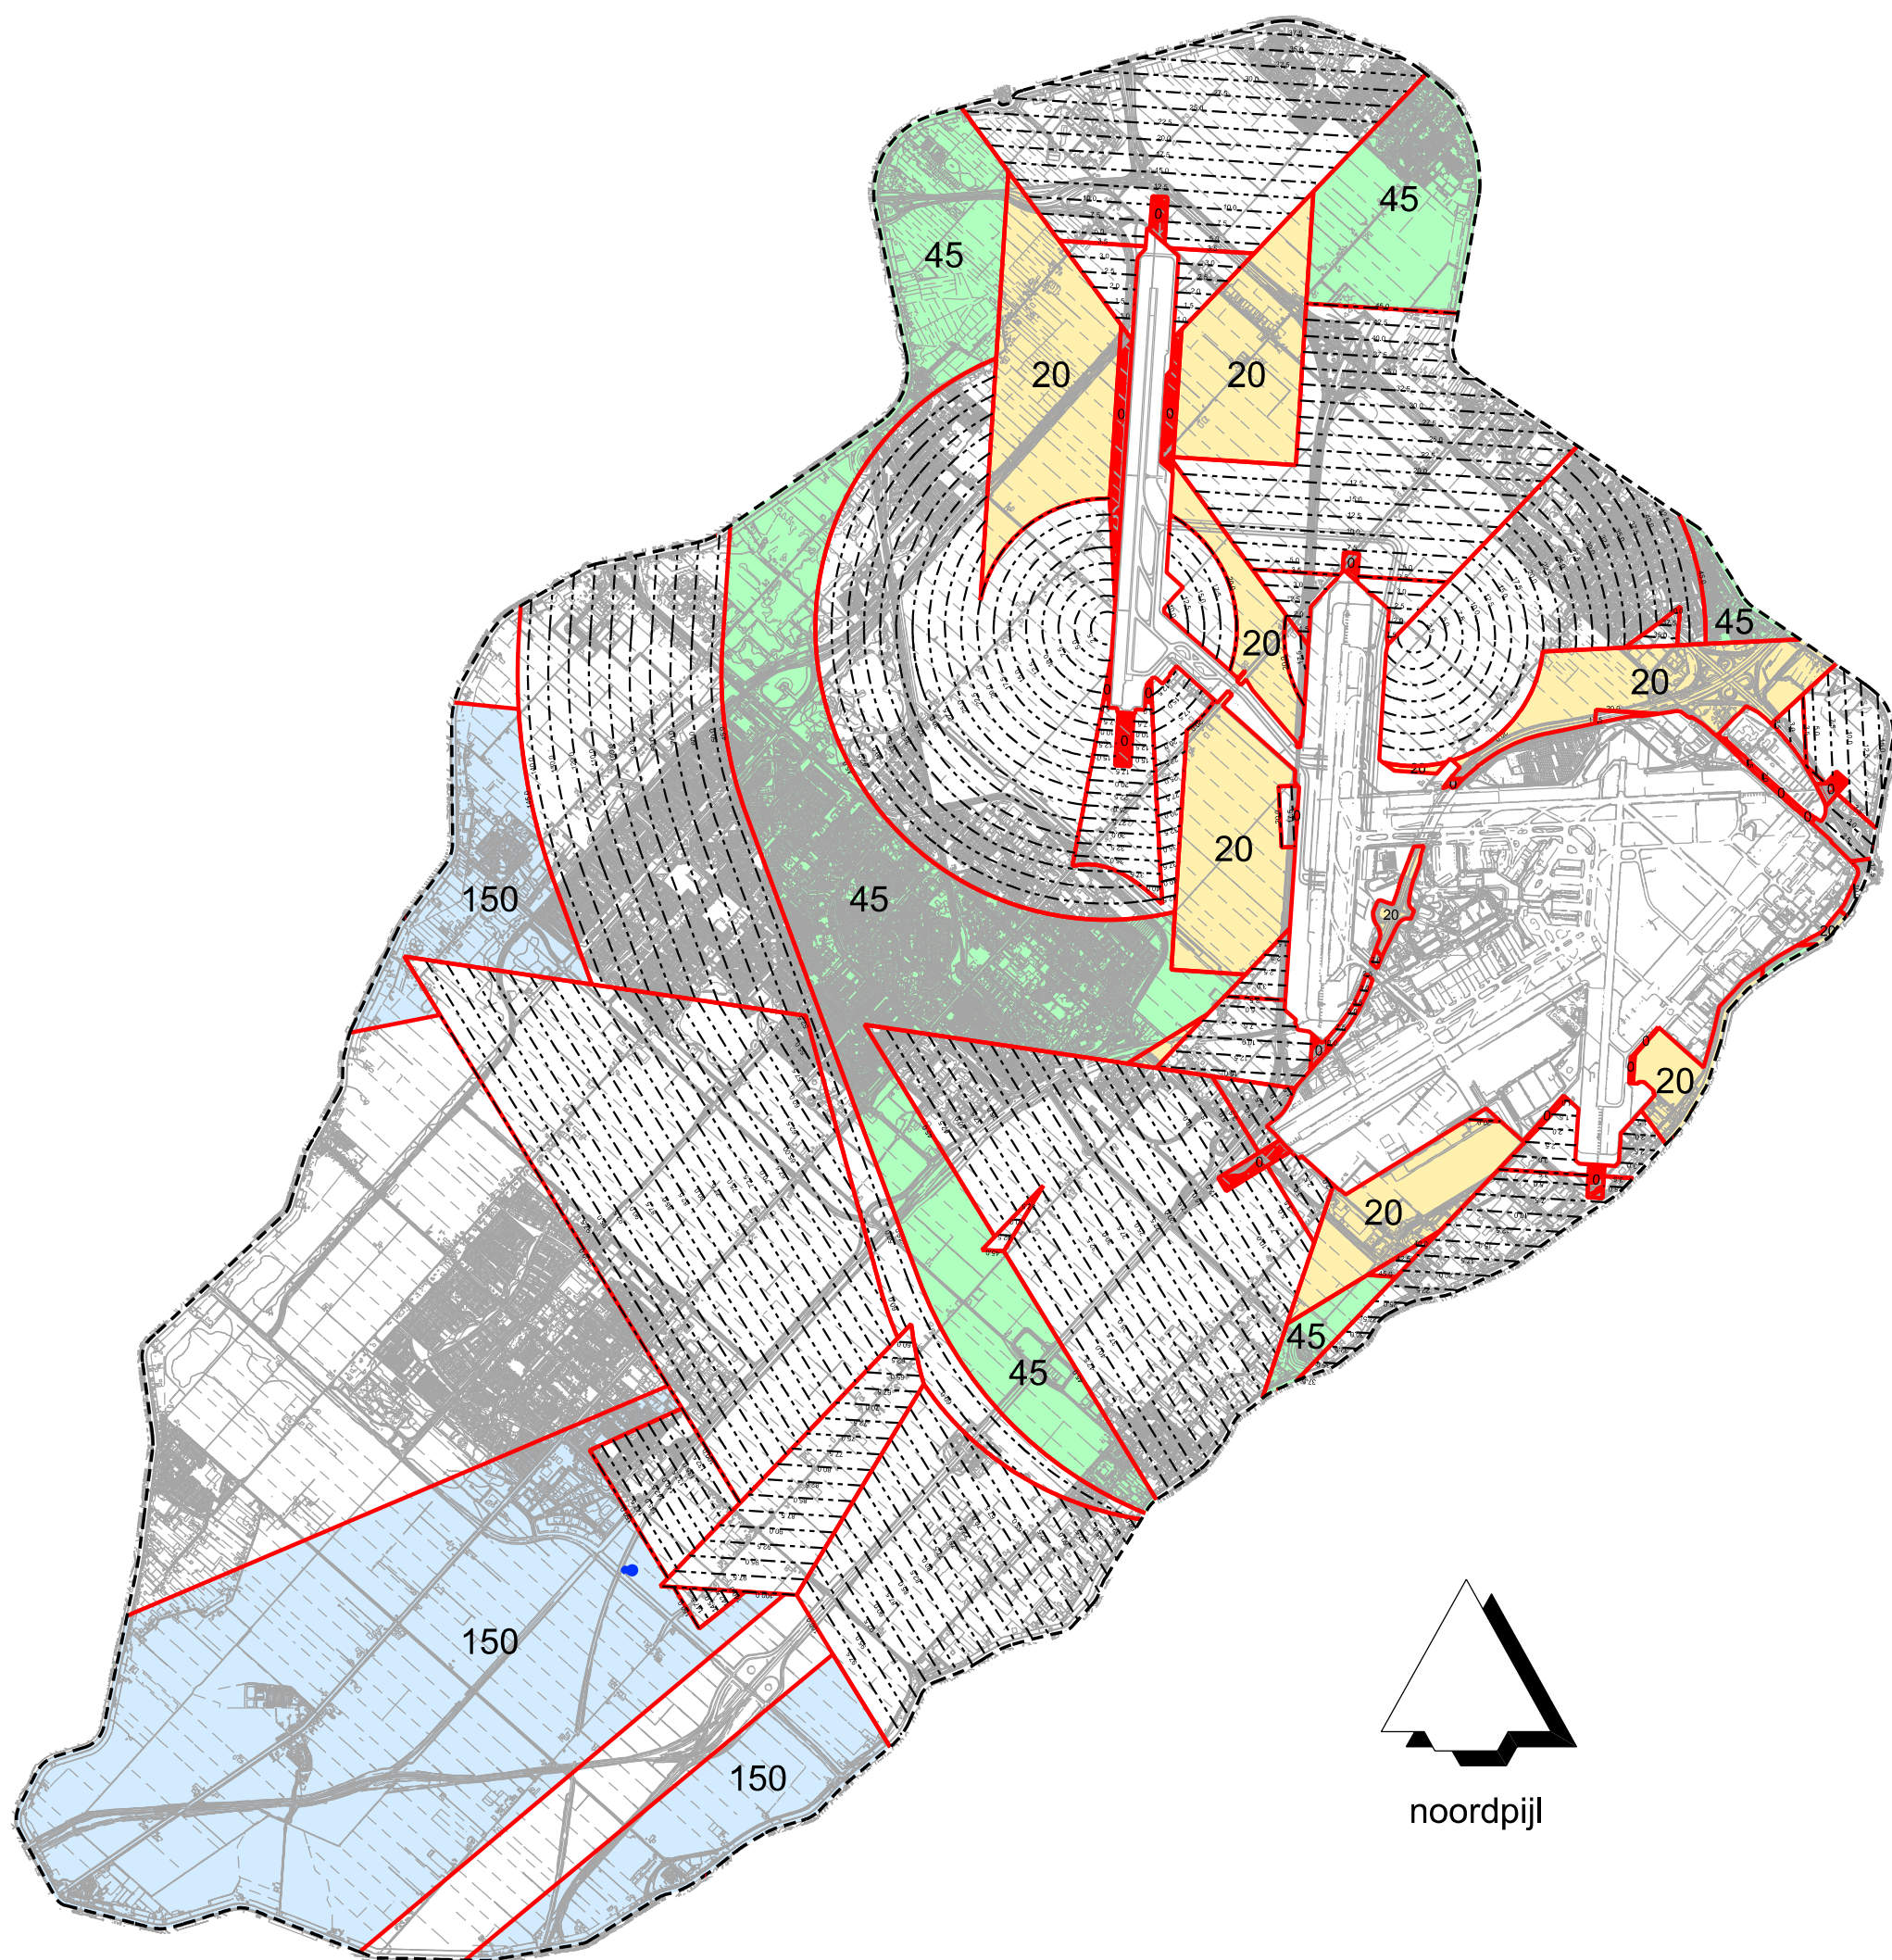

- GRENS BP NIEUW-VENNEP AT-STATION HSL-ZUID
- HORIZONTAAL VLAK 0 M
- HORIZONTAAL VLAK 20 M
- HORIZONTAAL VLAK 45 M
- HORIZONTAAL VLAK 150 M
- - - - - HOOGTELIJNEN DIE T.O.V. ELKAAR IN EEN HELLEND VLAK LIGGEN
- GRENS HOOGTEVLAKKEN
- 45 ALLE HOOGTEMATEN WORDEN GERELATEERD AAN DE REFERENTIEHOOGTE VAN DE LUCHTHAVEN: -4.00 M N.A.P.