


LUCHTVAARTVERKEERZONE - LIB ART. 2.2.2a TOETSHOOGTES RADAR

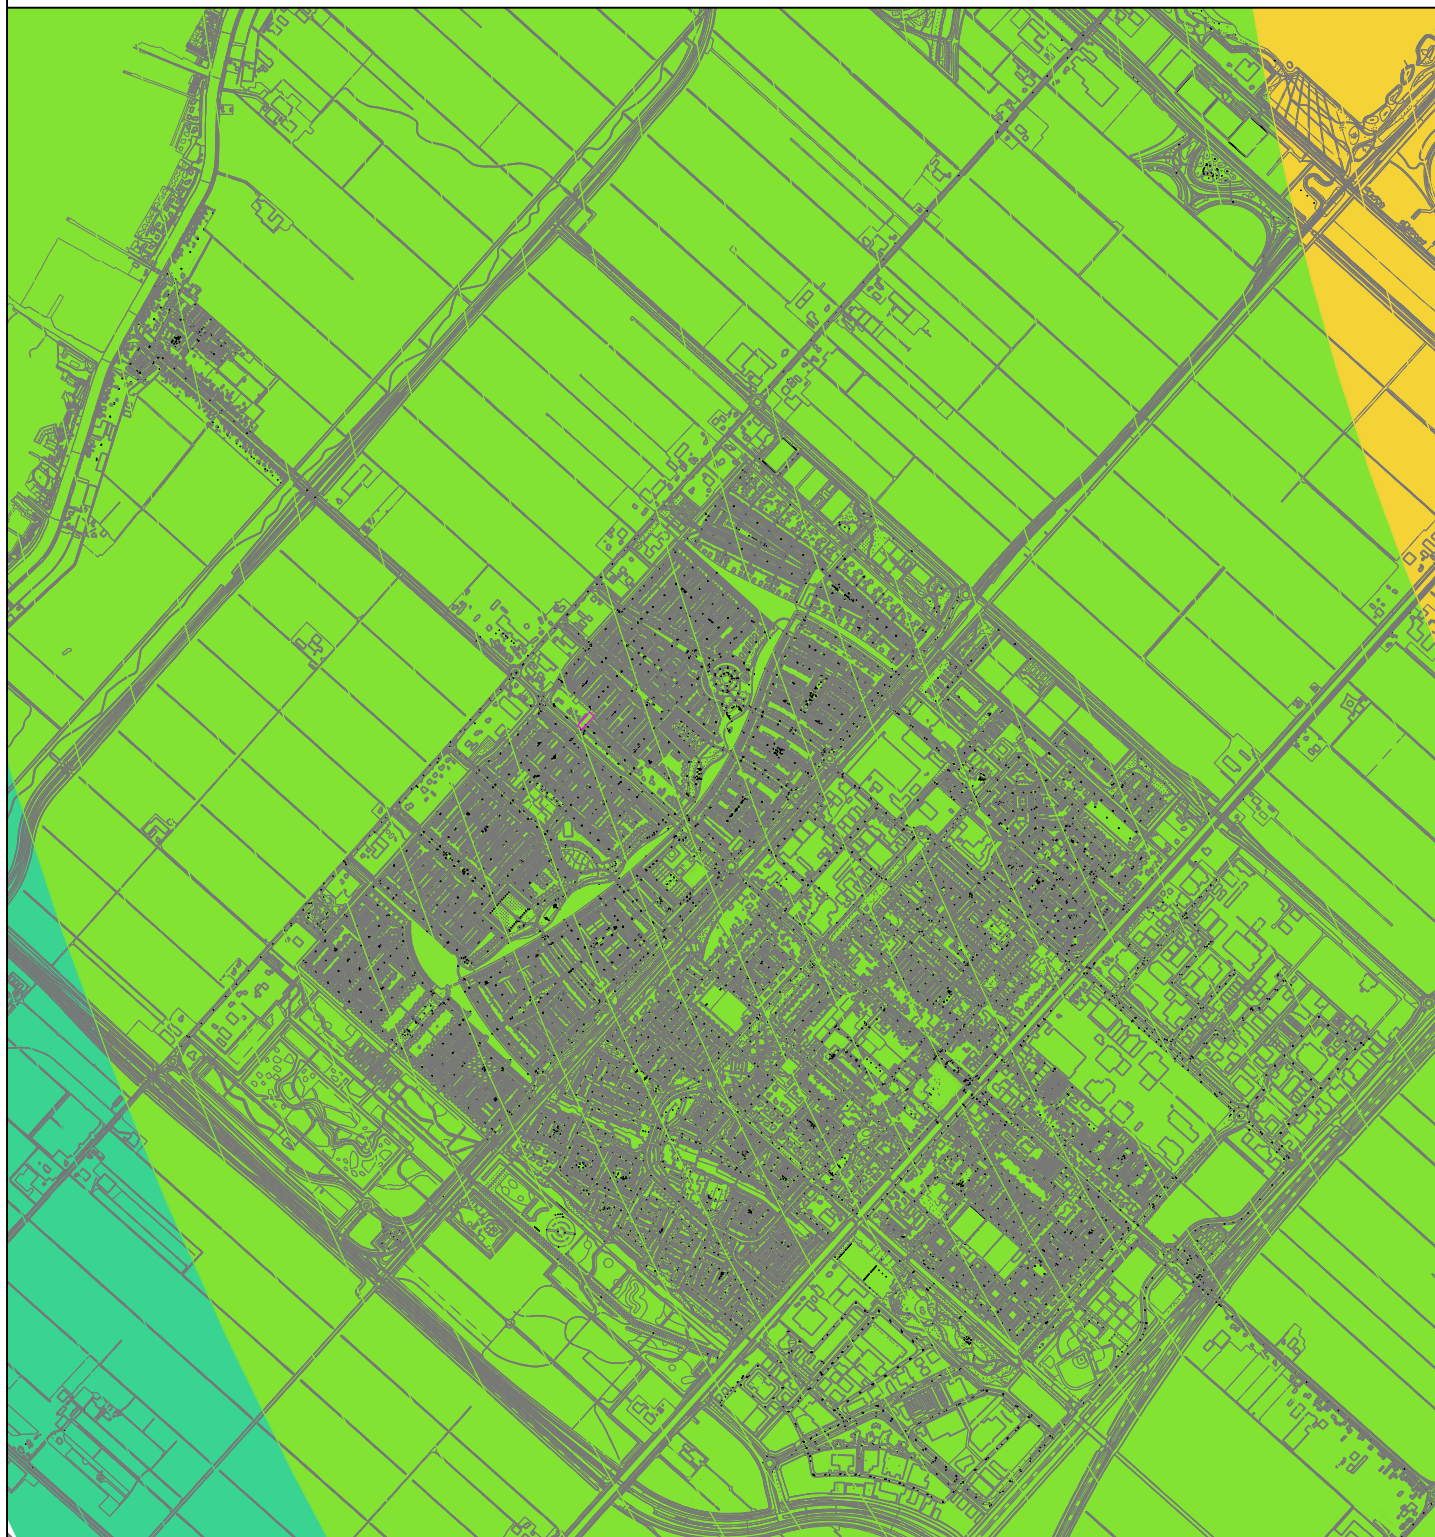

-  Grens BP Nieuw-Vennep Vennepweg 827
-  20 - 40 m NAP
-  40 - 60 m NAP
-  60 - 80 m NAP
-  80 - 90 m NAP

40

TOETSHOOGTE T.O.V. NAP



noordpijl