




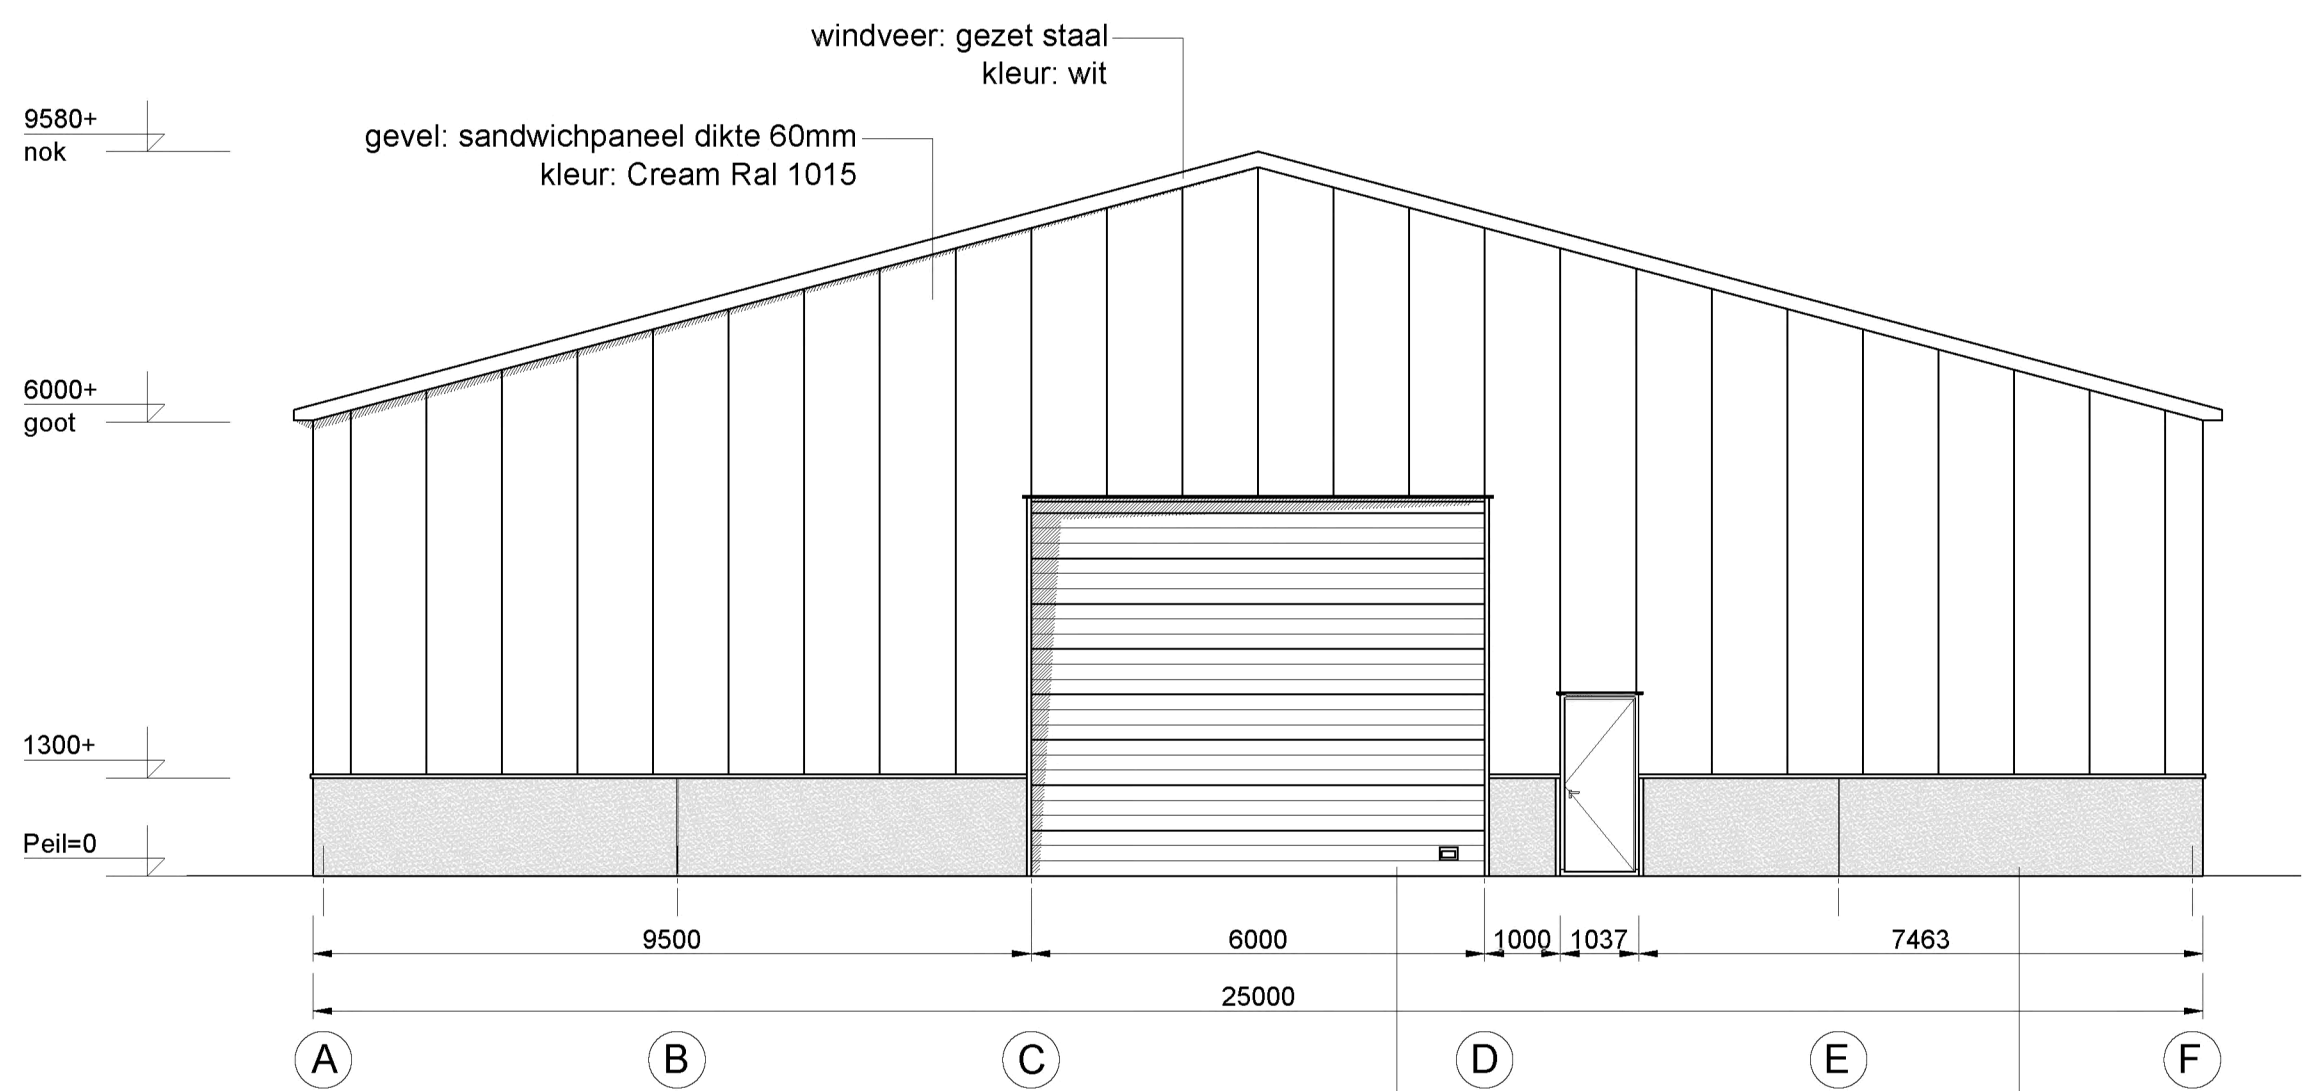


noord-oost gevel
(voorgevel as-1)

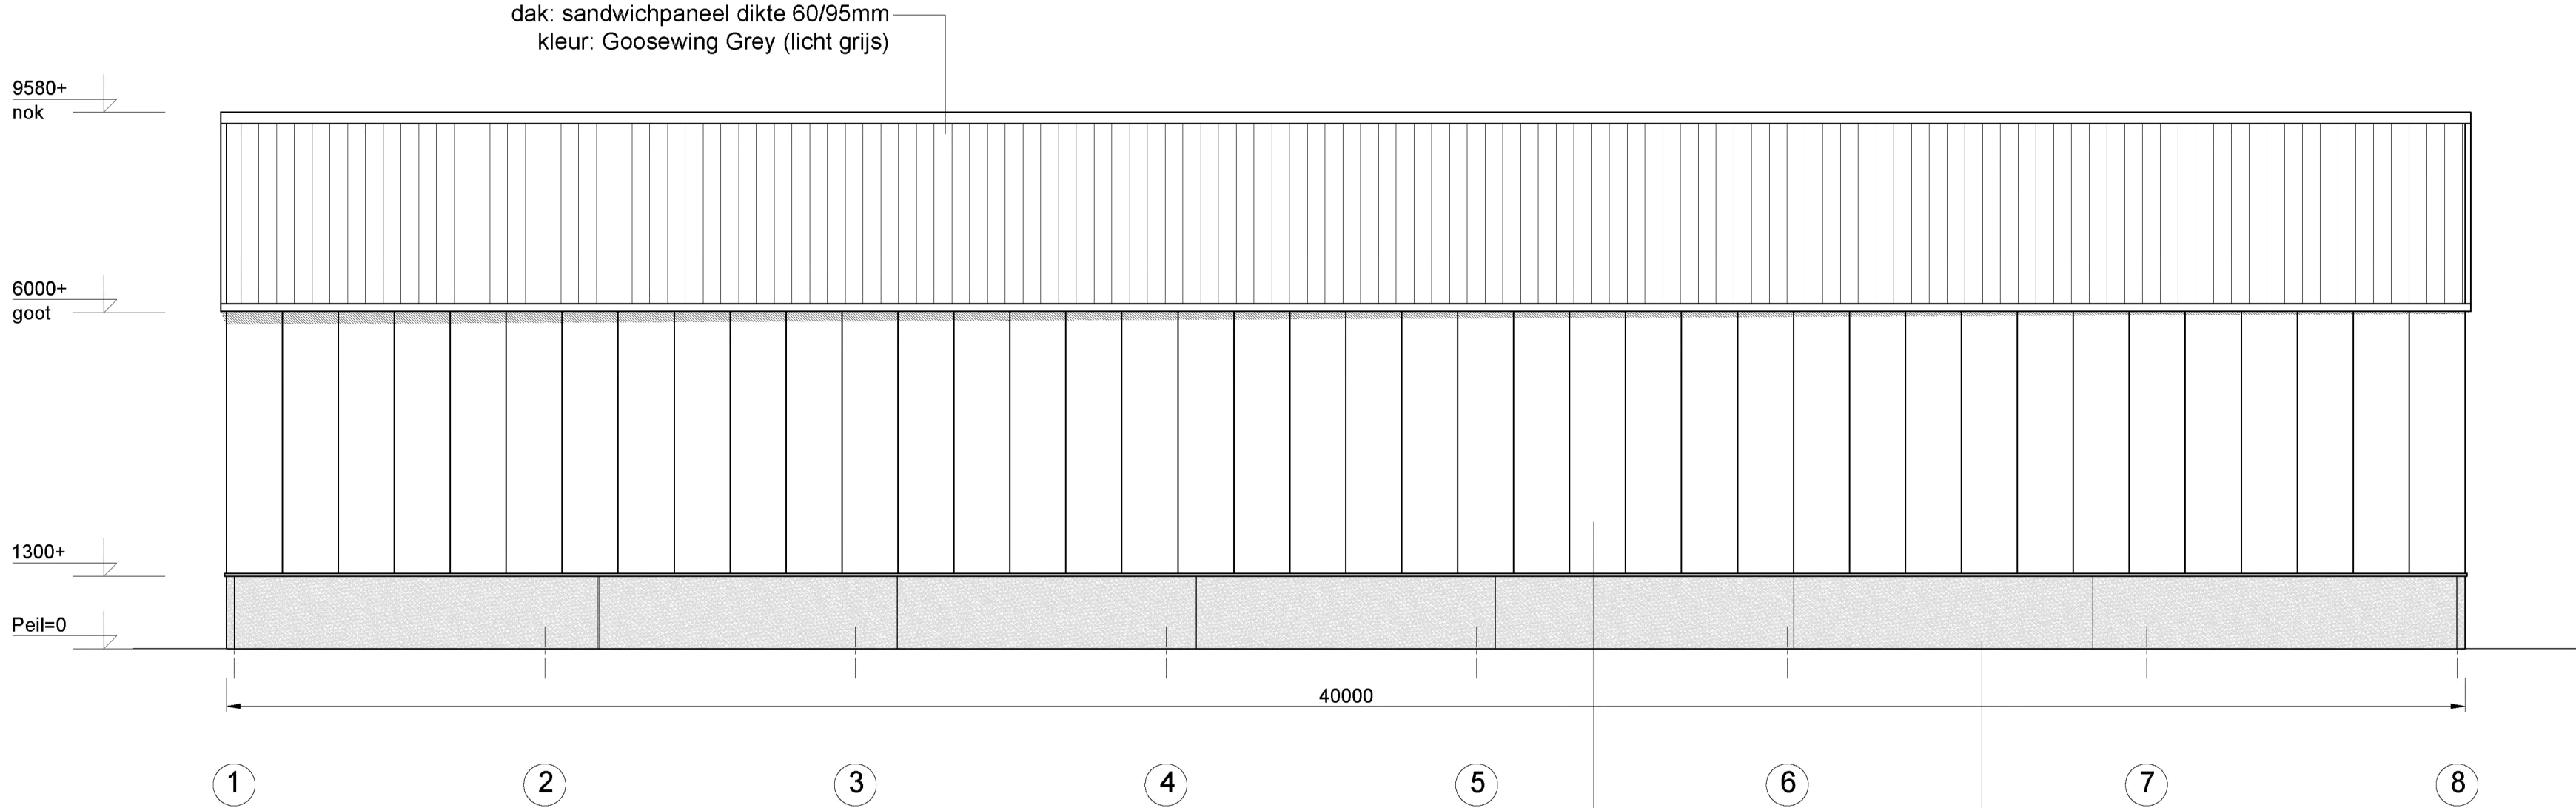


noord-west gevel
(zijgevel rechts as-F)

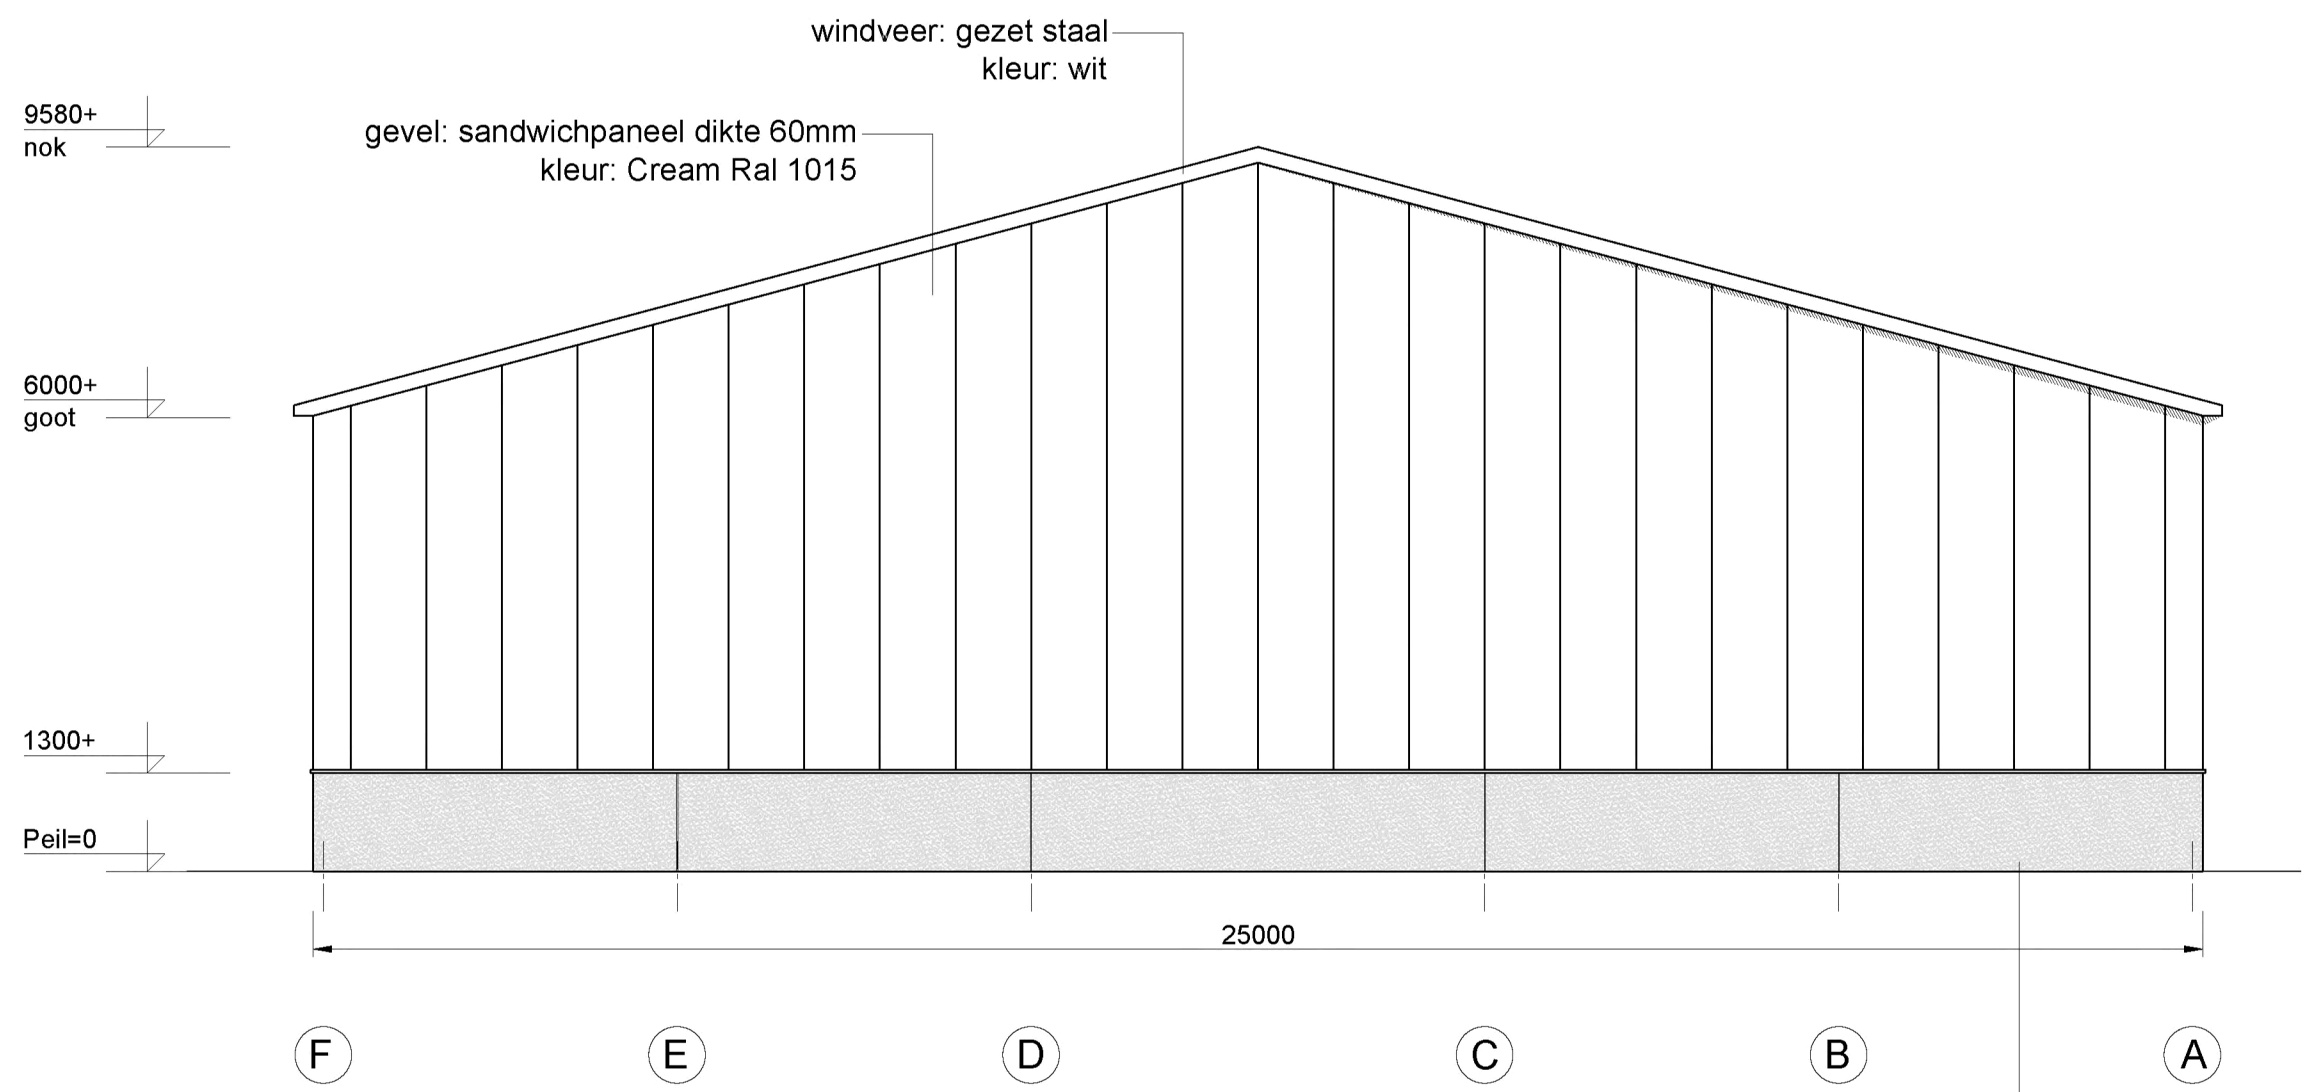

zuid-west gevel
(achtergevel as-8)

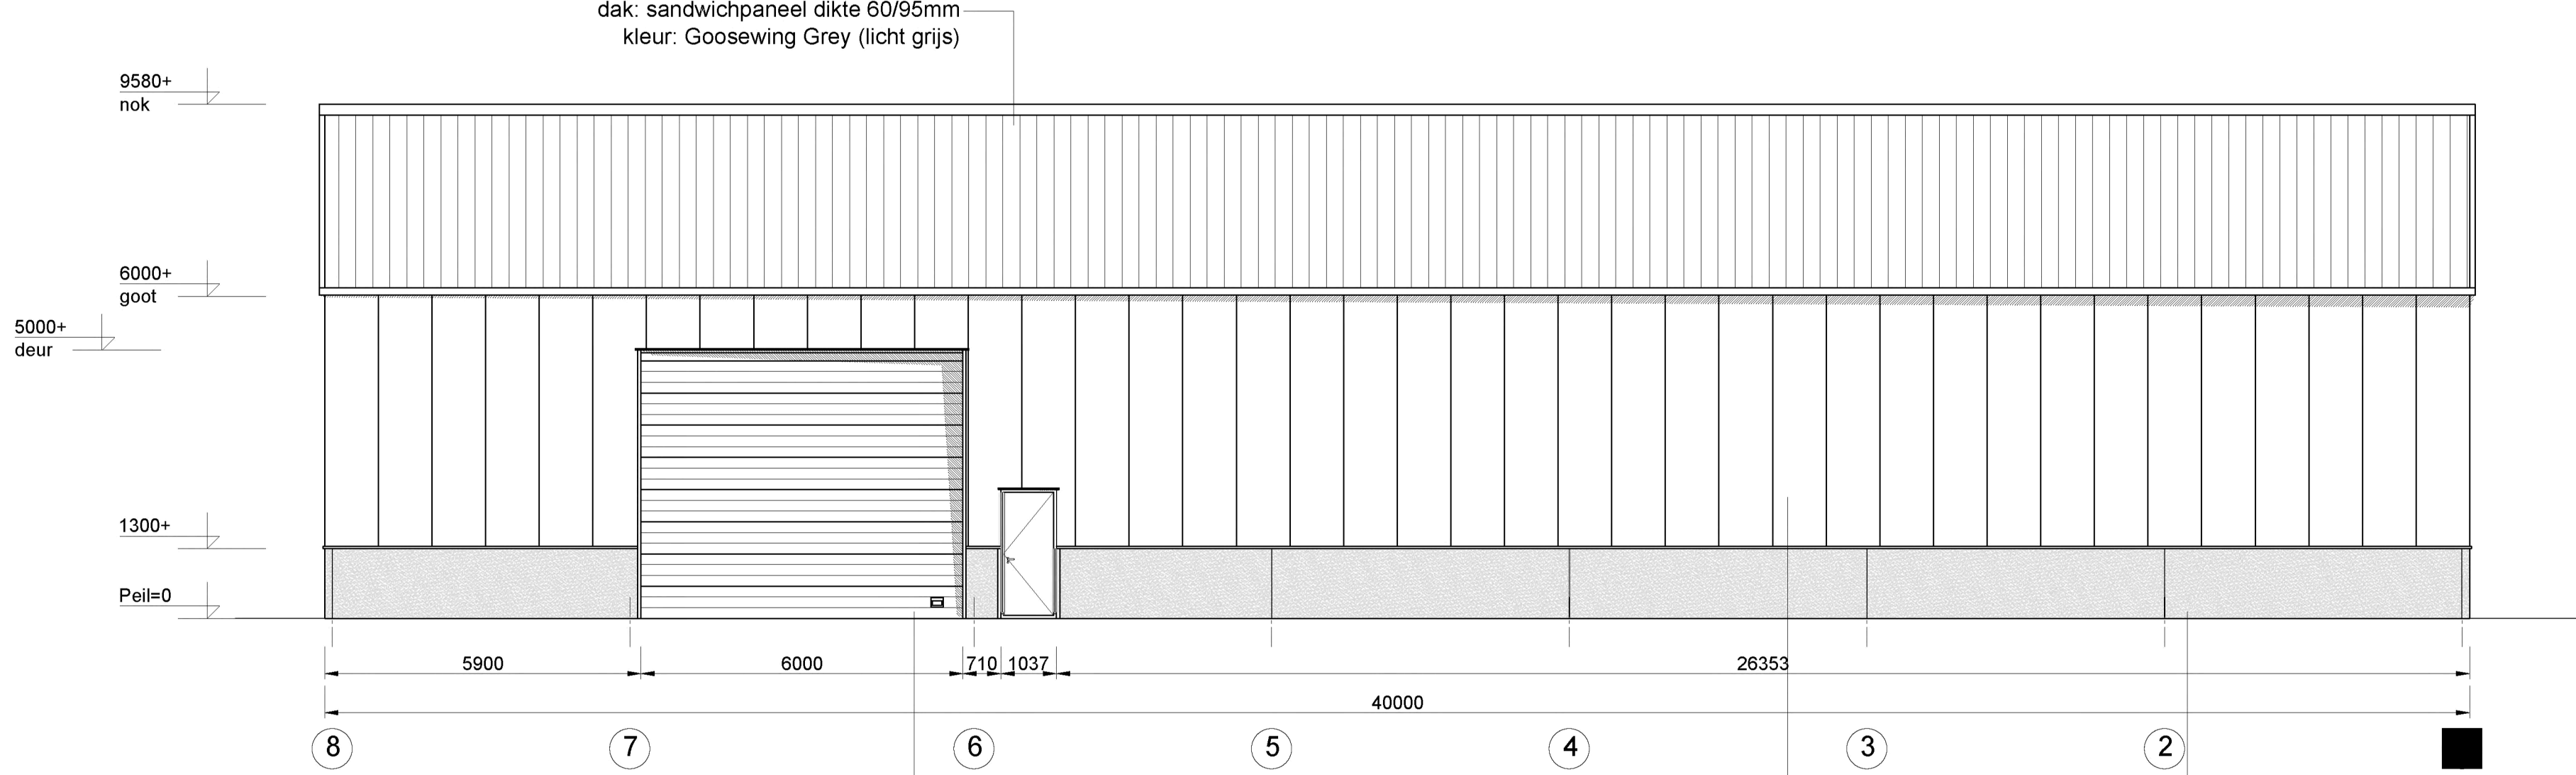

zuid-oost gevel
(zijgevel links as-A)

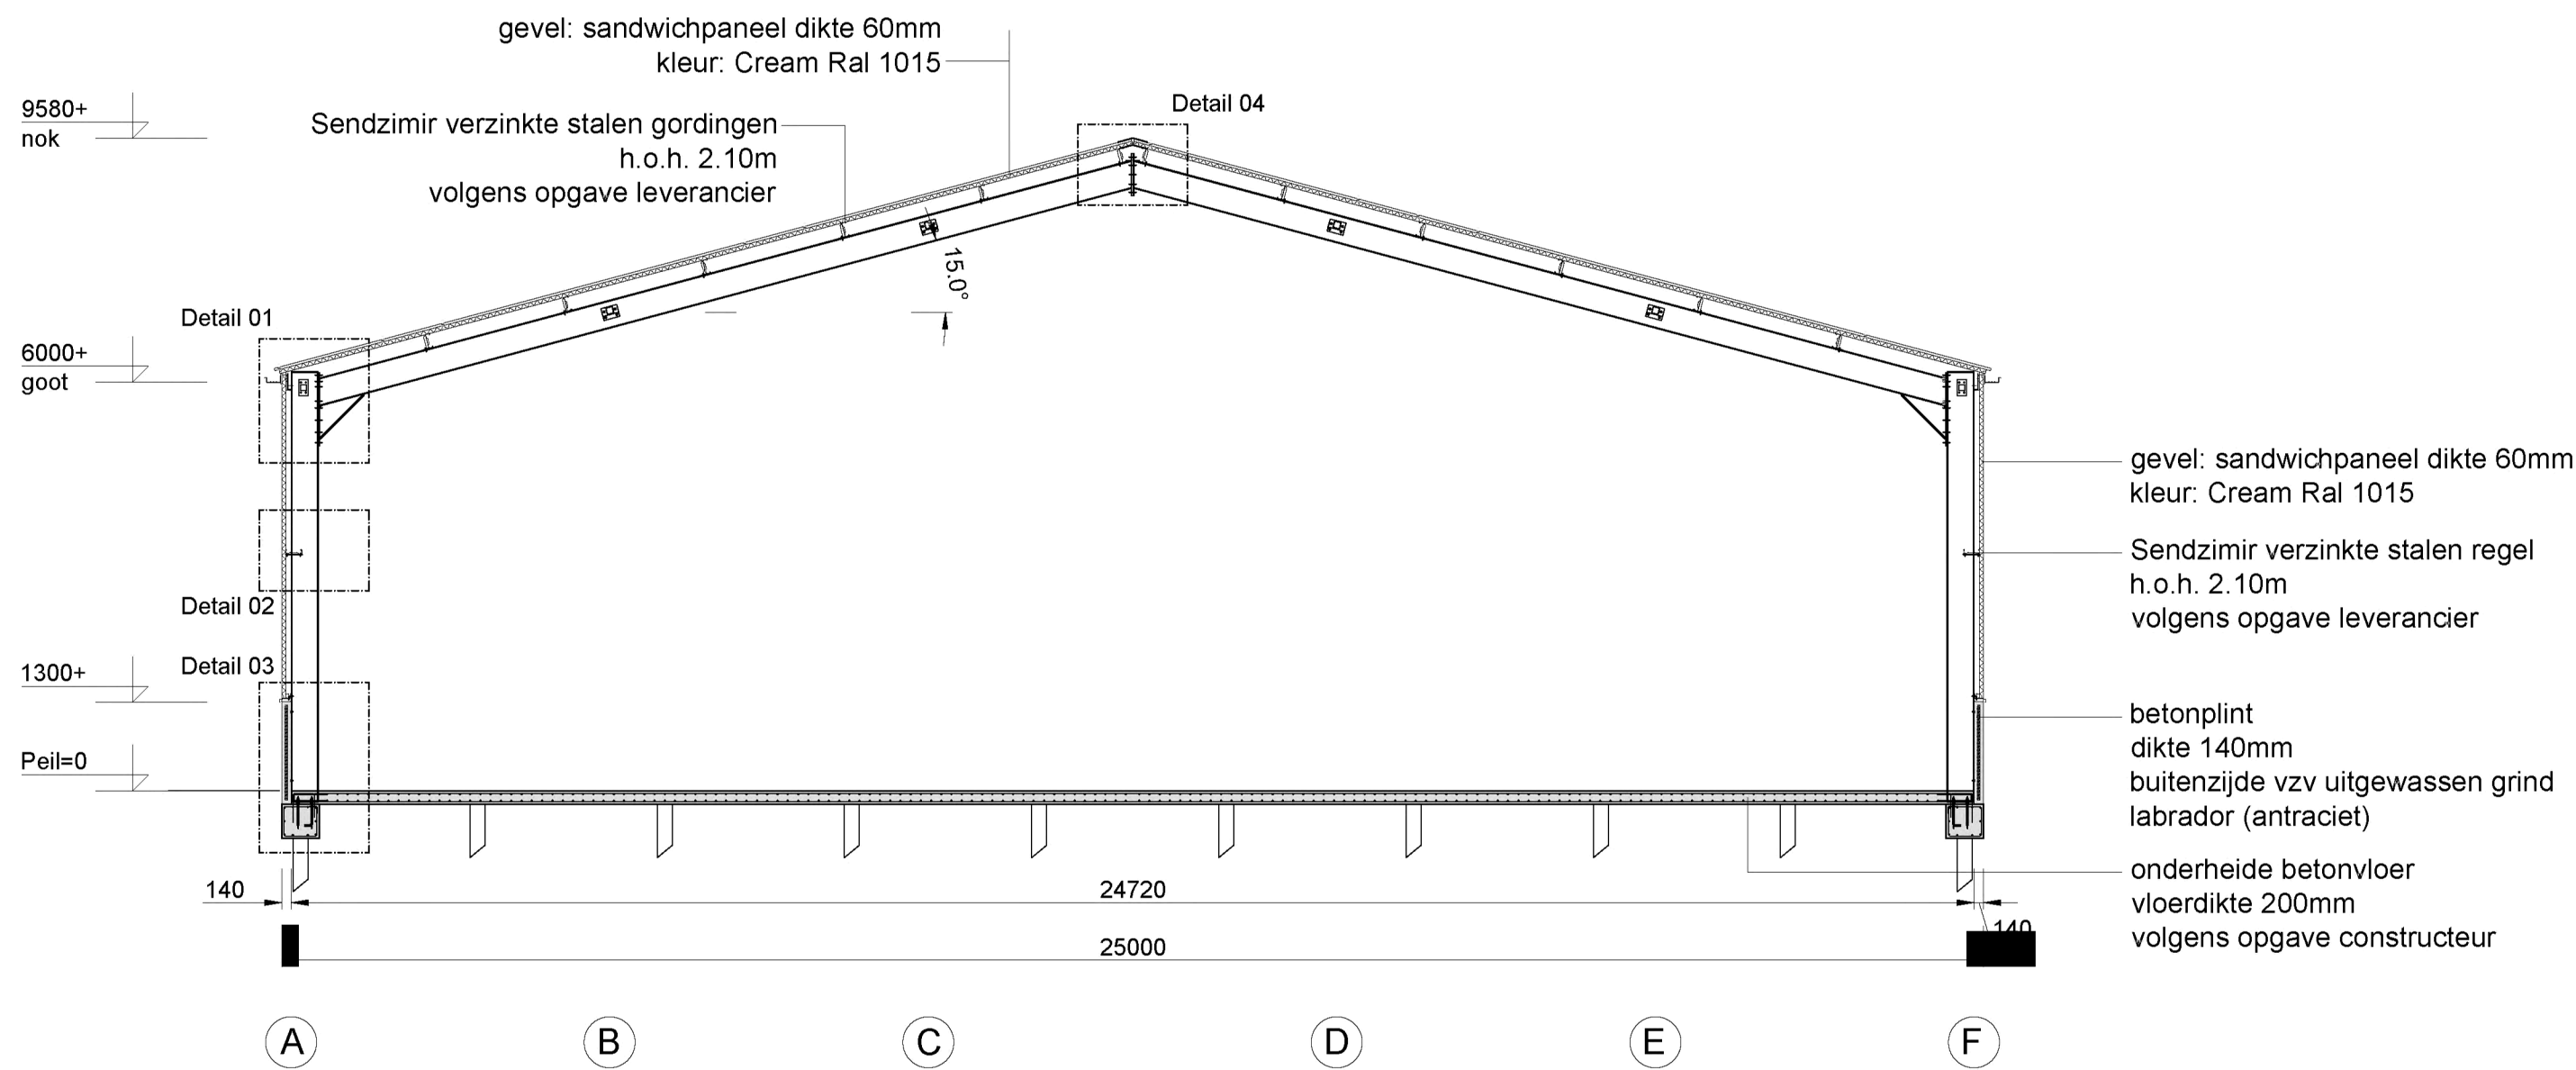

doorsnede as-2

Renvooi:	
Dakpanelen:	Geïsoleerd dakpaneel dikte: 60/95mm Goosewing (lichtgrijs)
Gevelpanelen:	Isolatiepanelen dikte: 60mm kleur: Cream Ral 1015
Plint:	geïsoleerde betonplint 140mm kleur labrador (antraciet)
Windveer:	gezet staal kleur wit
Overheaddeuren:	geïsoleerde overheaddeuren kleur: Aluminium ral 9006
Kozijnen:	Hout, kleur: wit

