
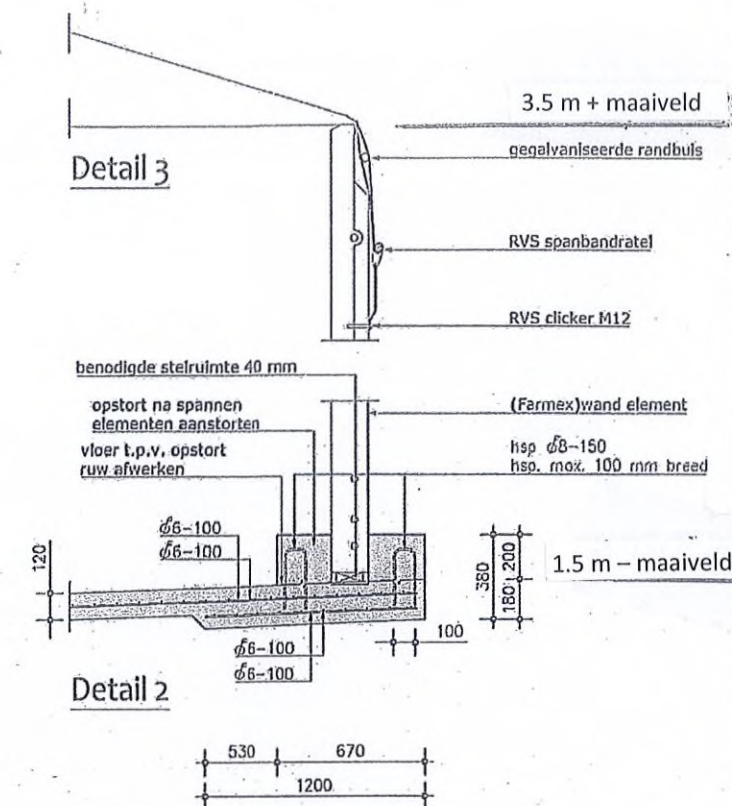
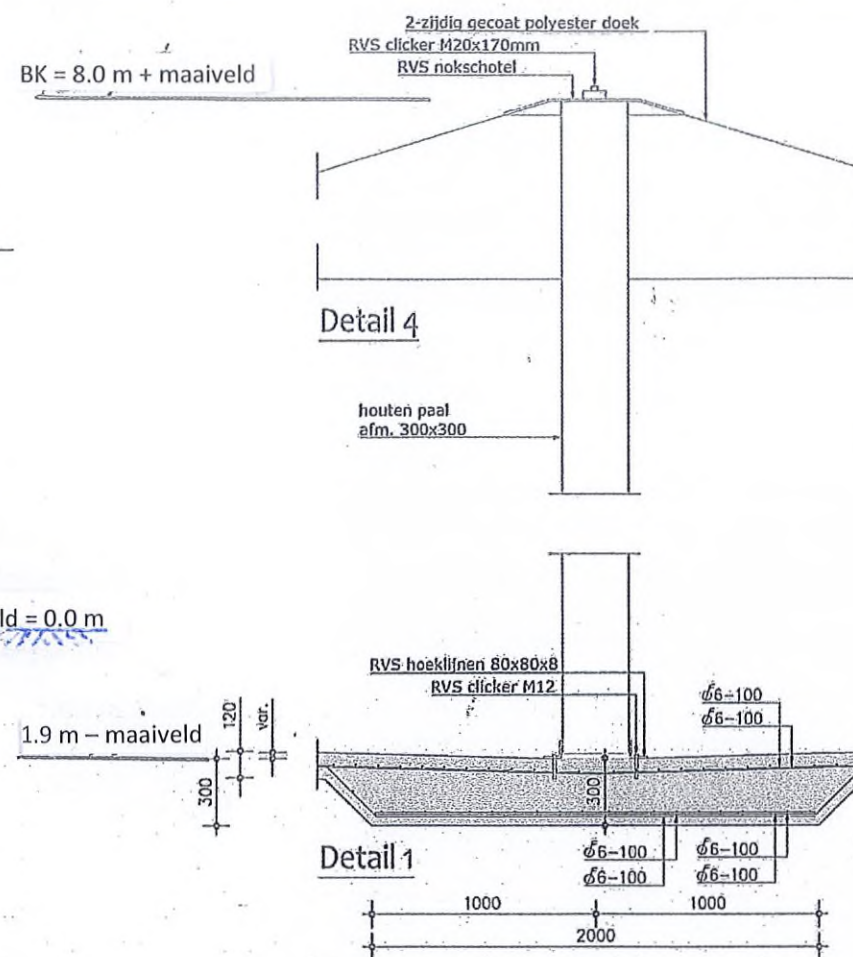


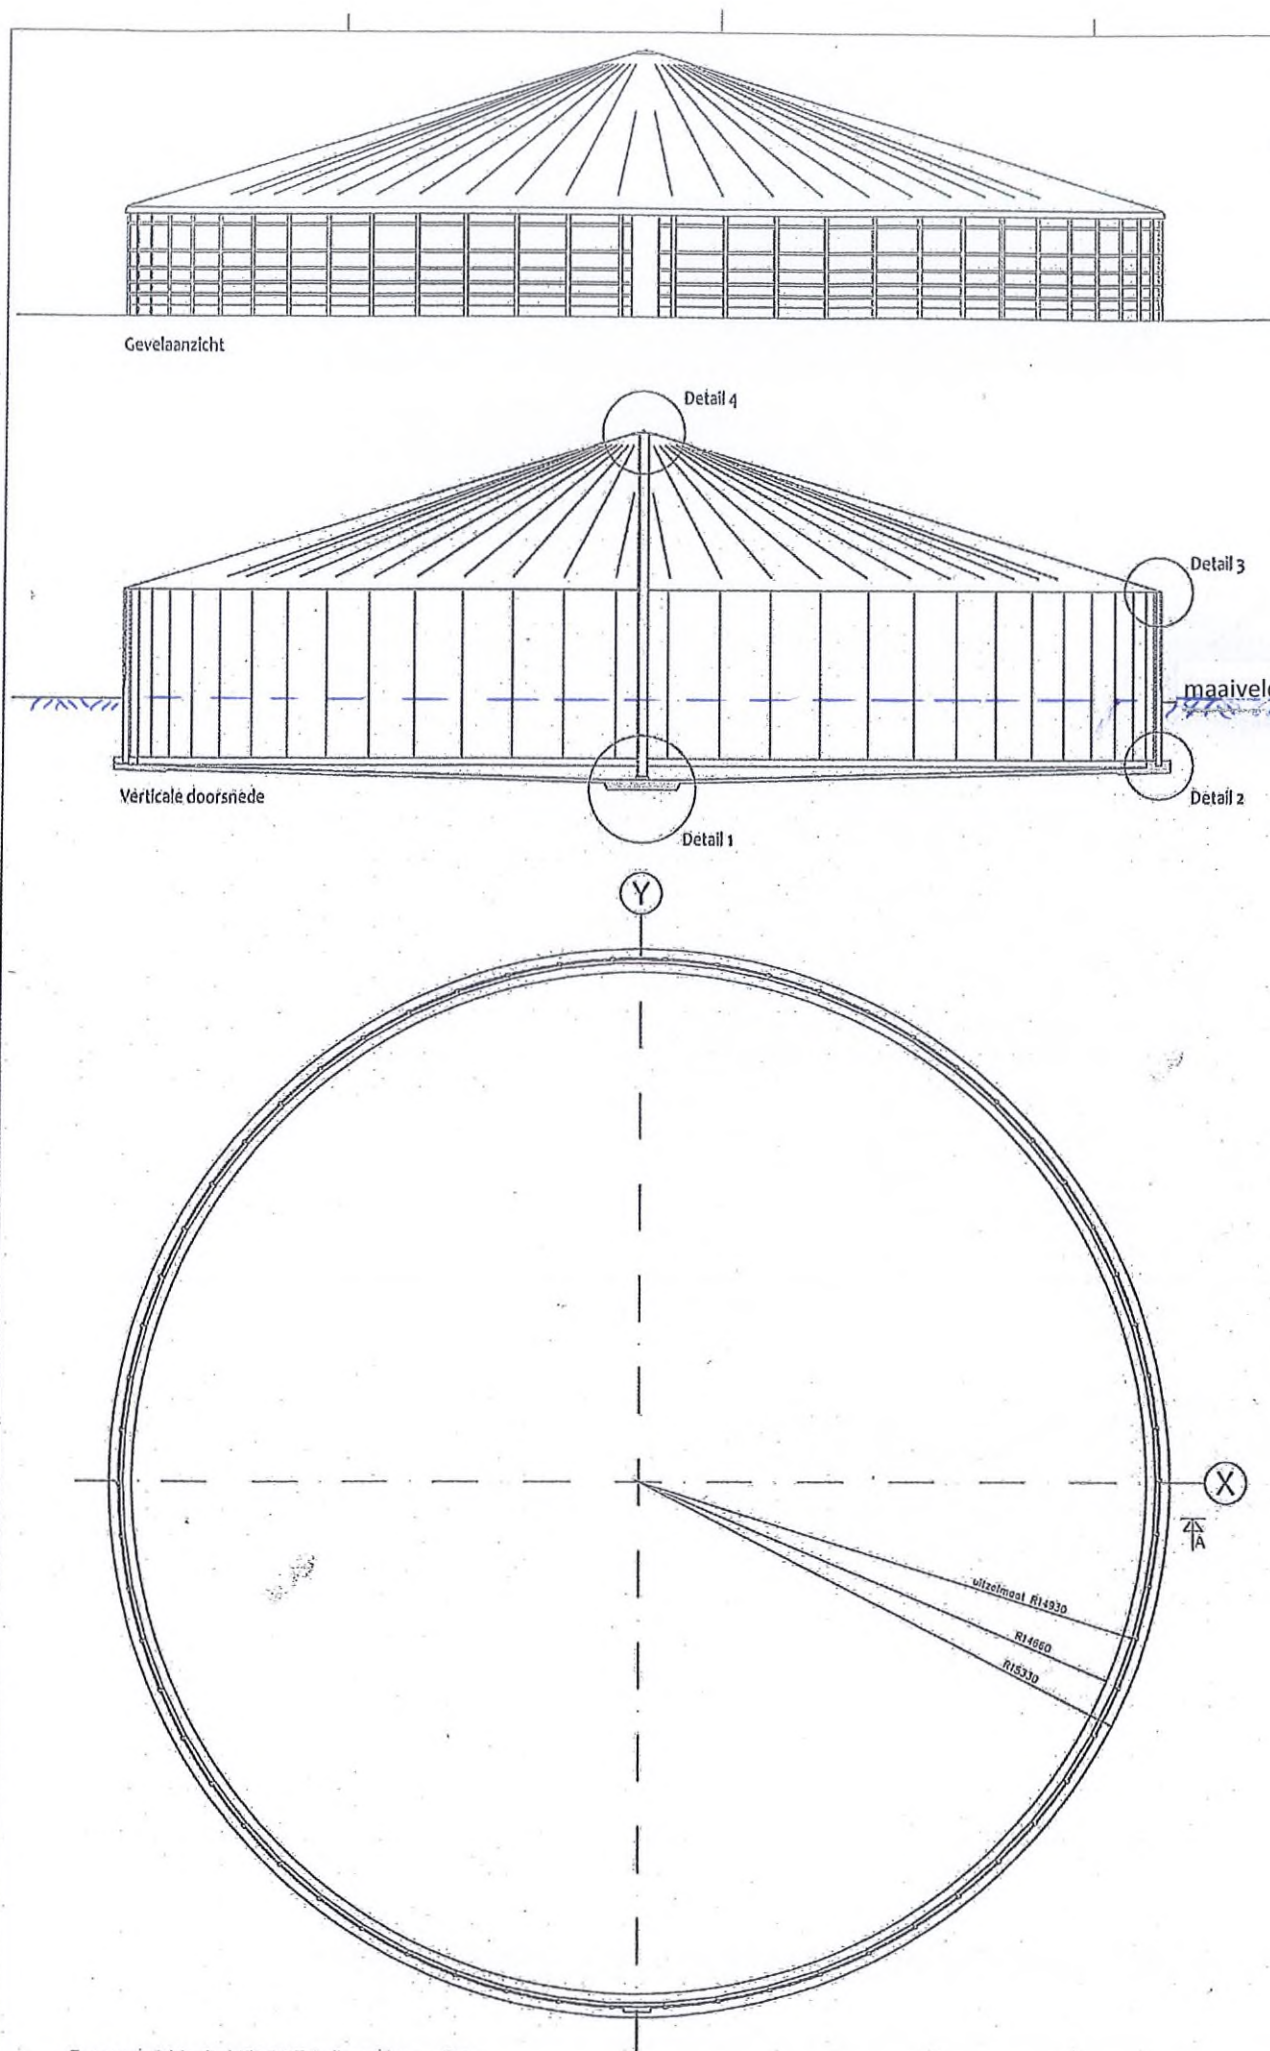

#### Aan te brengen materialen

|                               |           |               |
|-------------------------------|-----------|---------------|
| Onderdeel:                    | Ja of Nee | Opmerkingen:  |
| Mestbeker:                    | Ja of Nee |               |
| Vulvulling over de wand:      | Ja of Nee |               |
| Retourvulling onder de vloer: | Ja of Nee | PVC Ø315      |
| Vul- / zultset:               | Ja of Nee | 6" uitvoering |
| Overige opmerkingen:          |           |               |

#### Spanvolgorde

Spanvolgorde en montagespanning conform spanprotocol

#### Betonconstructies

|                                     |               |
|-------------------------------------|---------------|
| Sterkteklasse i.h.v. gestort beton: | C20/25        |
| Staalvoortelt:                      | B500B         |
| Milleuklasse:                       | XC4, XD2, XA2 |

| Dekking: | onderdeel    | onder | boven | zijkant |
|----------|--------------|-------|-------|---------|
|          | vloer C-riem | 40"   | 40"   | 35      |
|          | kolom        | 35    | 35    | 35      |

(\*) dekking t.p.v. overlap netten, waar een enkel net is toegepast kan de dekking meer bedragen  
Minimale laslengte: 6 - 250mm (onder + boven) uitvoering volgens: NEN-EN 206-1  
6 - 300mm (onder + boven) NEN 8005 (nl)  
6 - 400mm (onder + boven) NEN 6722 (nl)  
6 - 500mm (onder + boven) NEN 6009 (nl)


Onder alle met de grond in aanraking komende betonvlakken een werkvloer van folie aanbrengen

Maatvoering in mm  
Pellmaten in mm ten opzichte van pell  
Maatvoering in het werk controleren




#### Bouw beton mestsilo ( Fabiton type MST1A 62/5 mtr. Inh. ca. 3600 m3)

Opdrachtgever: Van Vliet Holding BV Oostkanaalweg 32 2461 ER Ter Aar  
Locatie / Adres: Kaagweg - Lisserweg Haarlemmermeer  
Onderdeel: plattegrond - aanzichten - doorsnede - details  
Datum: Juni 2020

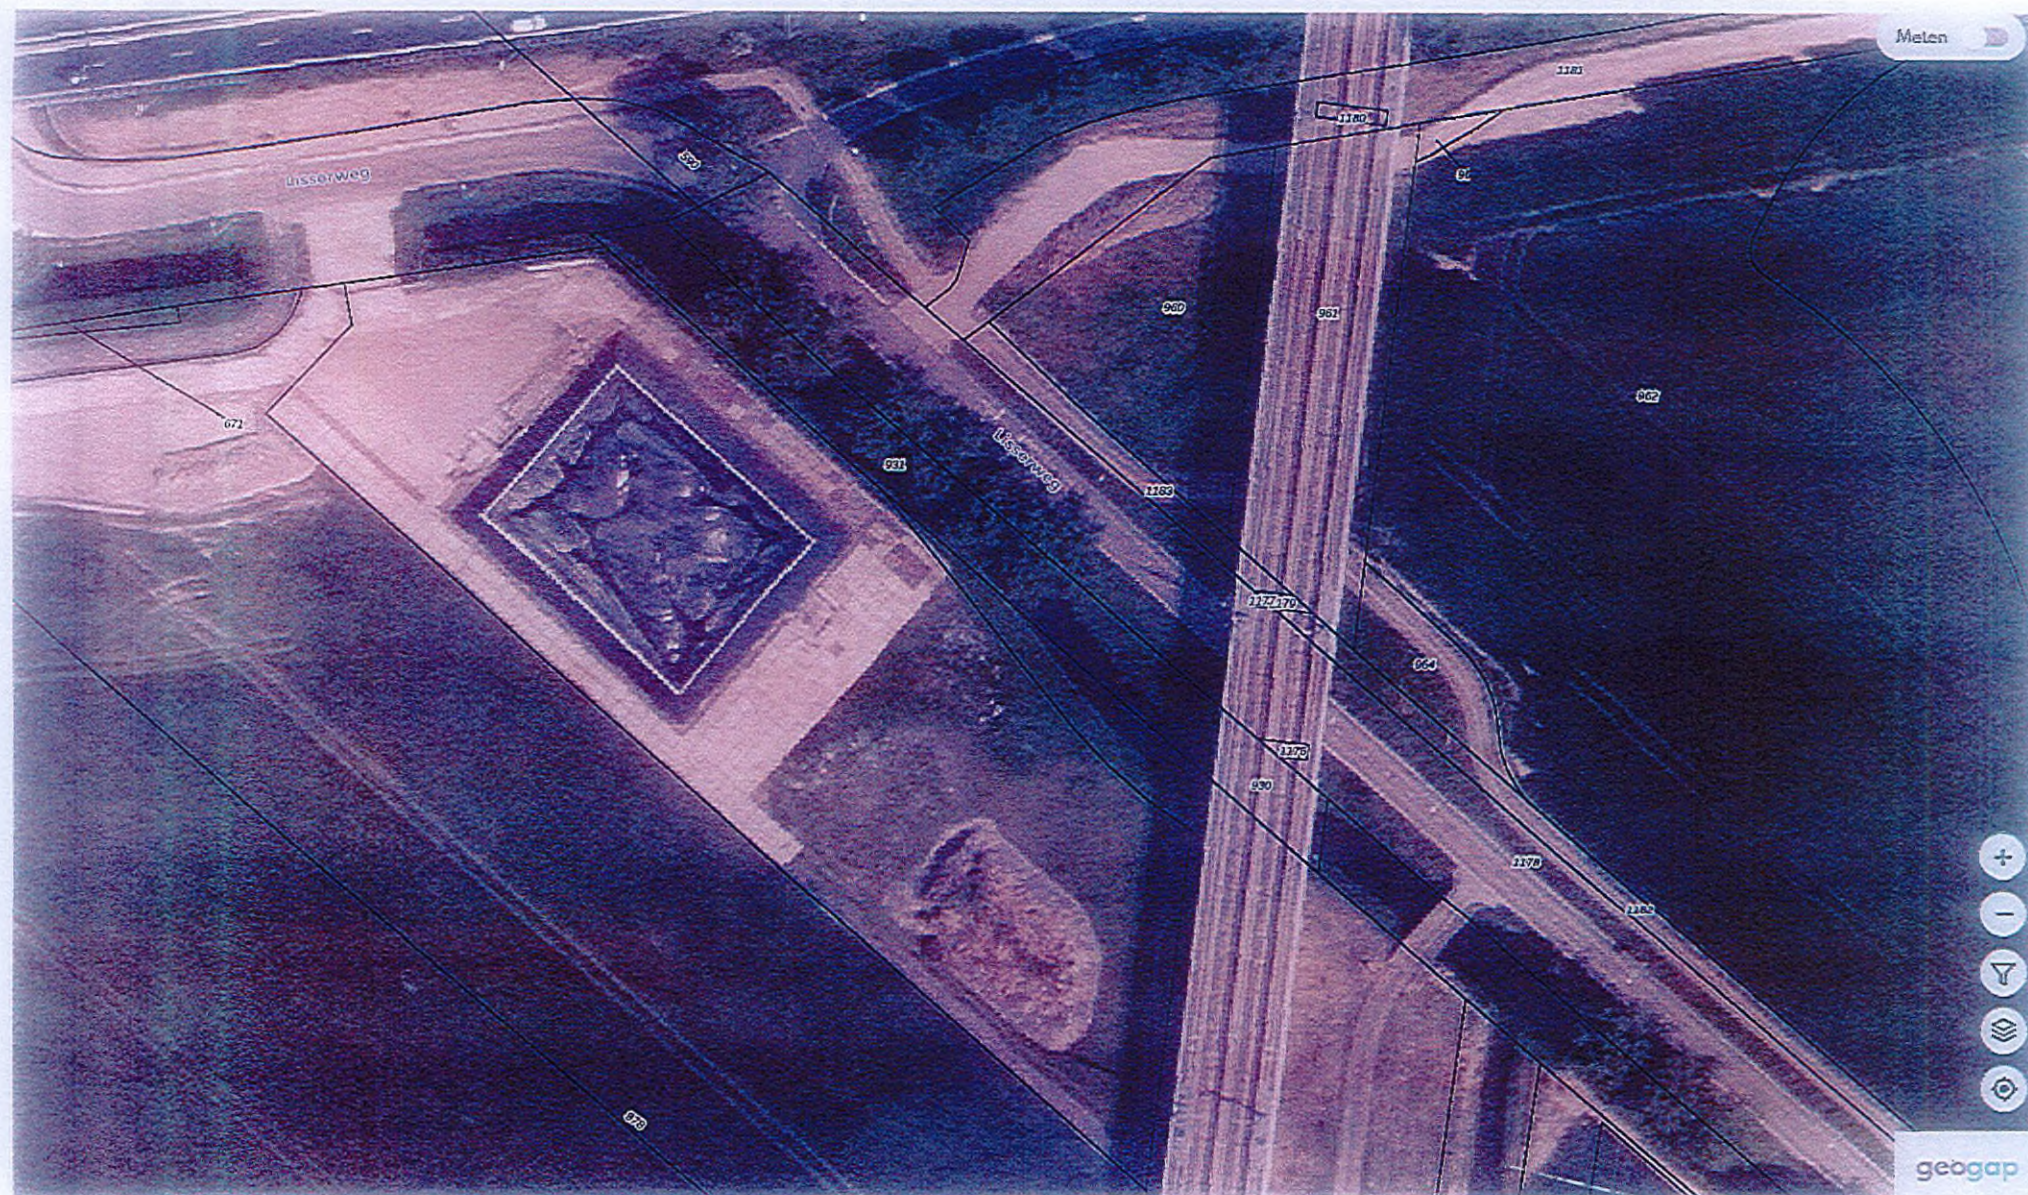


**Bouw beton mestsilos ( Fabiton type MST1A 62/5 mtr. Inh. ca. 3600 m3)**

Opdrachtgever: Van Vliet Holding BV Oostkanaalweg 32 2461 ER Ter Aar  
Locatie / Adres: Kaagweg – Lisserweg Haarlemmermeer  
Onderdeel: **bestaande situatie**  
Datum: Juni 2020

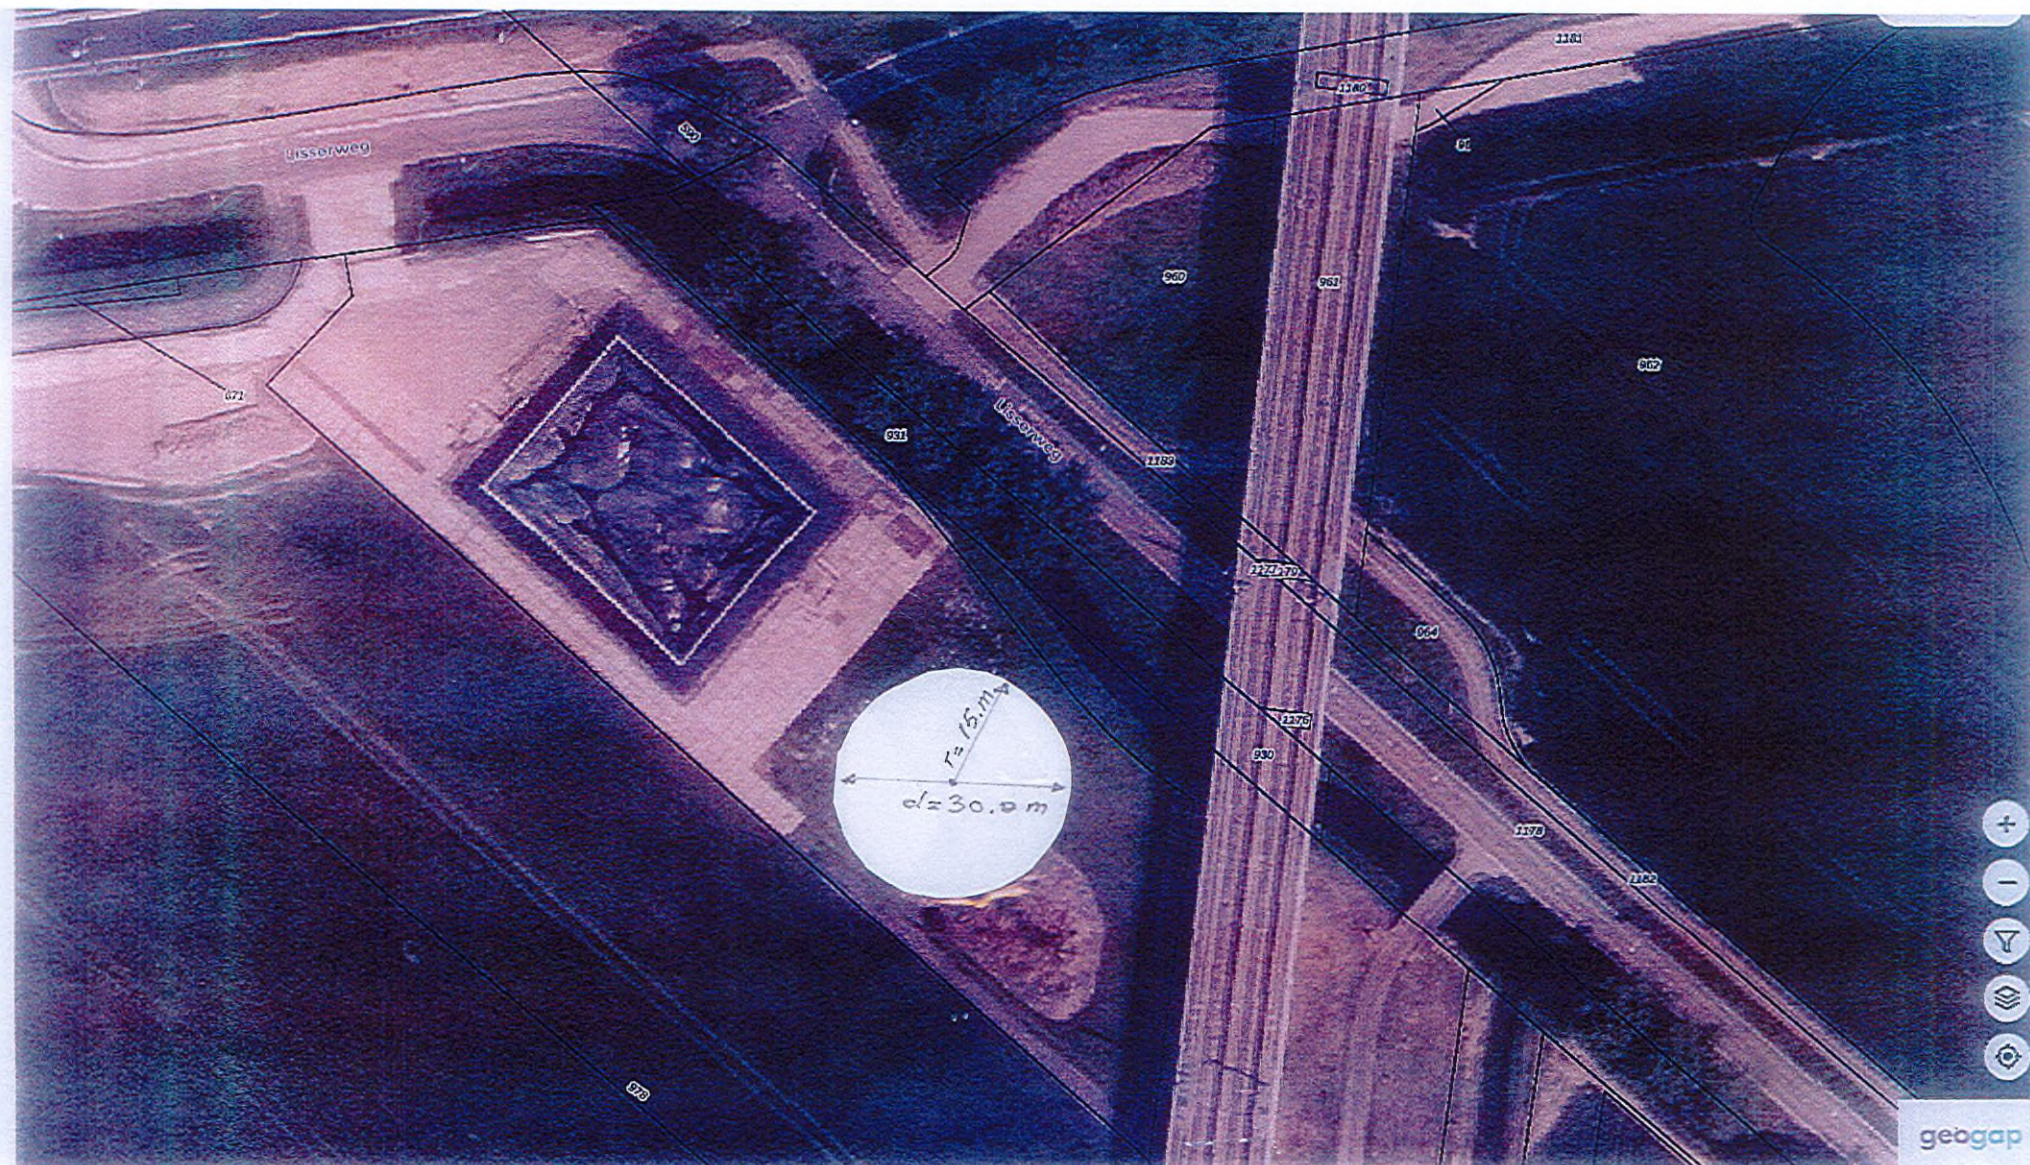

**Bouw beton mestsilo ( Fabiton type MST1A 62/5 mtr. Inh. ca. 3600 m<sup>3</sup>)**

Opdrachtgever: Van Vliet Holding BV Oostkanaalweg 32 2461 ER Ter Aar  
Locatie / Adres: Kaagweg – Lisserweg Haarlemmermeer  
Onderdeel: **nieuwe situatie**  
Datum: 12 Juni 2020

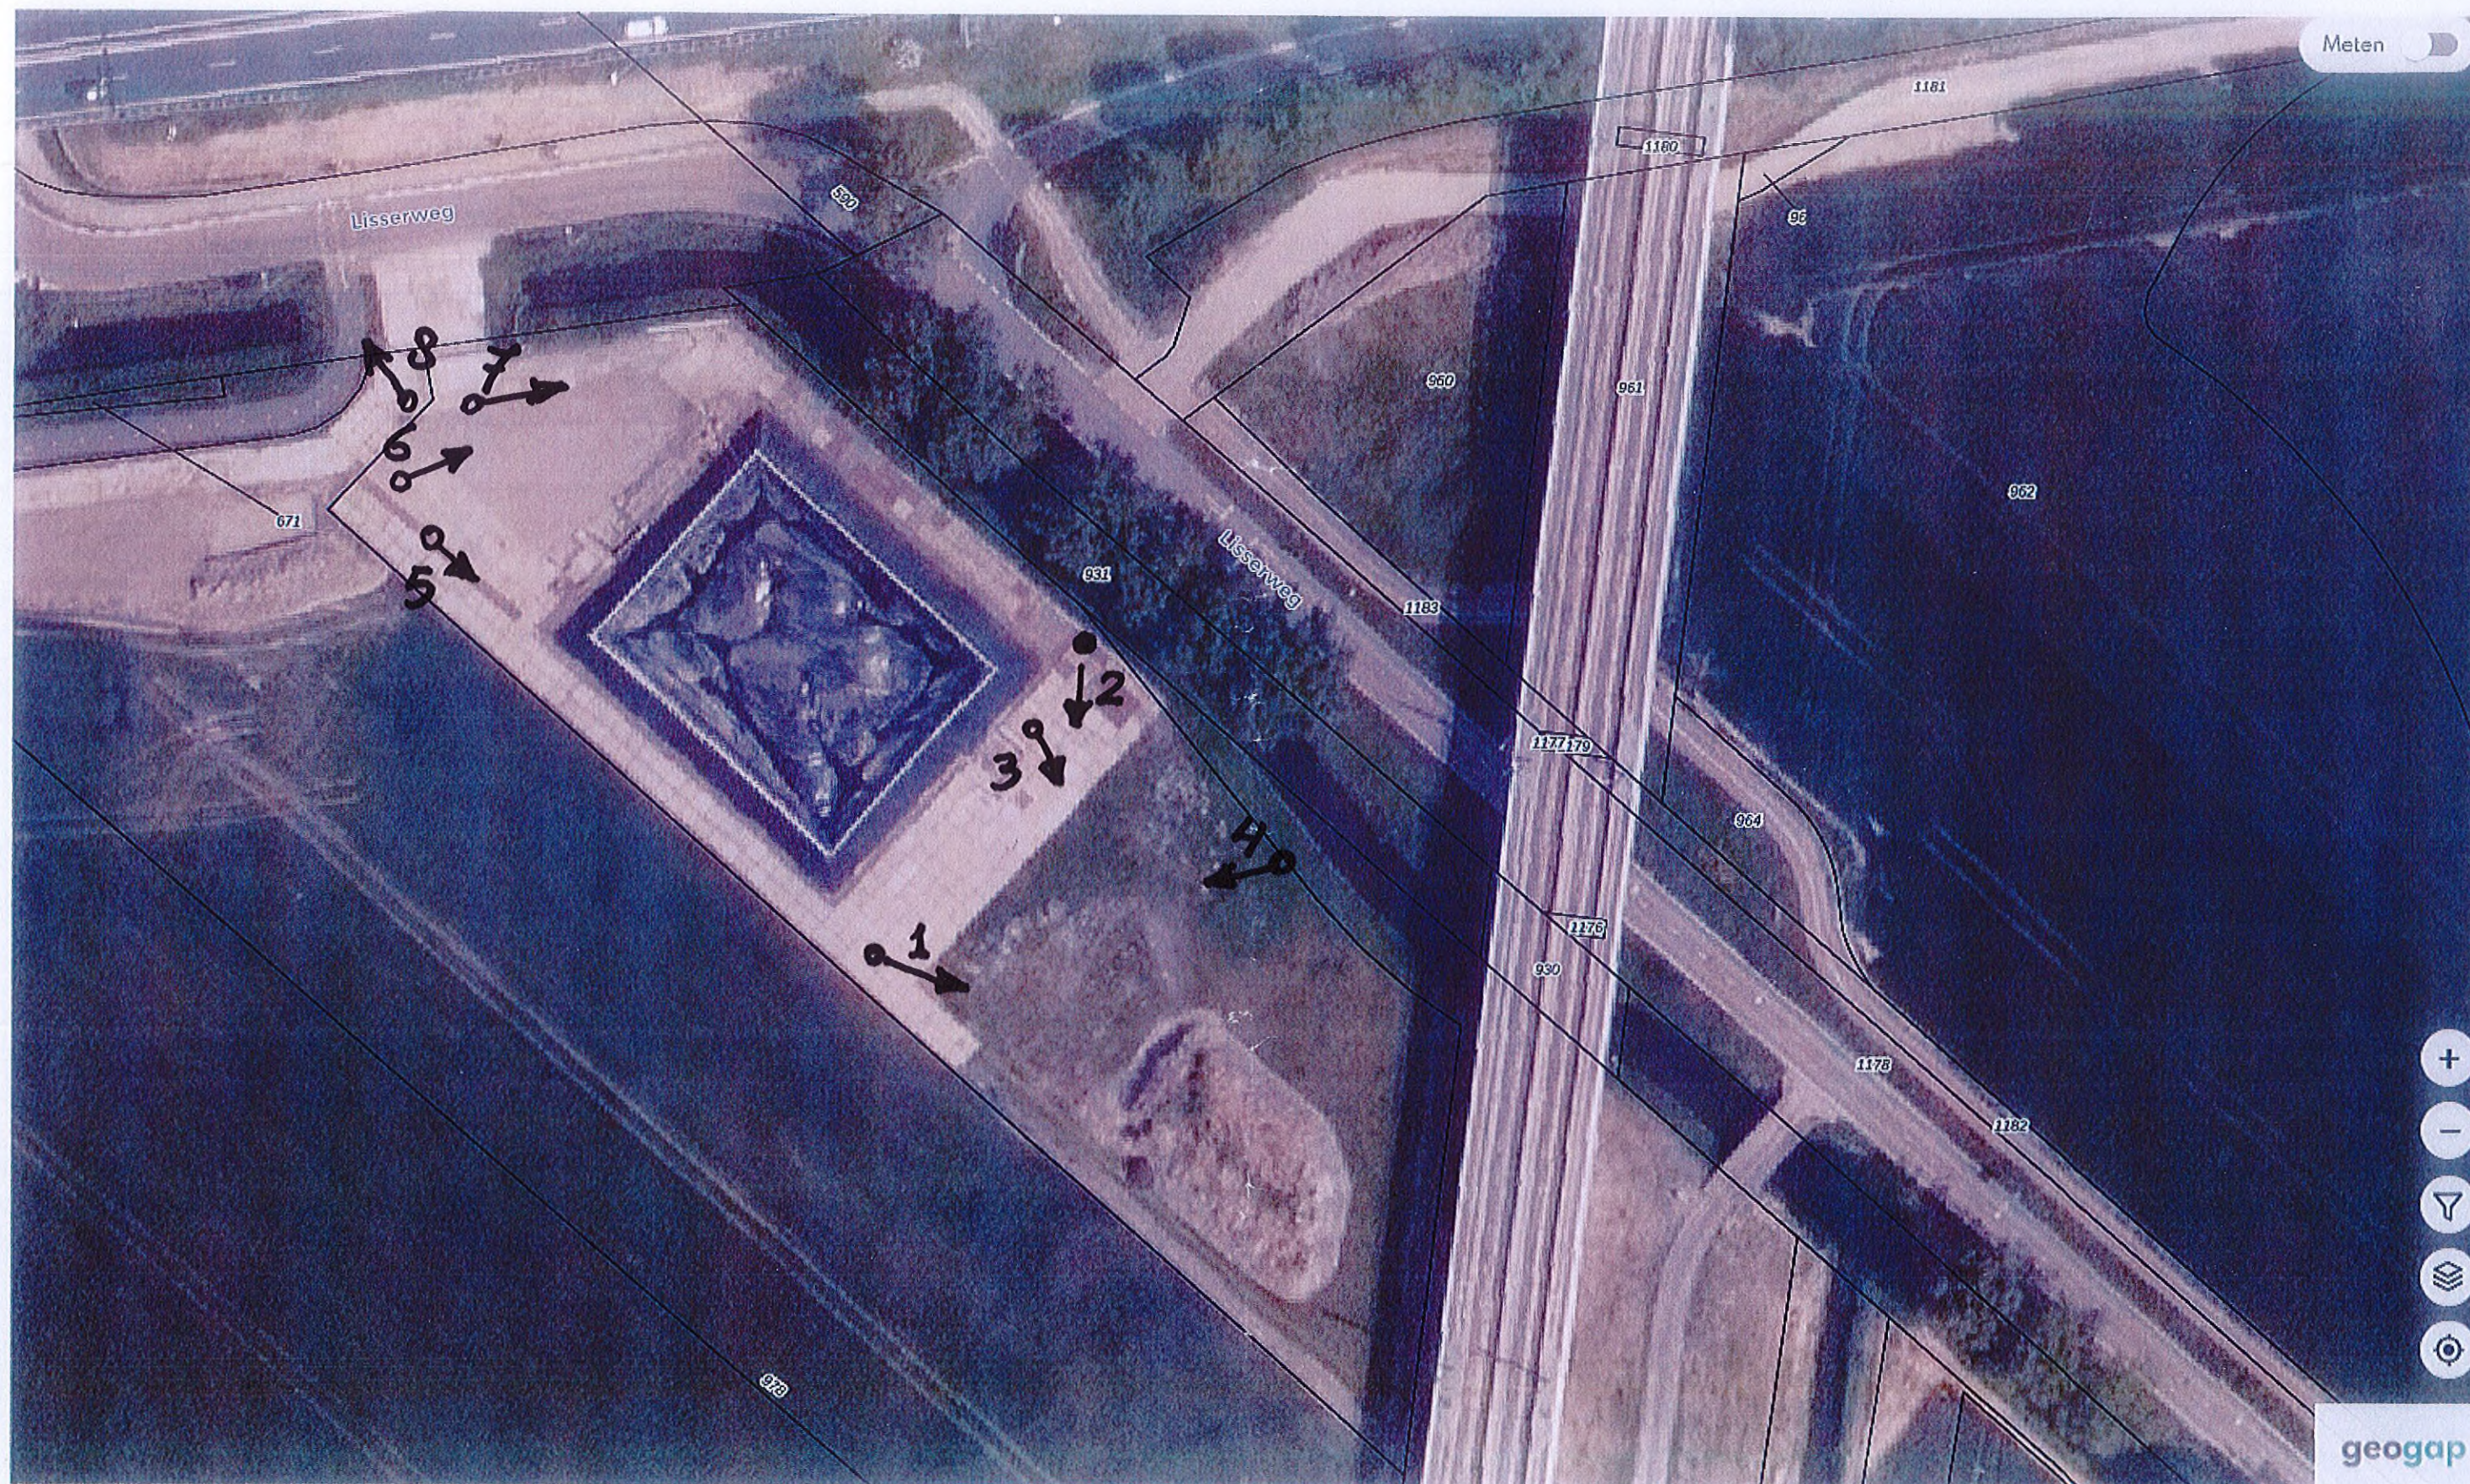

**Bouw beton mestsilo ( Fabiton type MST1A 62/5 mtr. Inh. ca. 3600 m3)**

Opdrachtgever: Van Vliet Holding BV Oostkanaalweg 32 2461 ER Ter Aar  
 Locatie / Adres: Kaagweg – Lisserweg Haarlemmermeer  
 Onderdeel: **bestaande situatie +positie foto,s**  
 Datum: Juni 2020