


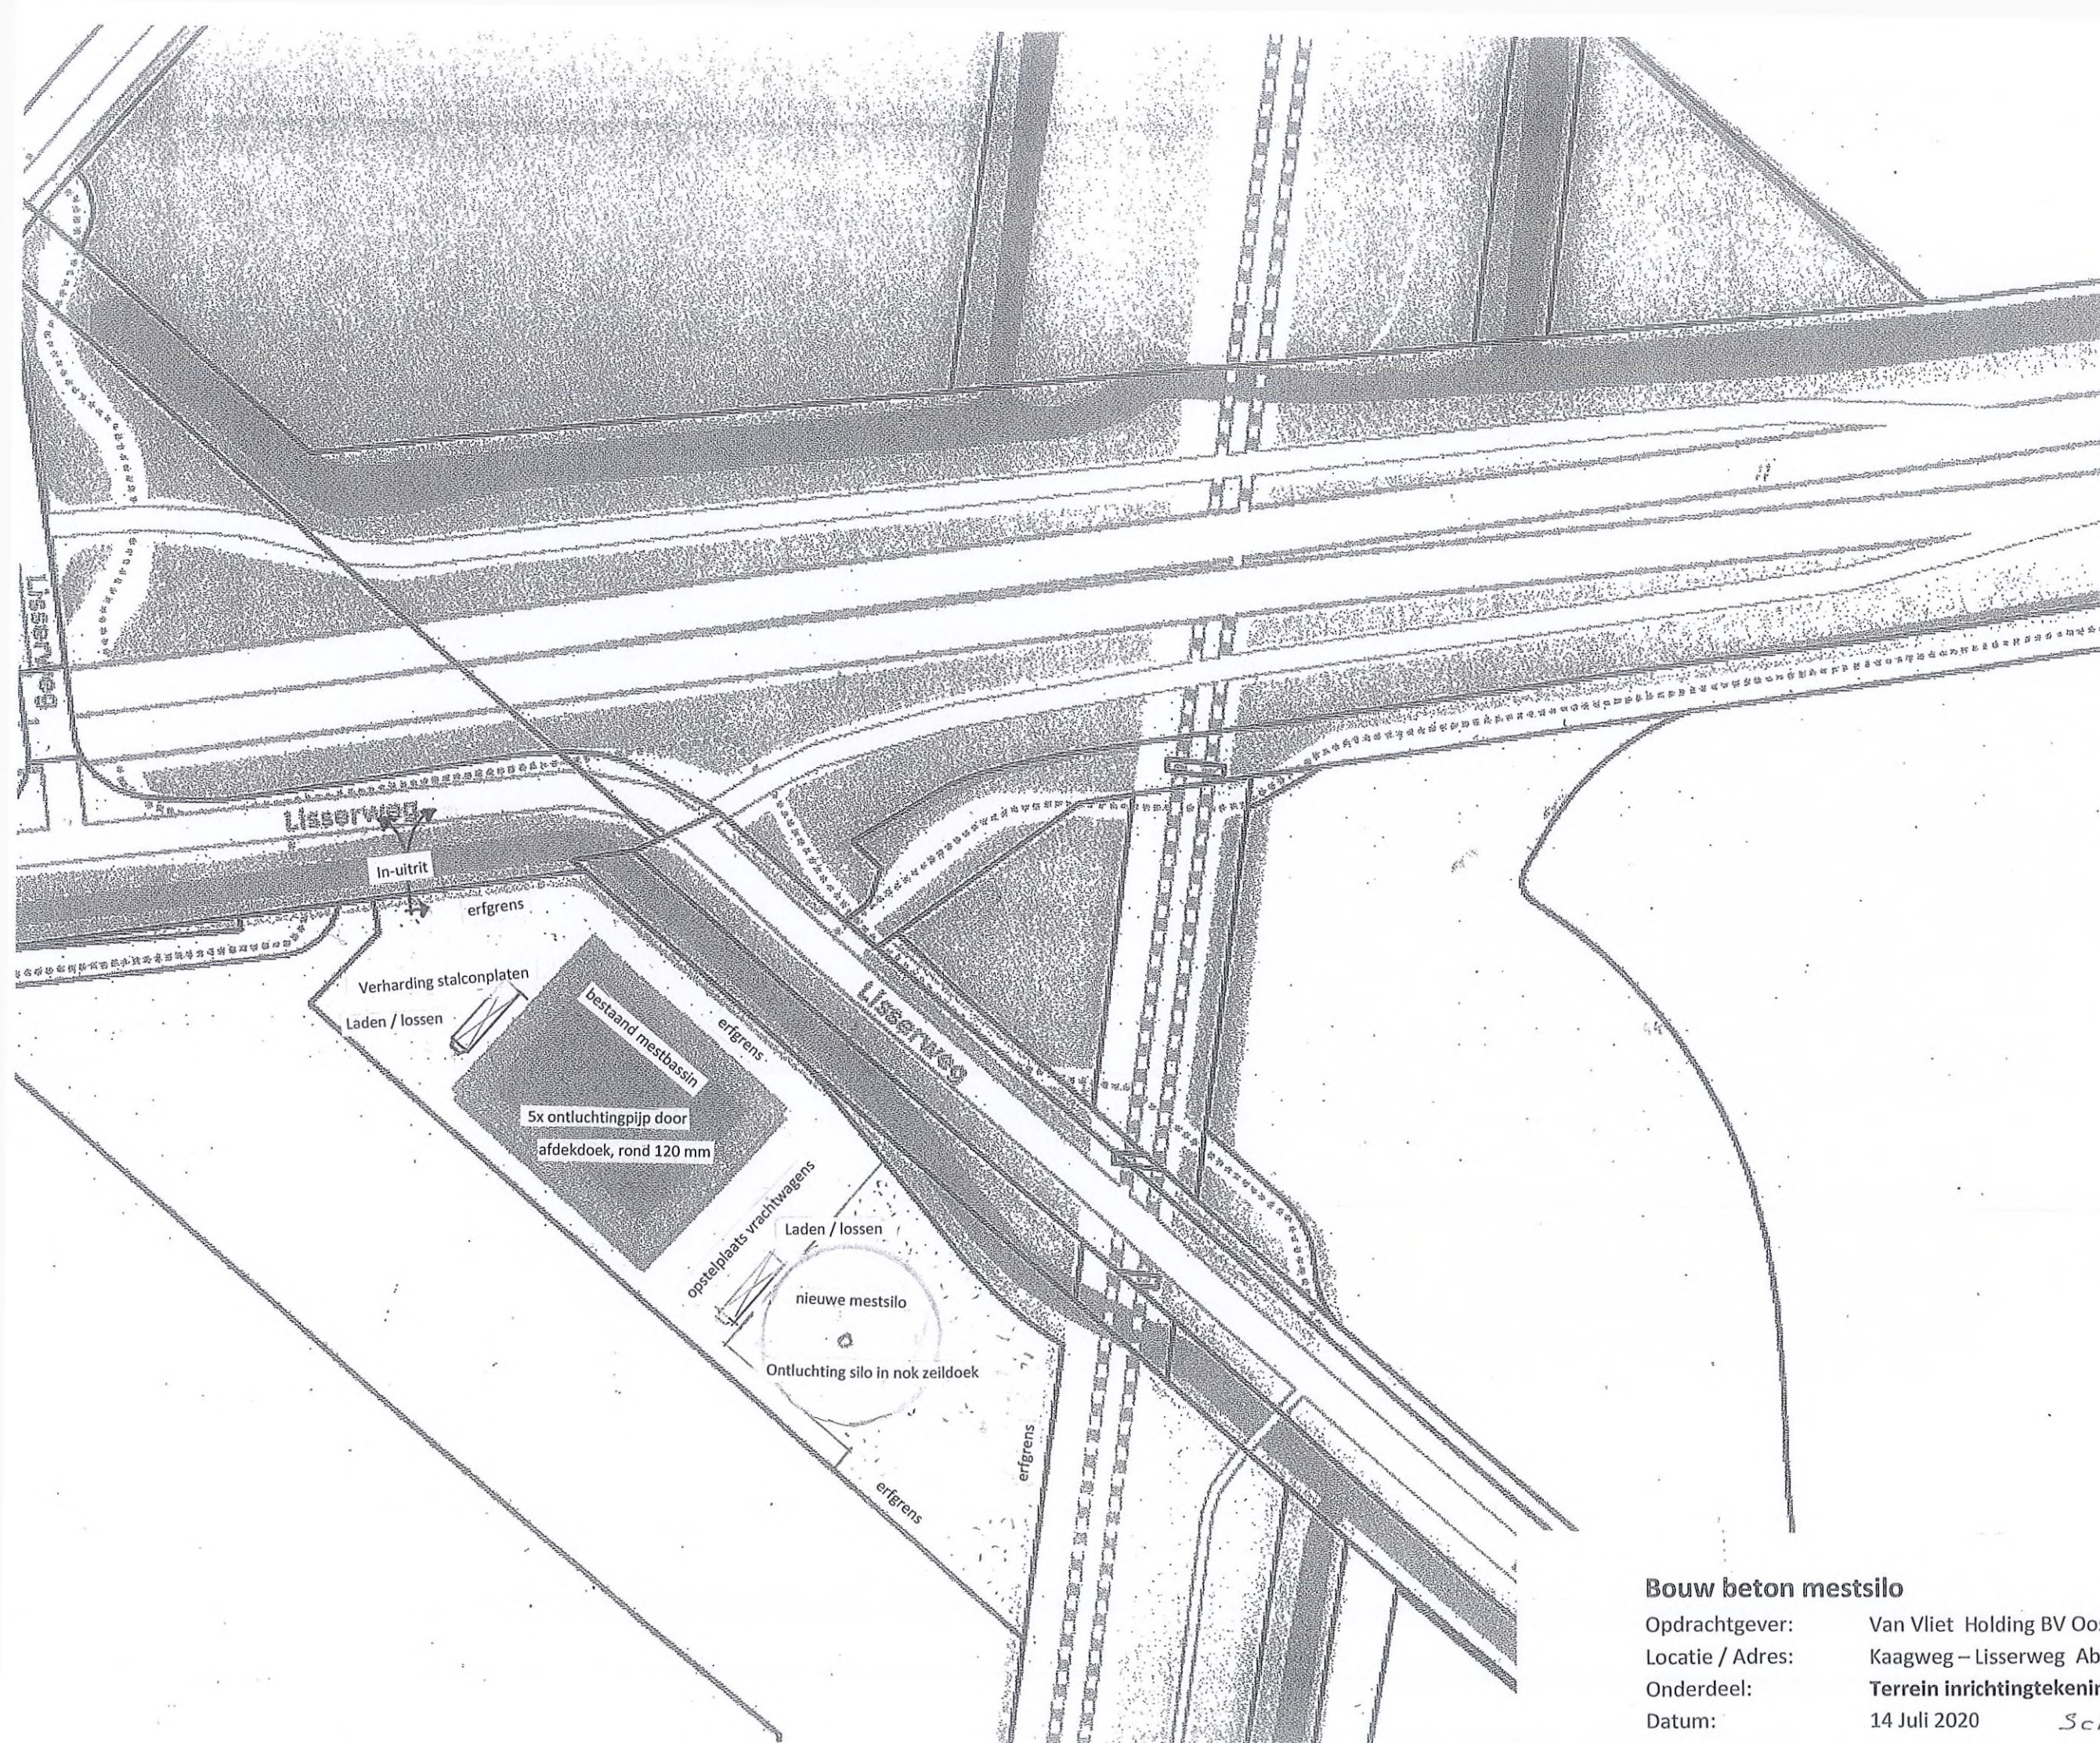

Bouw beton mestsilo

Opdrachtgever: Van Vliet Holding BV Oostkanaalweg 32 2461 ER Ter Aar
 Locatie / Adres: Kaagweg – Lisserweg Abbenes gem. Haarlemmermeer
 Onderdeel: Terrein inrichtingtekening
 Datum: 14 Juli 2020 *Schaal 1:1000*