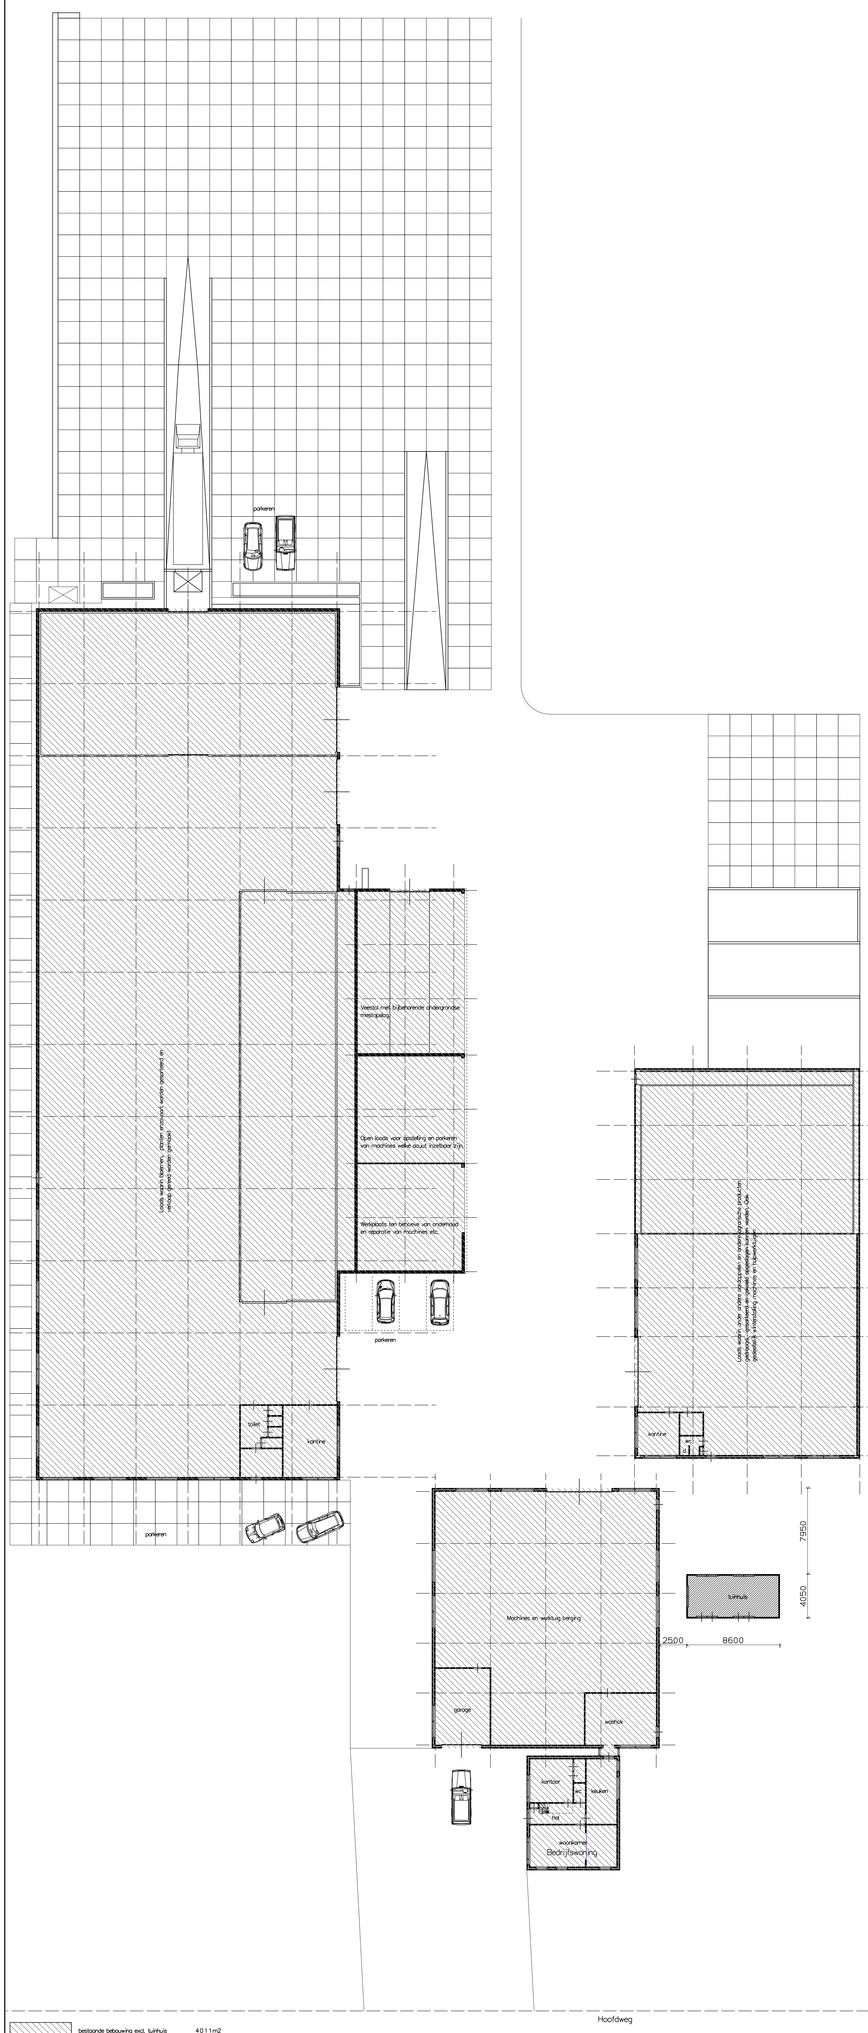

	bestaande bebouwing excl. turnhuis	4011m2
	huisvestiging buitenlandse werknemers	35m2
	totaal bebouwde oppervlakte	4046m2

Bebouwing bestaande toestand (plattegrond)

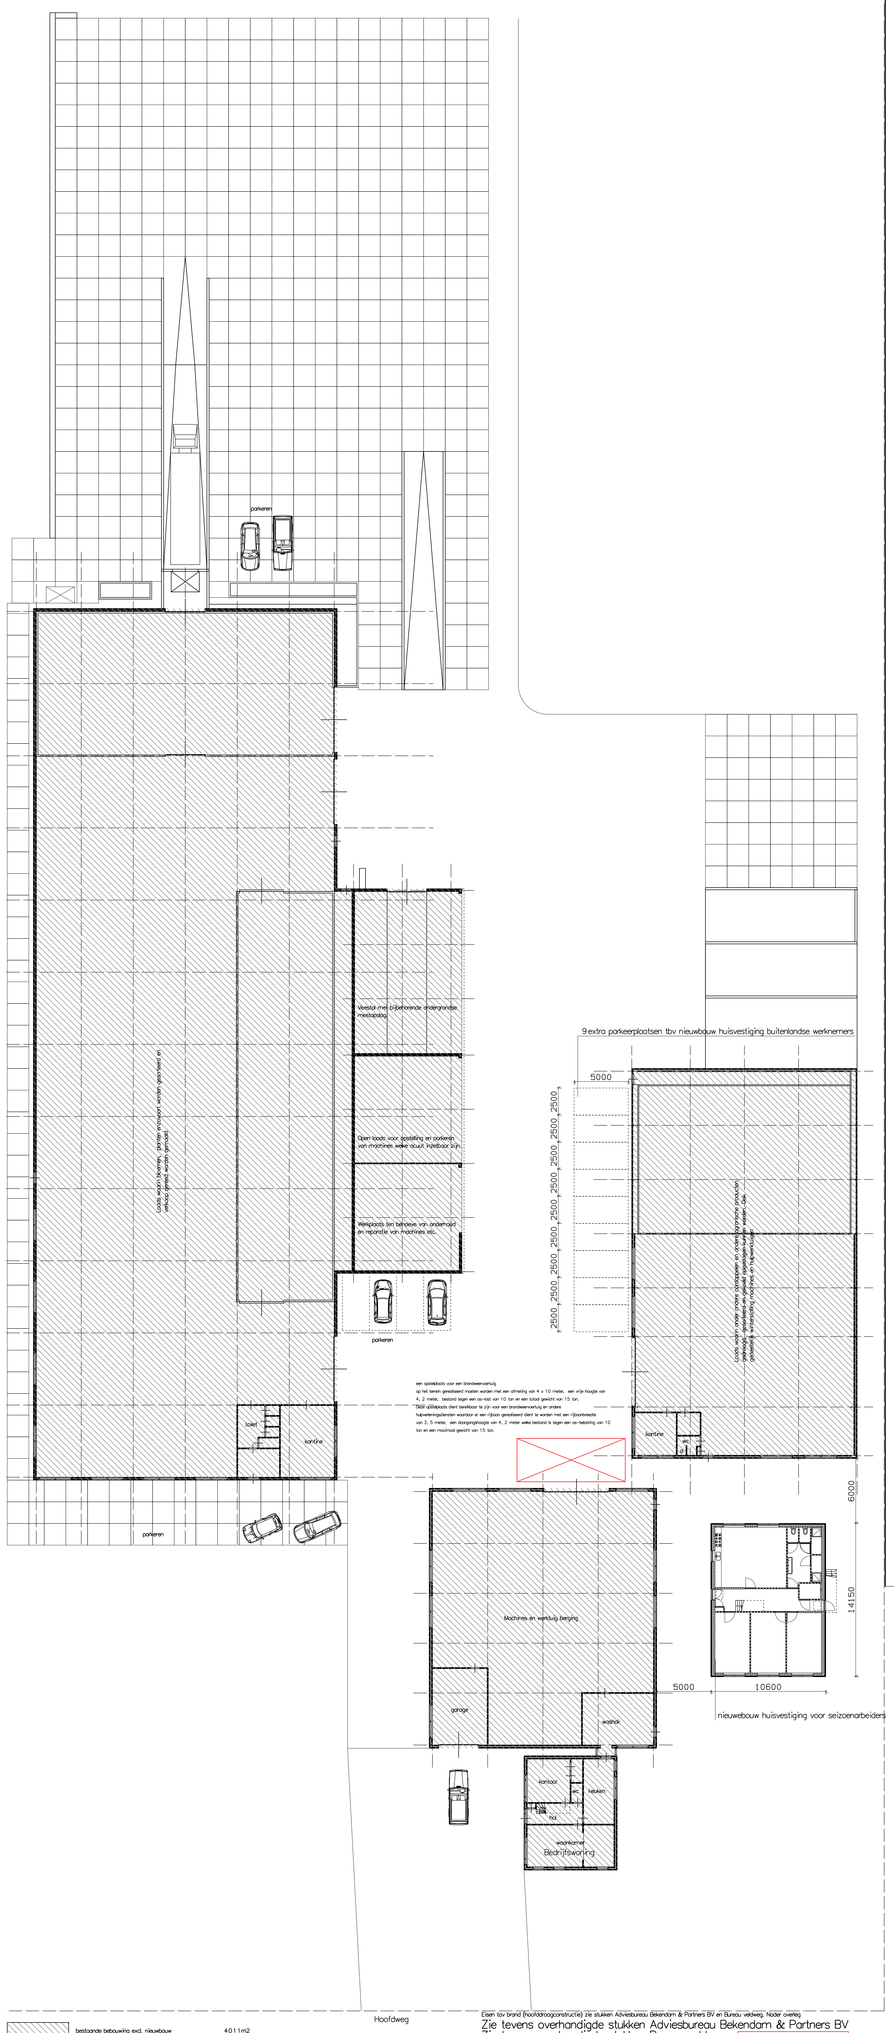

	bestaande bebouwing excl. nieuwebouw	4011m2
	nieuwebouw huisvestiging buitenlandse werknemers	150m2
	totaal bebouwde oppervlakte	4161m2

Bebouwing nieuwe toestand (plattegrond)

Parkeerplaatsen

Parkeren op eigen terrein, richtcoeriist 0, 6 parkeerplaatsen per persoon
15personen * 0, 6= 9 parkeerplaatsen toevoegen

Eisen tov brand (hoofddraagconstructie) zie stukken Adviesbureau Bekendam & Partners BV en Bureau veldweg, Nader overleg

Zie tevens overhandigde stukken Adviesbureau Bekendam & Partners BV
Zie tevens overhandigde stukken Bureau veldweg

Principe details zie bijlage
Maten / uitgangspunten in het werk kontroleren

Rapportage Brandveiligheid
kenmerk: 5990M02a
Beoordeling brandweerwag. conform NEN6068:2011
kenmerk: 5990M02b

project :	Huisvestiging voor seizoenarbeiders	werk.nr : 02-15	
opdrachtgever :	De Ruiter Abbenes Hoofdweg 1481 2157PA Abbenes	schaal : 1:200	nr. 2
onderdeel :	Totaal overzicht bebouwing "perceel" bestaande toestand	formaat : A0	
datum :	25-1-2016 | A. 29-2-2016	getekend gt	

Bouwkundig ontwerp - en adviesbureau
Theunissen
Margrietlaan 6 / 2159LM Kaag / (06) 45462482 / info@bureautheunissen.nl / www.bureautheunissen.nl