
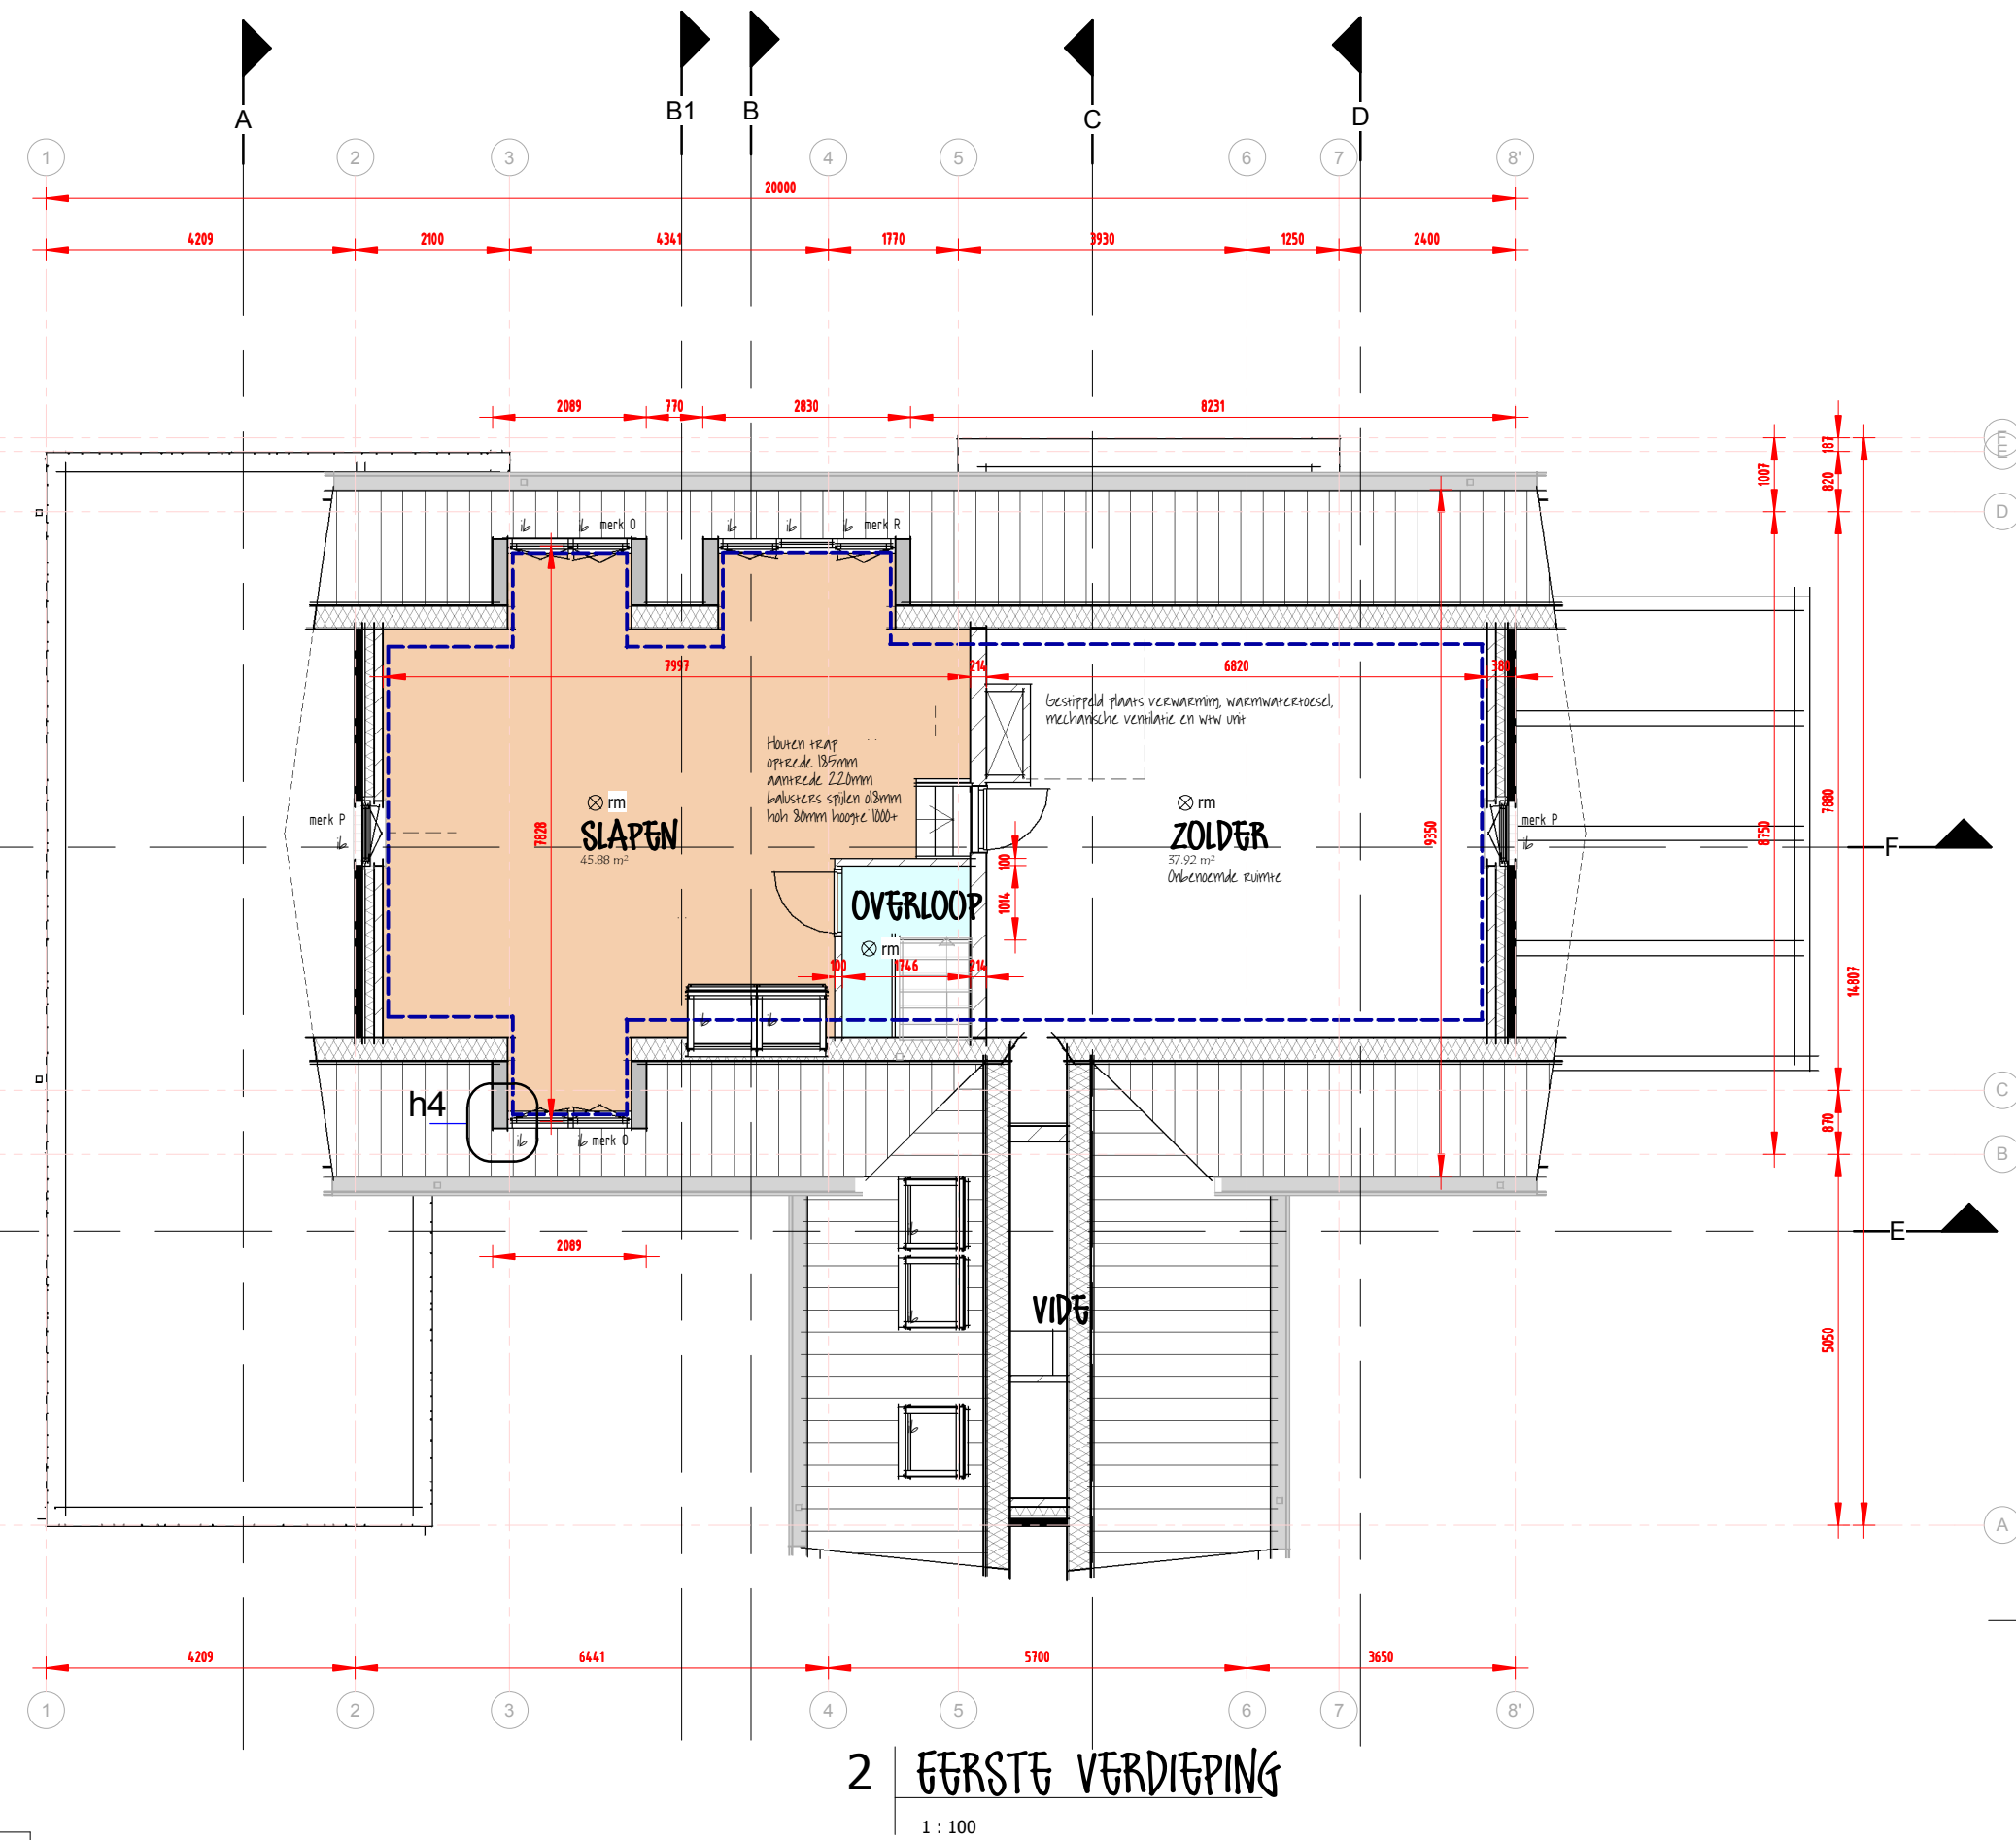
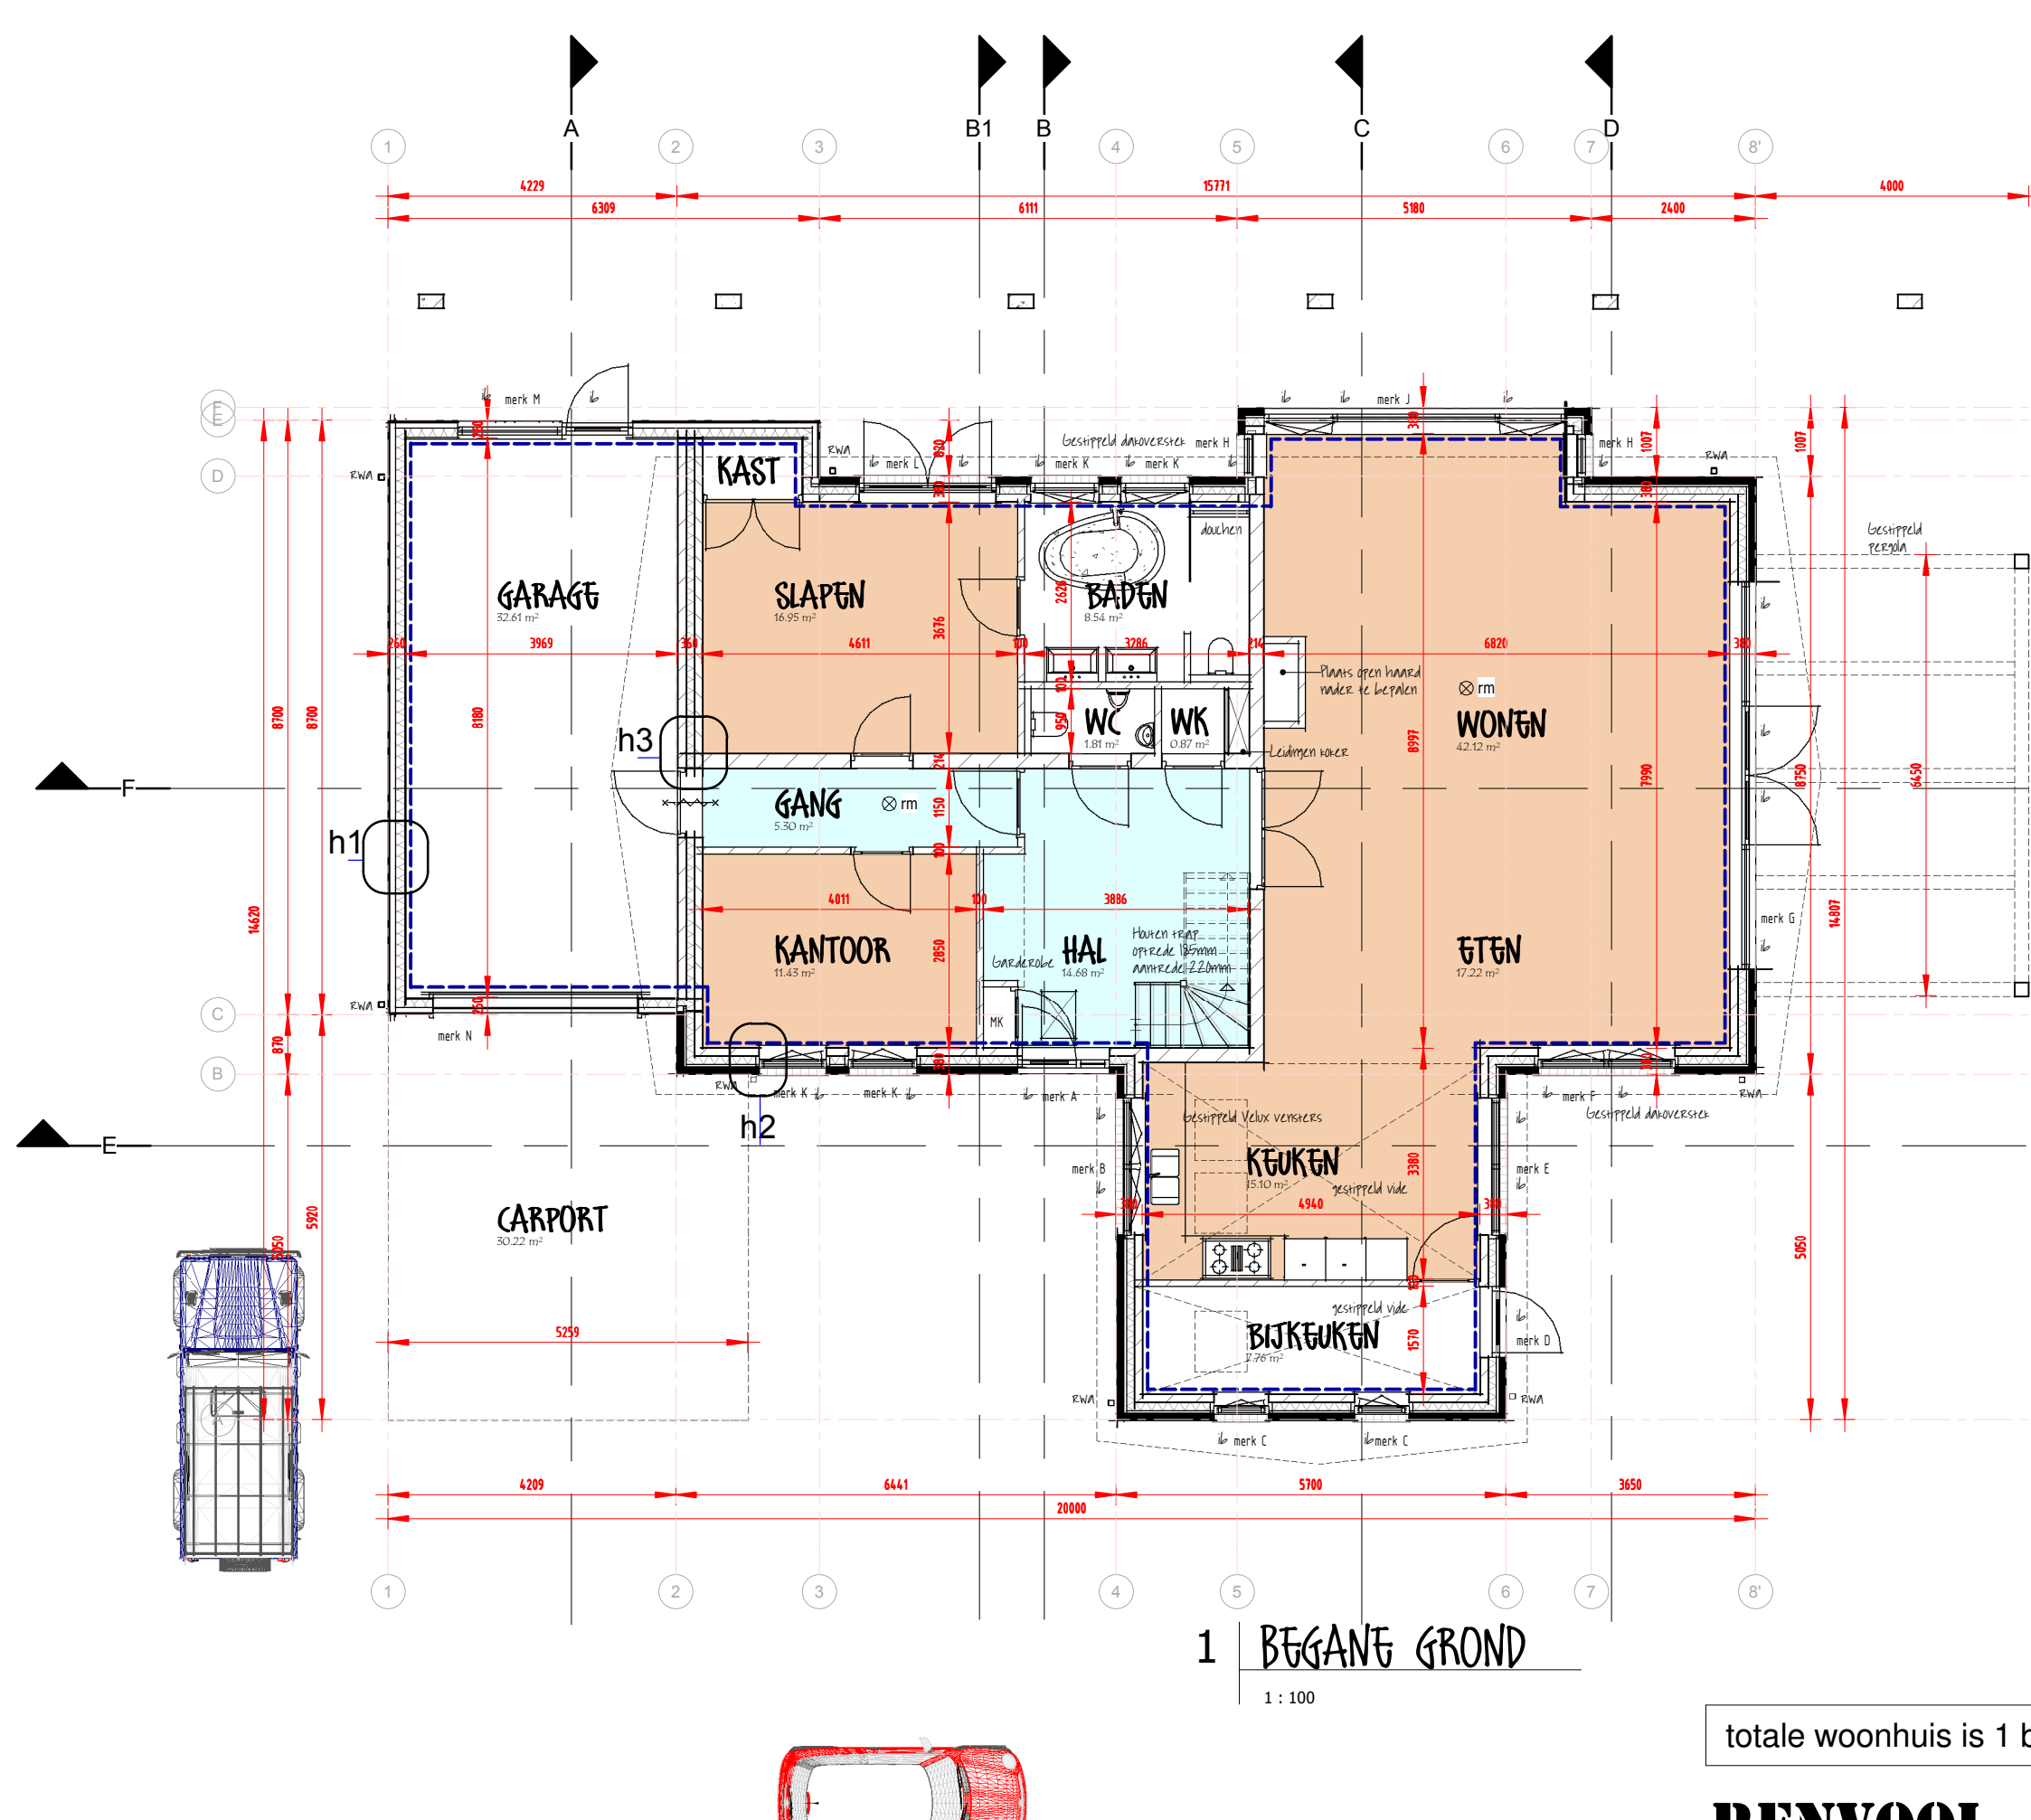


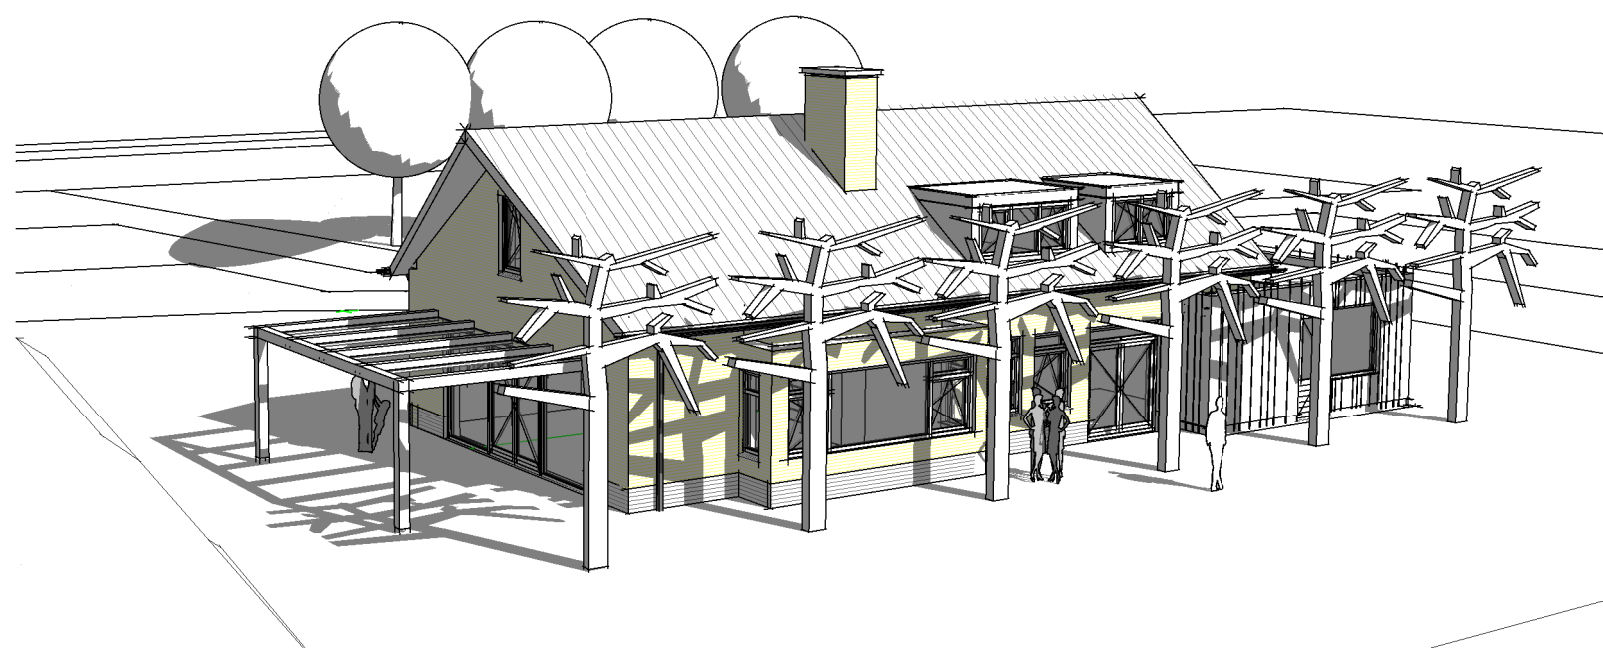

totale woonhuis is 1 brandcompartiment

RENVOL

- Gebruiksoppervlakte
- Verblijfsruimte min. hoogte=2600mm
- Verkeersruimte
- Bestaand metselwerk
- Nieuw metselwerk
- Nieuw kalkzandsteen
- Metal stud lichte scheidingswand
- Kruipruimte gasdicht uitvoeren
- Isolerende beglazing HR++
- Gelagst isolerende beglazing HR++
- Gelagst glas
- Ventilatierooster regelbaar conform NEN 1087
- Ramen water afvoer
- Clusatie
- Muisdichte ventilatierooster
- Ontstoppingsstuk
- Mechanische ventilatie conform NEN 1087
- Noodverlichting
- Ruimte Beweging conform NEN 2535 en NEN 2575
- Deuren te openen zonder sleutel
- Deuren met panieksluiting
- Rookmelder
- Radiator met thermostaat kraan
- Brandslanghaspel
- Brandblusser draagbaar
- slow whoop
- Handbrandmelder
- Noodtransparant vluchtrichting
- Noodtransparant vluchtrichting
- Zelfsluitende deur
- 30 min. c.q. 60 min. brandwerende scheiding
- Brandmeld centrale
- Telefoon aansluiting
- Enkele wandcontactdoor met randdaar
- Dubbele wandcontactdoor met randdaar
- Dubbele data aansluiting conform NEN 1010
- Enkele data aansluiting conform NEN 1010
- Enkeelpolige schakelaar
- Hotel schakelaar

Niet en constructiewijze onderling in het werk te controleren, zonodig in overleg met de constructeur en bouwtoezicht.

Riolering
Regenwater afvoer pvc rond 80mm ongelijmd verbinden aansluiten op bestaand.
Capaciteit per afvoer 45m2 dakvlak.
Binnensiening pvc rond 15, 110 etc. gelijmd verbinden
Noodoverstorten volgens nadere berekening van de constructeur

Kozijnen
Dagmaat deuren tenzij anders vermeld 850x2300mm
Inbraakverend hang- en sluitwerk toepassen minimaal Klasse 2

Loodtoepassing
Voetlood, stellood en kozijnlood (onderzijde) vanaf nr. 18
Kozijnlood (bovenzijde), toeketen vanaf nr. 20

Baden
Vloer waterdicht uit te voeren
Wanden tot 1800+ betegelen daarboven stucwerk.

K:
J:
H:
G:
F:
E:
D:
C:
B:
A:

DATUM: 23-10-2015
SCHAAAL: 1:100
DOSSIERNR: 1426
BLADNR: ov01



NIJWBOUW WOONHUIS
VENNEPERWEG 562 TE BEINSDORP.

ONDERDEEL:
PLATTEGRONDEN

OPDRACHTGEVER:
FAM C. MONSTER GRANTHUIS 12 244 KX BEINSDORP