


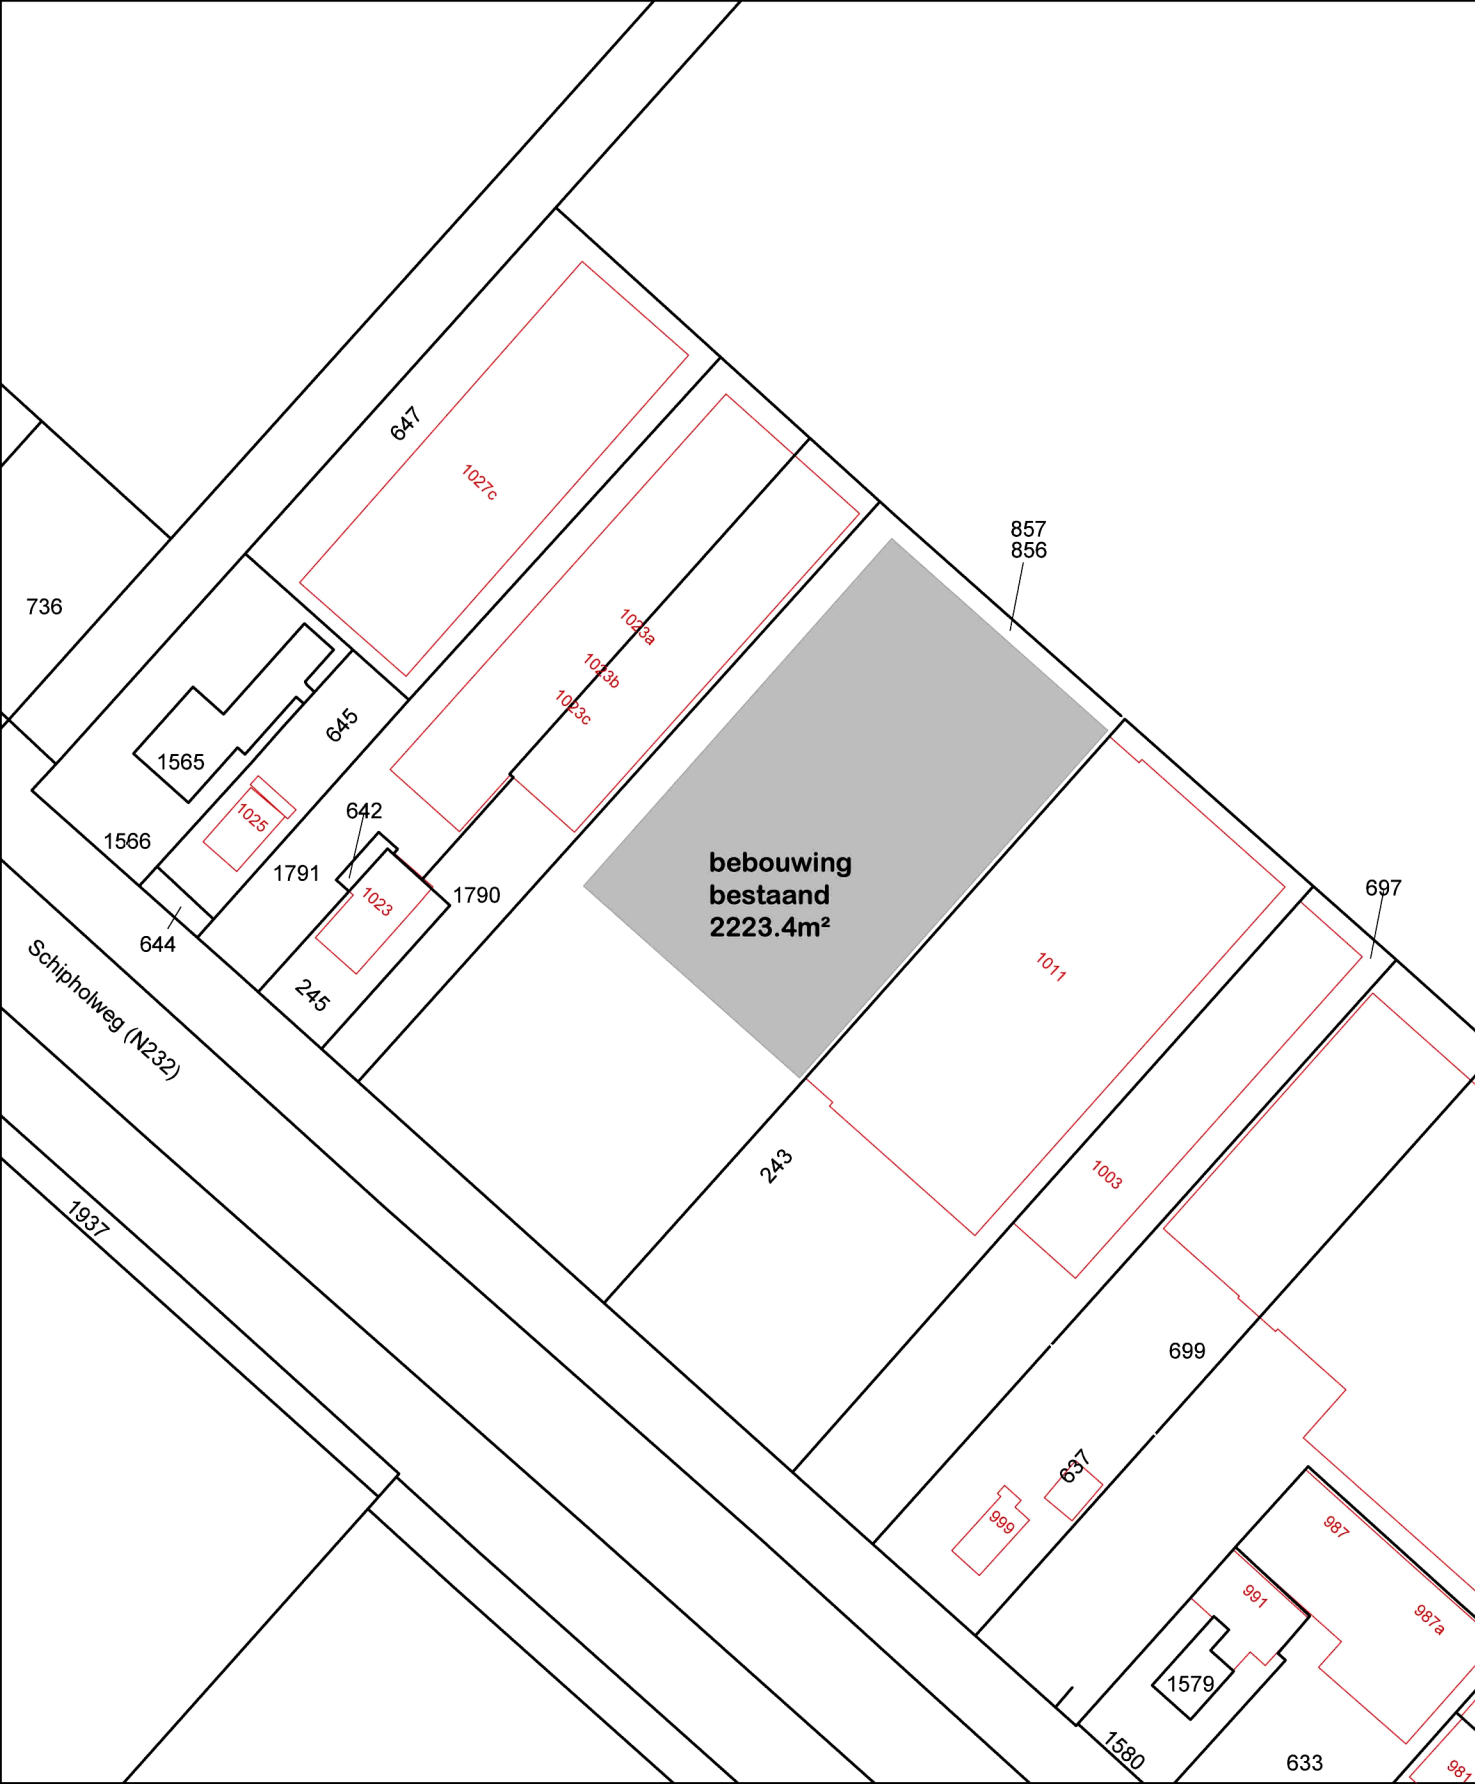

0 m 10 m 50 m

12345

25

Deze kaart is noordgericht

Perceelnummer

Huisnummer

Vastgestelde kadastrale grens

Voorlopige kadastrale grens

Administratieve kadastrale grens

Bebouwing

Overige topografie

Voor een eensluitend uittreksel, Apeldoorn, 19 mei 2015

De bewaarder van het kadaster en de openbare registers

Schaal 1:1000

Kadastrale gemeente

Sectie

Perceel


HAARLEMMERMEER

AB

856

Aan dit uittreksel kunnen geen betrouwbare maten worden ontleend.

De Dienst voor het kadaster en de openbare registers behoudt zich de intellectuele eigendomsrechten voor, waaronder het auteursrecht en het databankenrecht.

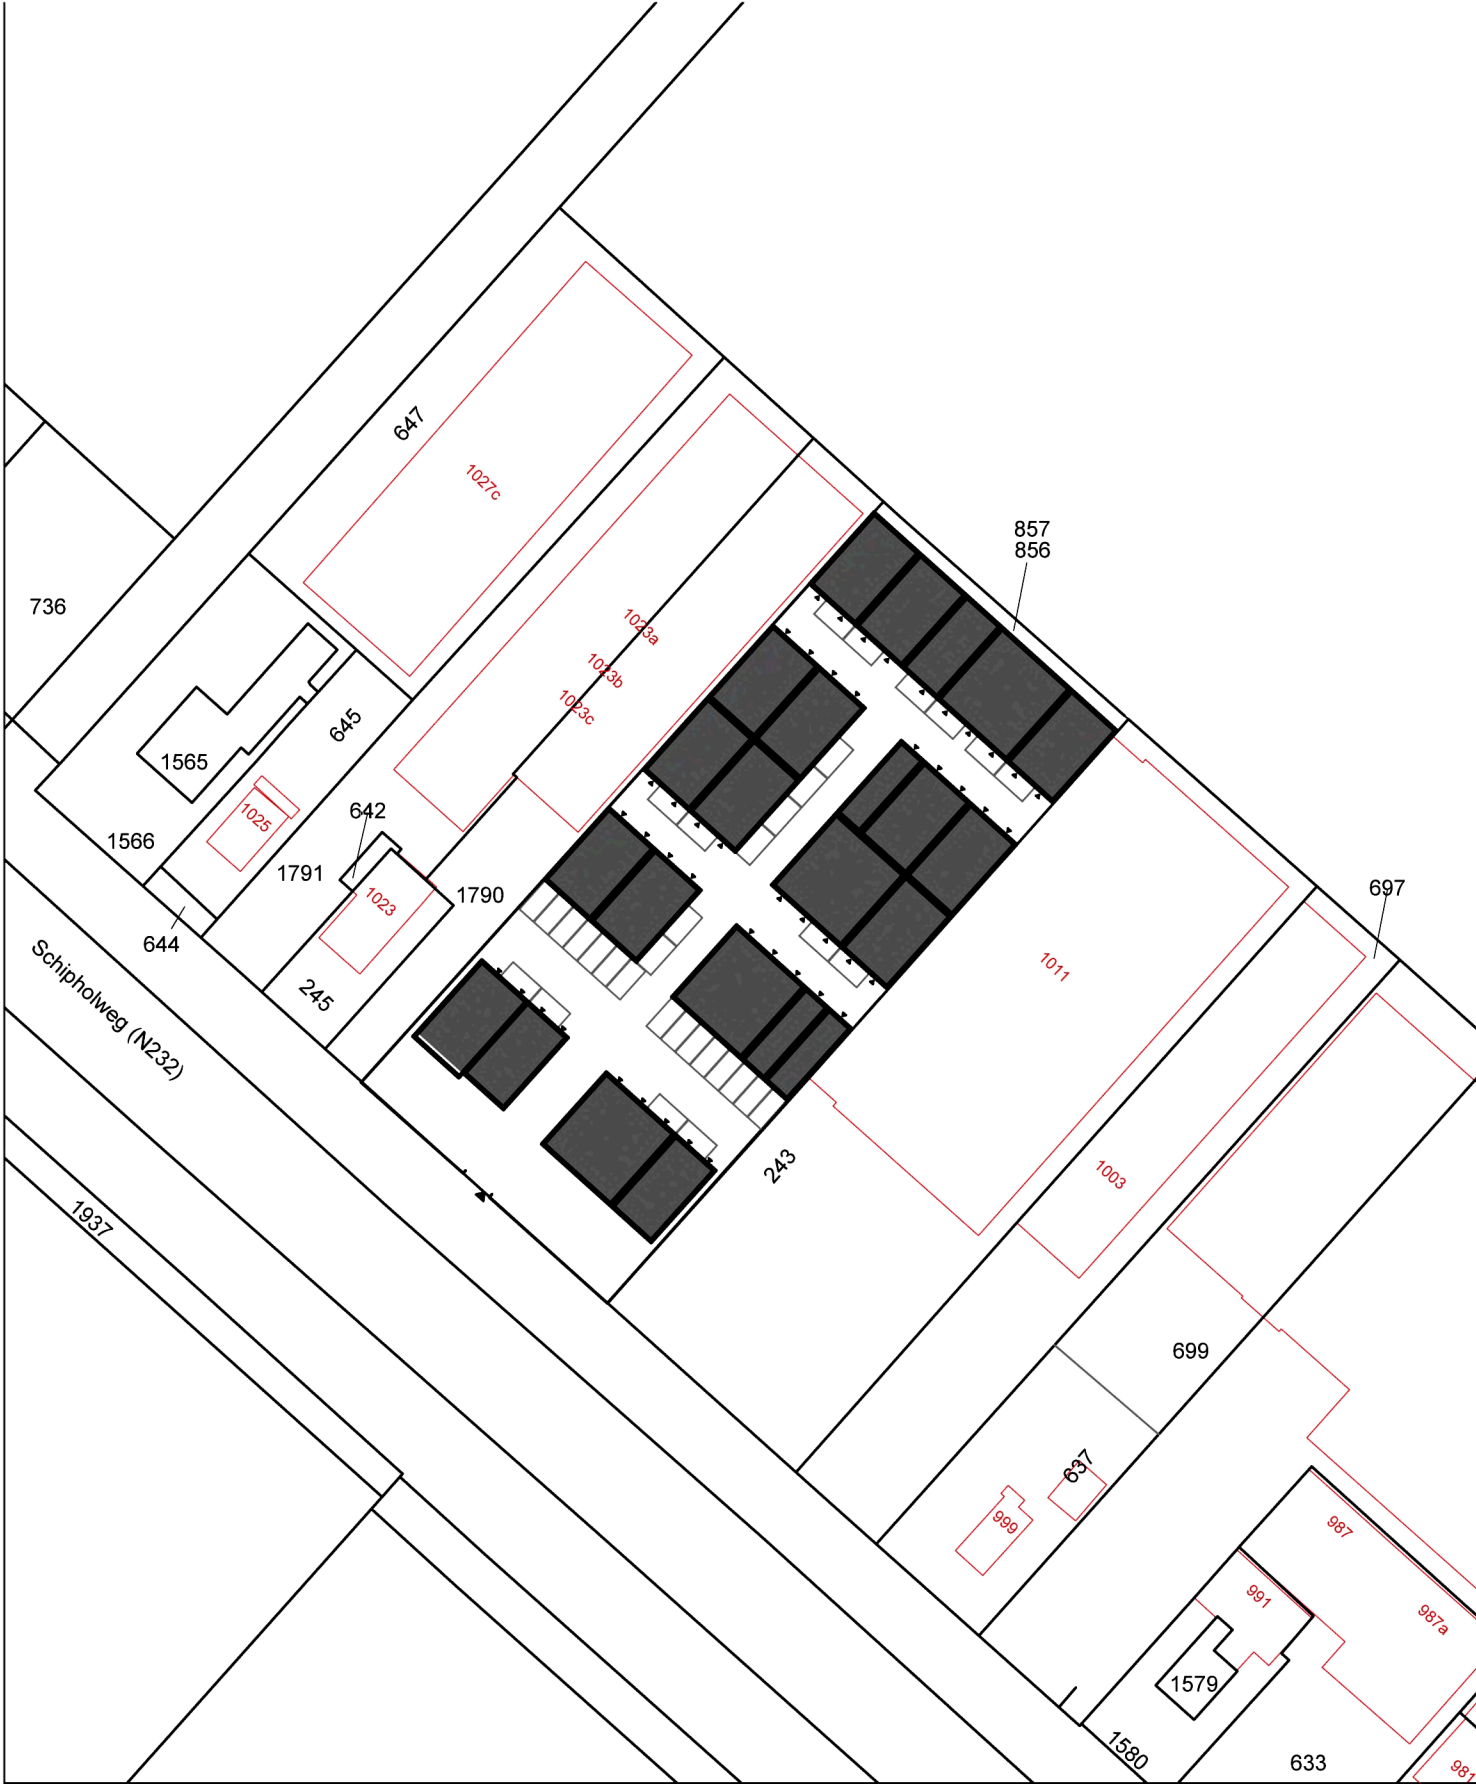

BOUWKUNDIG ONTWERPBUREAU
BOGOTA HAARLEMMERSTRAATWEG 79 1065MK HALFWEG
E MAIL: @GMAIL.COM TELEFOON: 0644014498


Opdrachtgever:
Schipholweg 1017 2143CH Boesingheliede

Werk: **Opslagunits**
Schipholweg 1017 2143CH Boesingheliede

Onderdeel:
situatie
bestaand & nieuw

Status: definitief
Datum: 05-01-2022
Schaa: 1:1000
Formaat: A3

Plan	bouwaanvraag		Code	1922
Tek	1000			

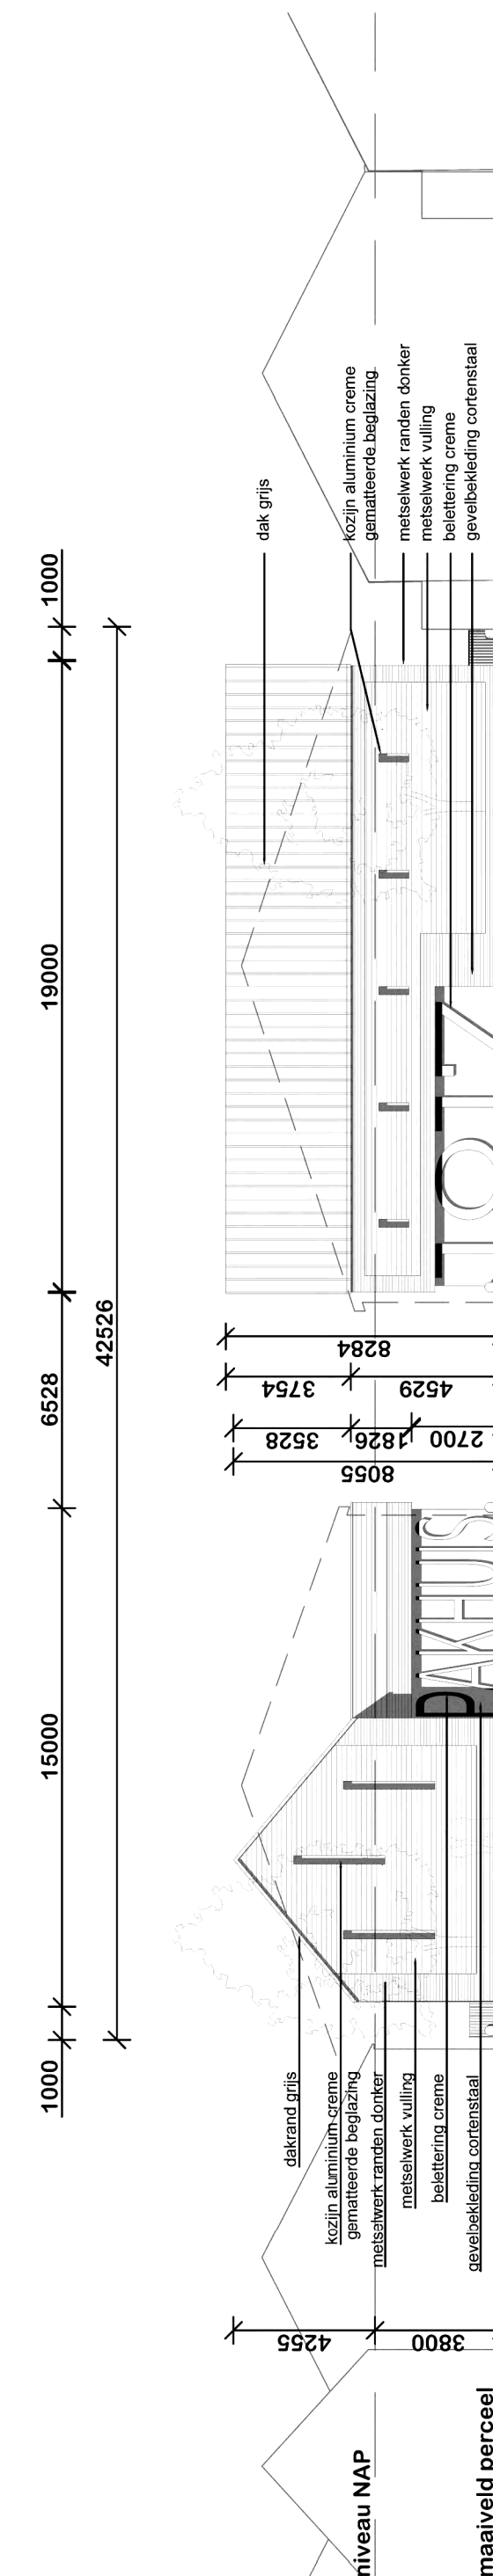

aanzicht
entree opslagunits
complex

perceel oppervlakte
4245.4m²

bebouwd oppervlakte
bestaande loodsen
totaal 2223m²

bebouwd oppervlakte
nieuwe opslag-units
totaal 2307.7m²

1 unit	a 106m ²
2 units	a 87,5m ²
3 units	a 50m ²
1 unit	a 76,25m ²
12 units	a 100m ²
4 units	a 150m ²

