

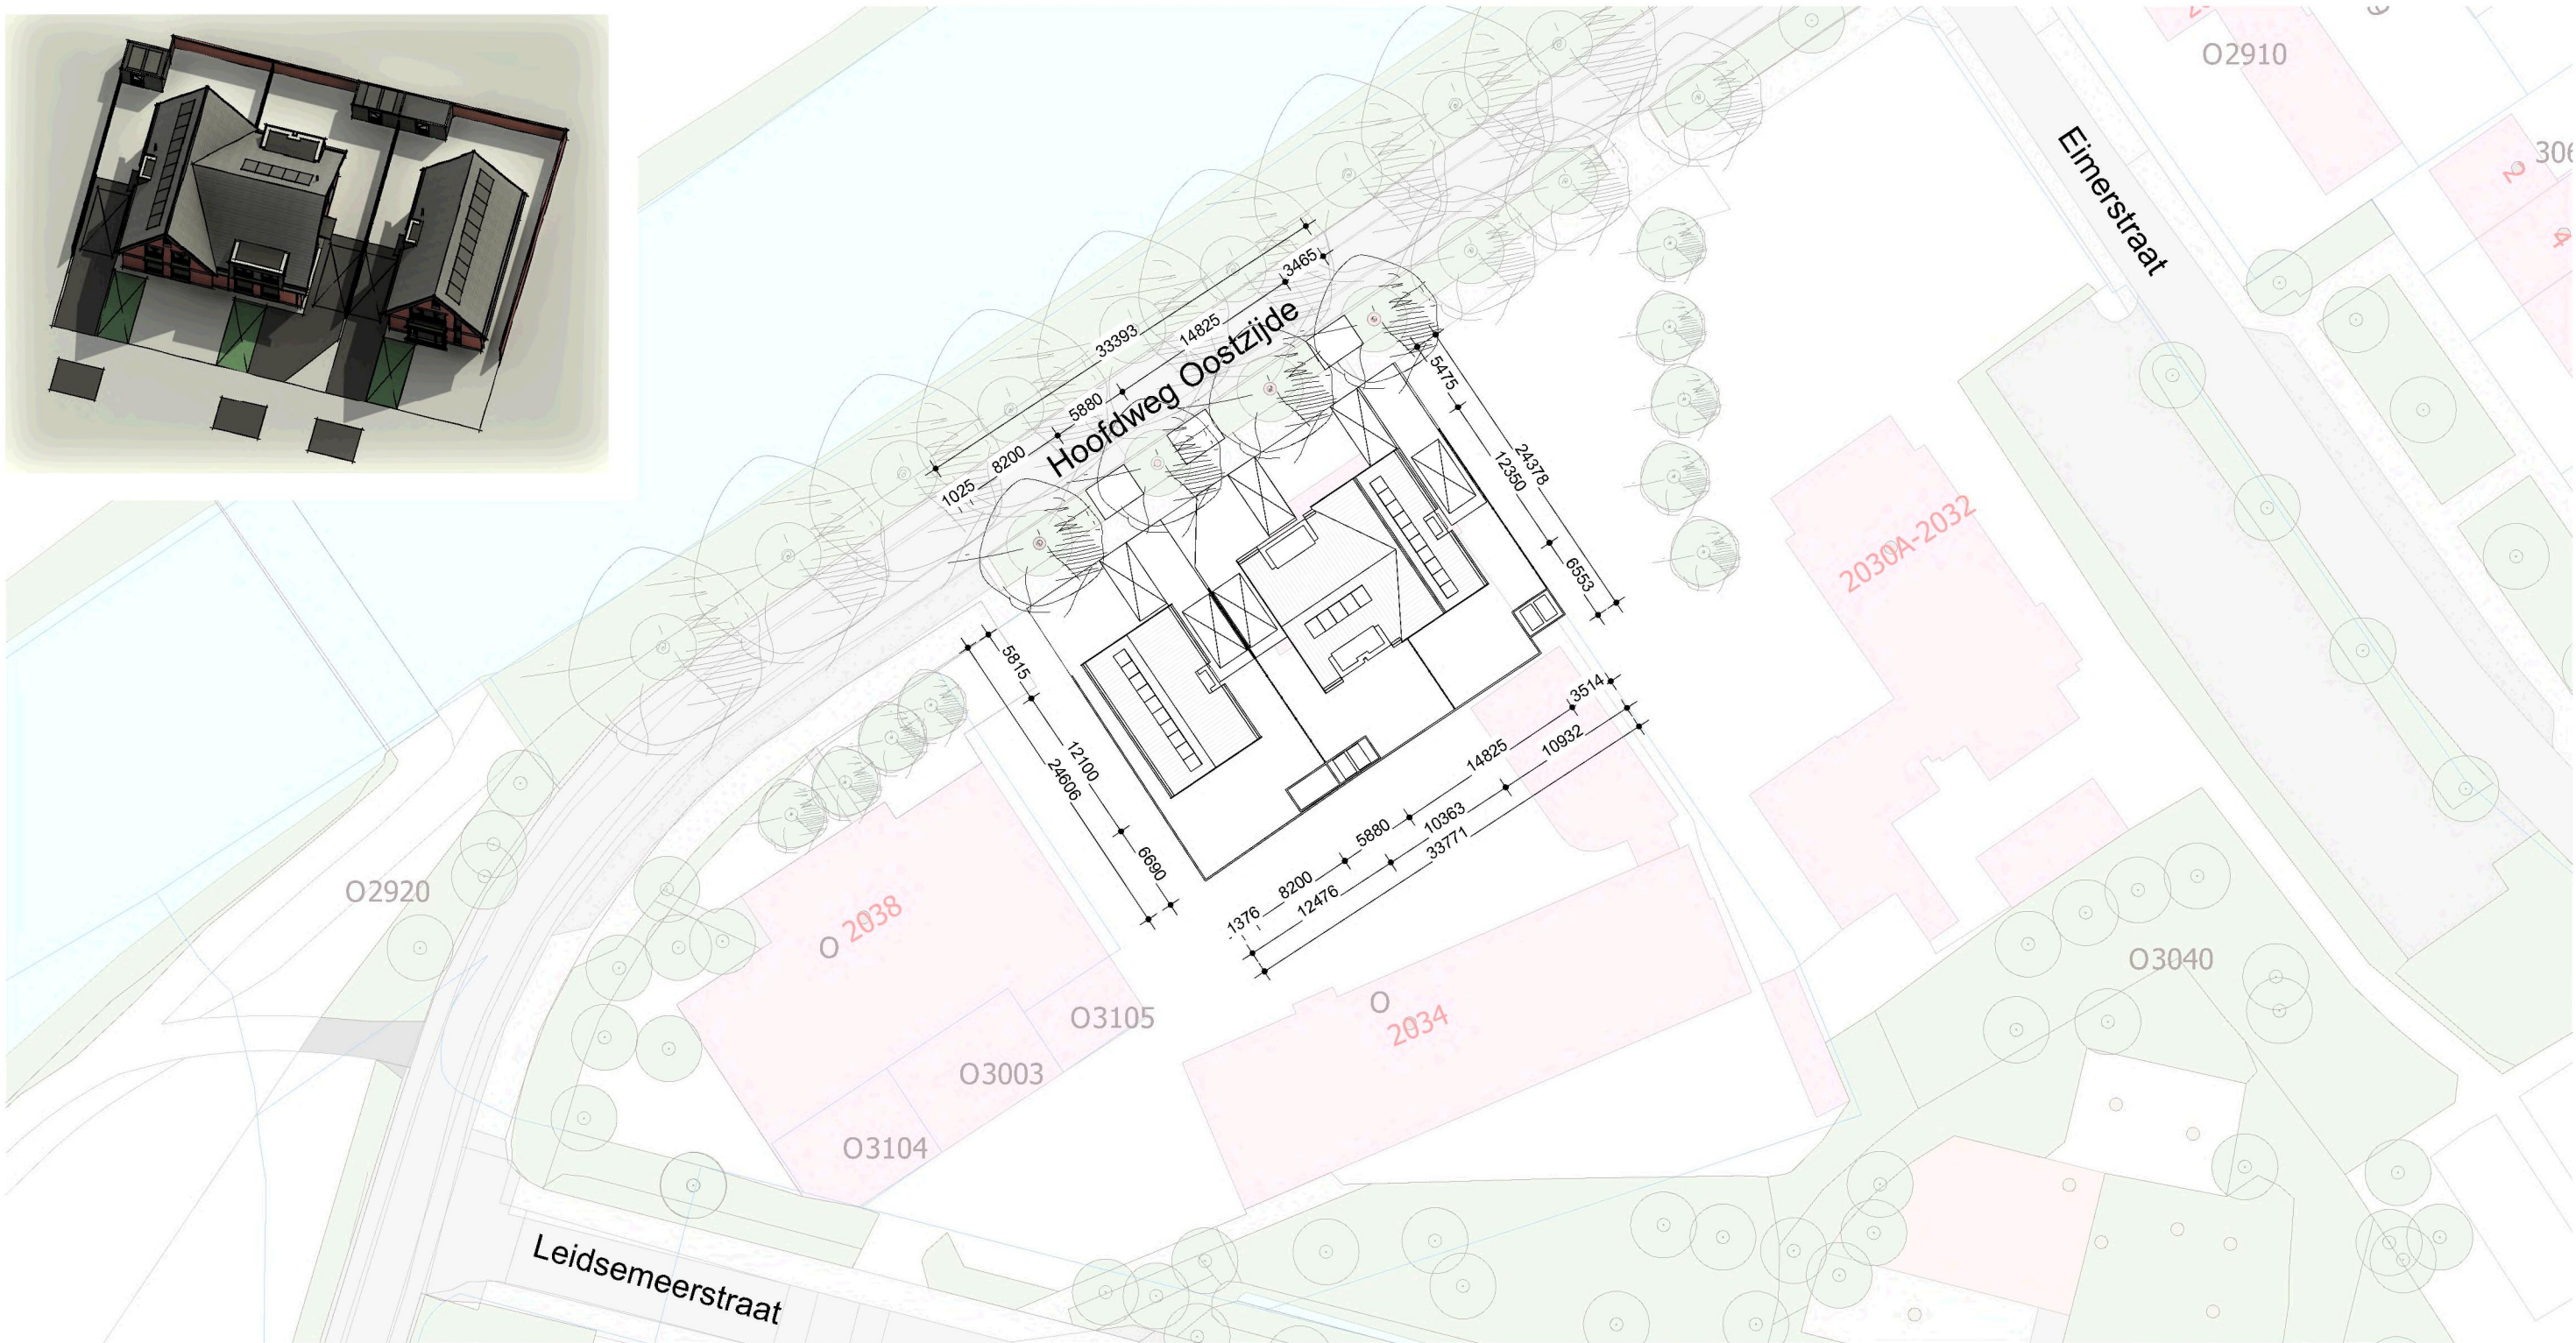


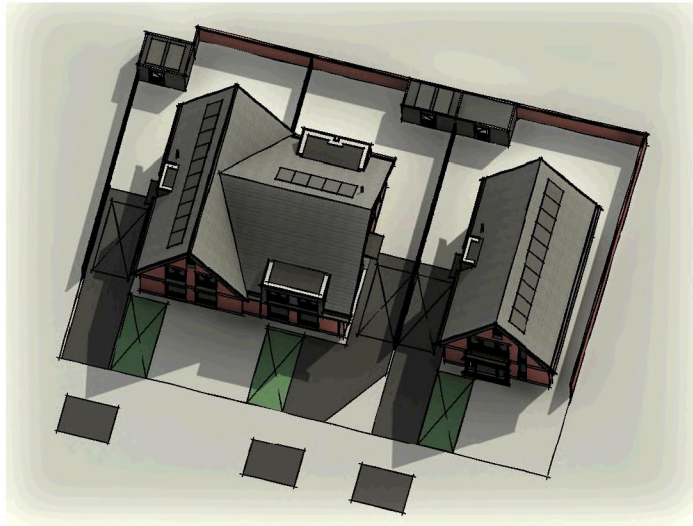

Kadastrale situatie
adres : Hoofdweg 2036
2158 MC te Buitenkaag
kadastrale gemeente naam : Haarlemmermeer
kadastrale gemeentecode : HLM03
sectie : O
kavelnummer : 3004
perceeloppervlakte : 808 m²

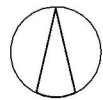

project:
Transformatie naar woningen
Hoofdweg 2036
2158 MC Buitenkaag

opdrachtgever:
HDT BV
Boulevard 136
2225 HD Katwijk

projectnummer:
21549

tekening :
situatietekening
nieuw

datum:
10-11-2023

Onderdeel:
definitief ontwerp

schaal : 1:500

wijzigingsdatum:

formaat : A3

a:
b:
c:
d:
e:

getekend : IR

leimuiderdijk 239
2154 mn burgerveen

t.
@enzoarchitecten.nl
www.enzoarchitecten.nl

DO-N00