




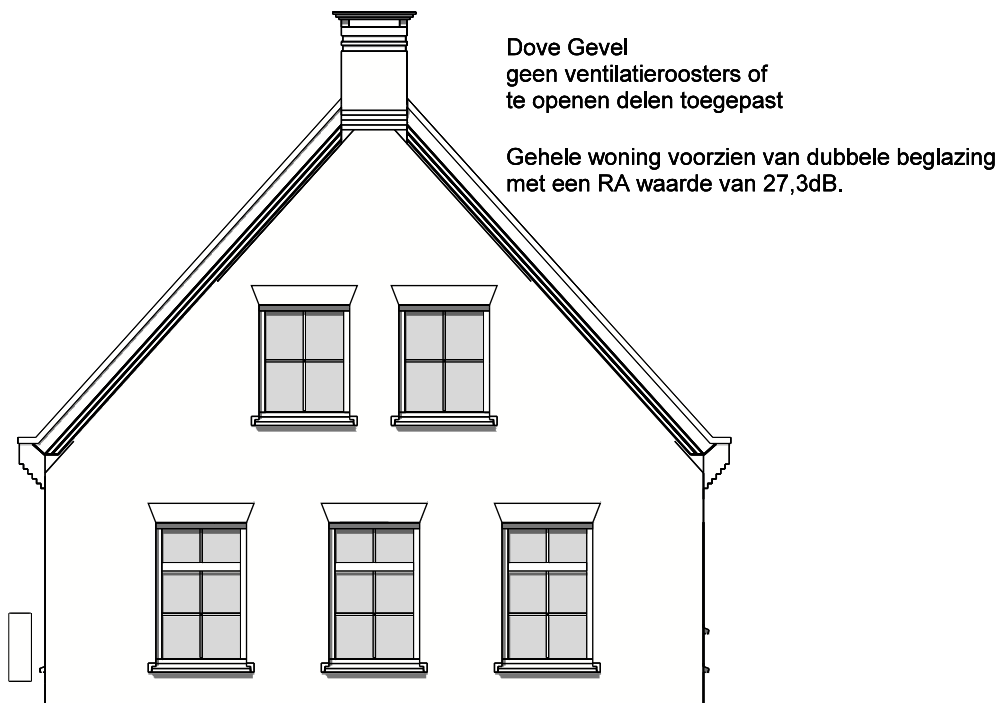


voorgevel

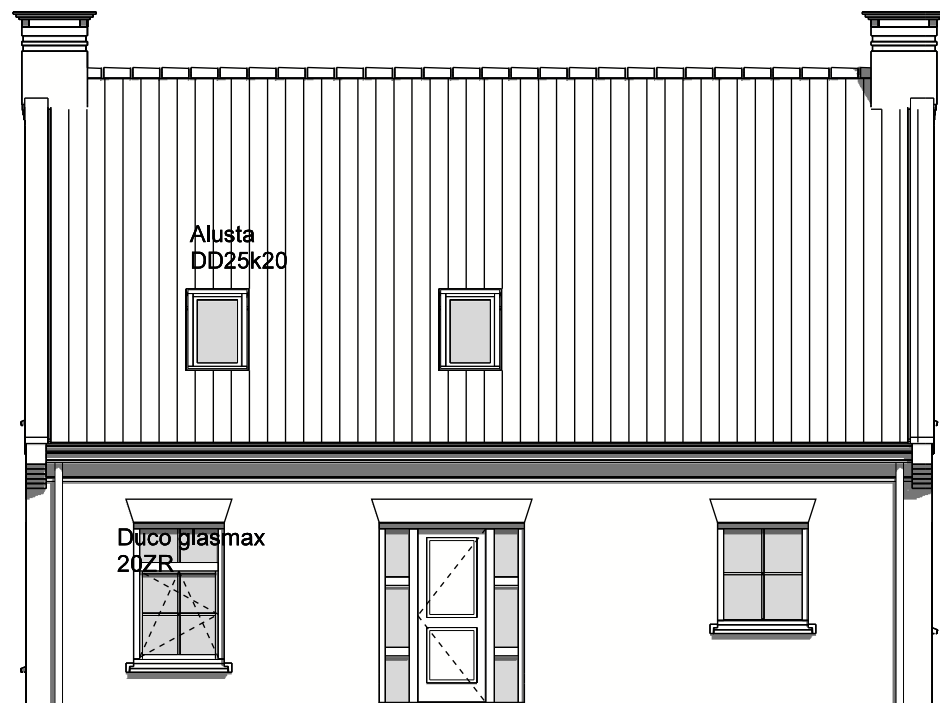


rechter zijgevel

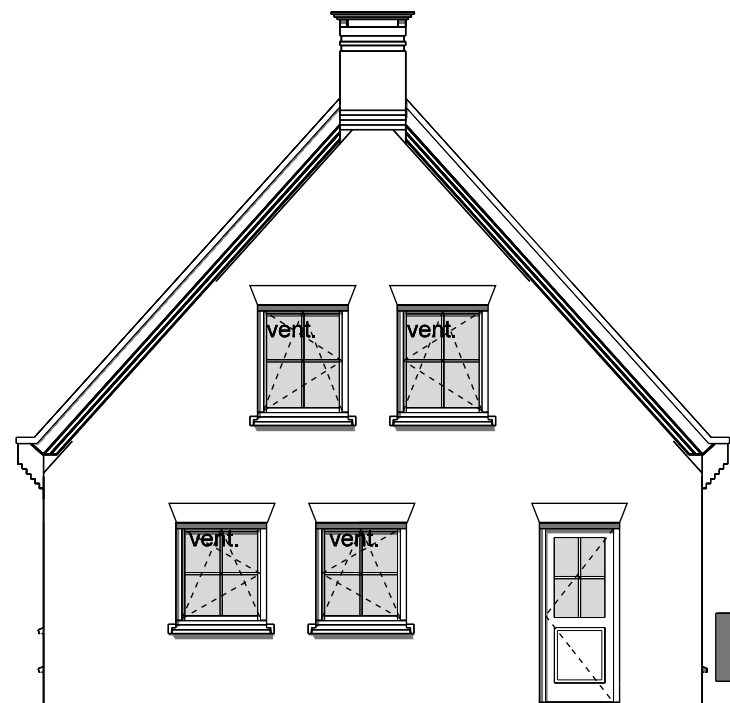

achtergevel

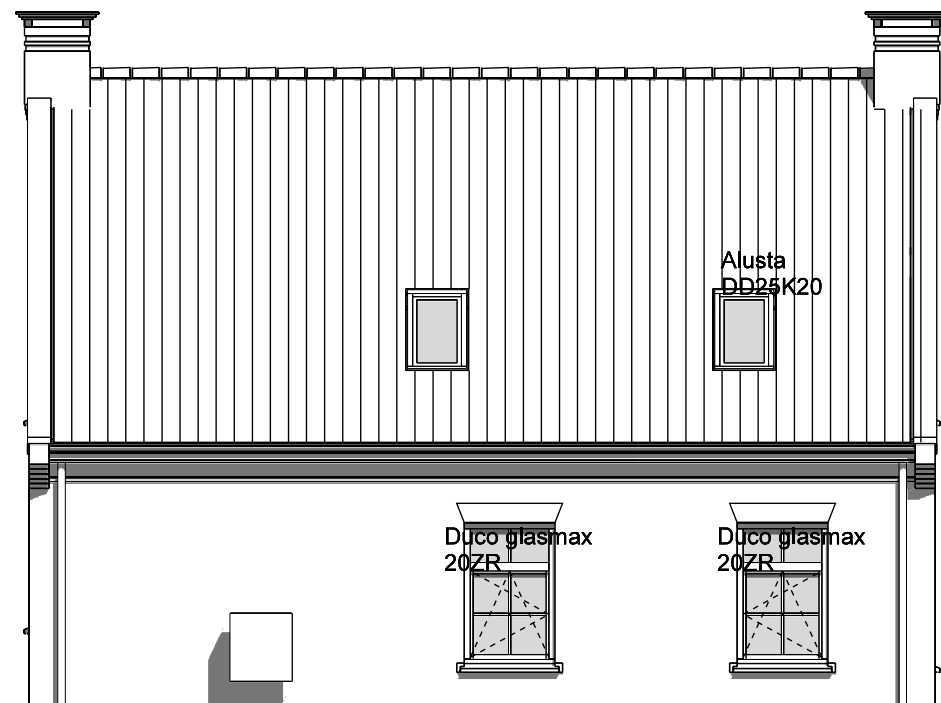


linker zijgevel

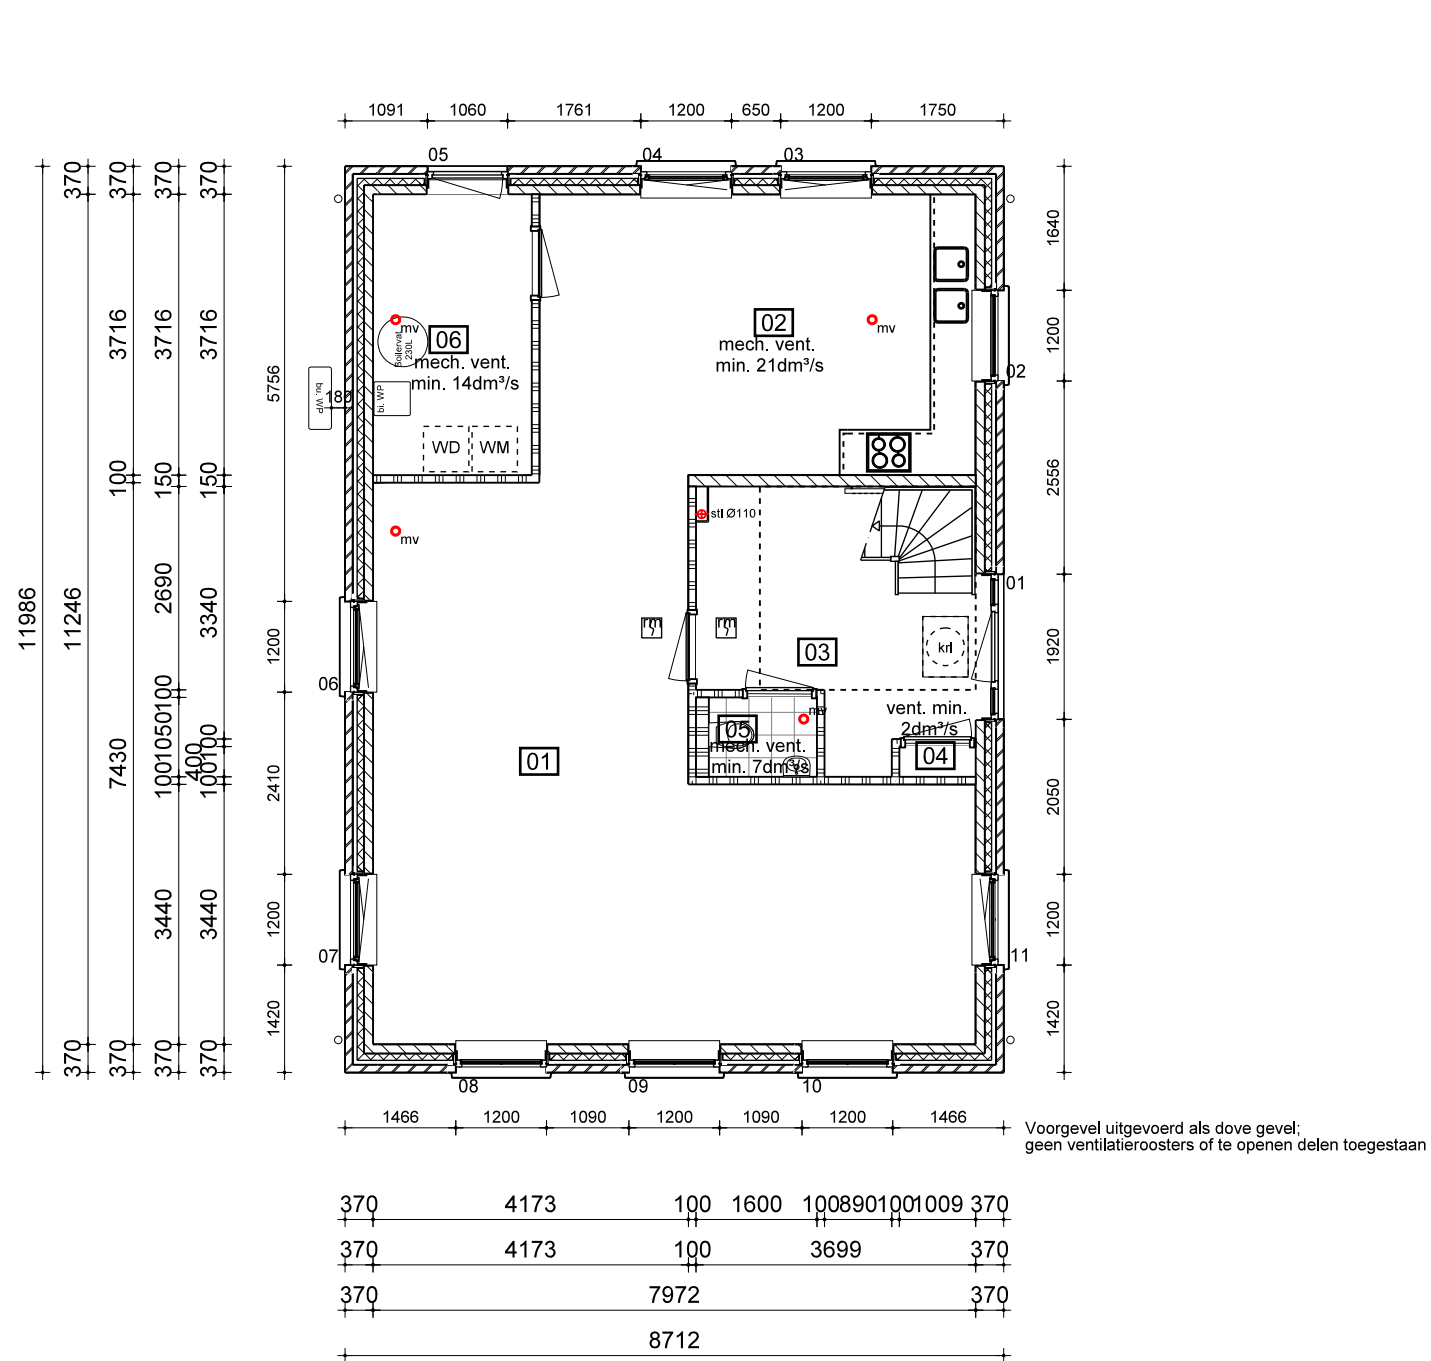


begane grond

RUIMTEOVERZICHT			
Bouwlag	Rmt.nr.	Ruimte naam	Bouwbesluitfunctie
begane grond	01	woonkamer	woonfunctie
begane grond	02	woonkeuken	verblifruimte
begane grond	03	hal	verkeersruimte
begane grond	04	mtk	technische ruimte
begane grond	05	toilet	toilet ruimte
begane grond	06	bijkeuken	functie ruimte
1e verdieping	20	kamer	woonfunctie
1e verdieping	21	kamer	woonfunctie
1e verdieping	22	slaapkamer	woonfunctie
1e verdieping	23	badkamer	badruimte
1e verdieping	26	overloop	verkeersruimte
zolder	40	zolder	woonfunctie

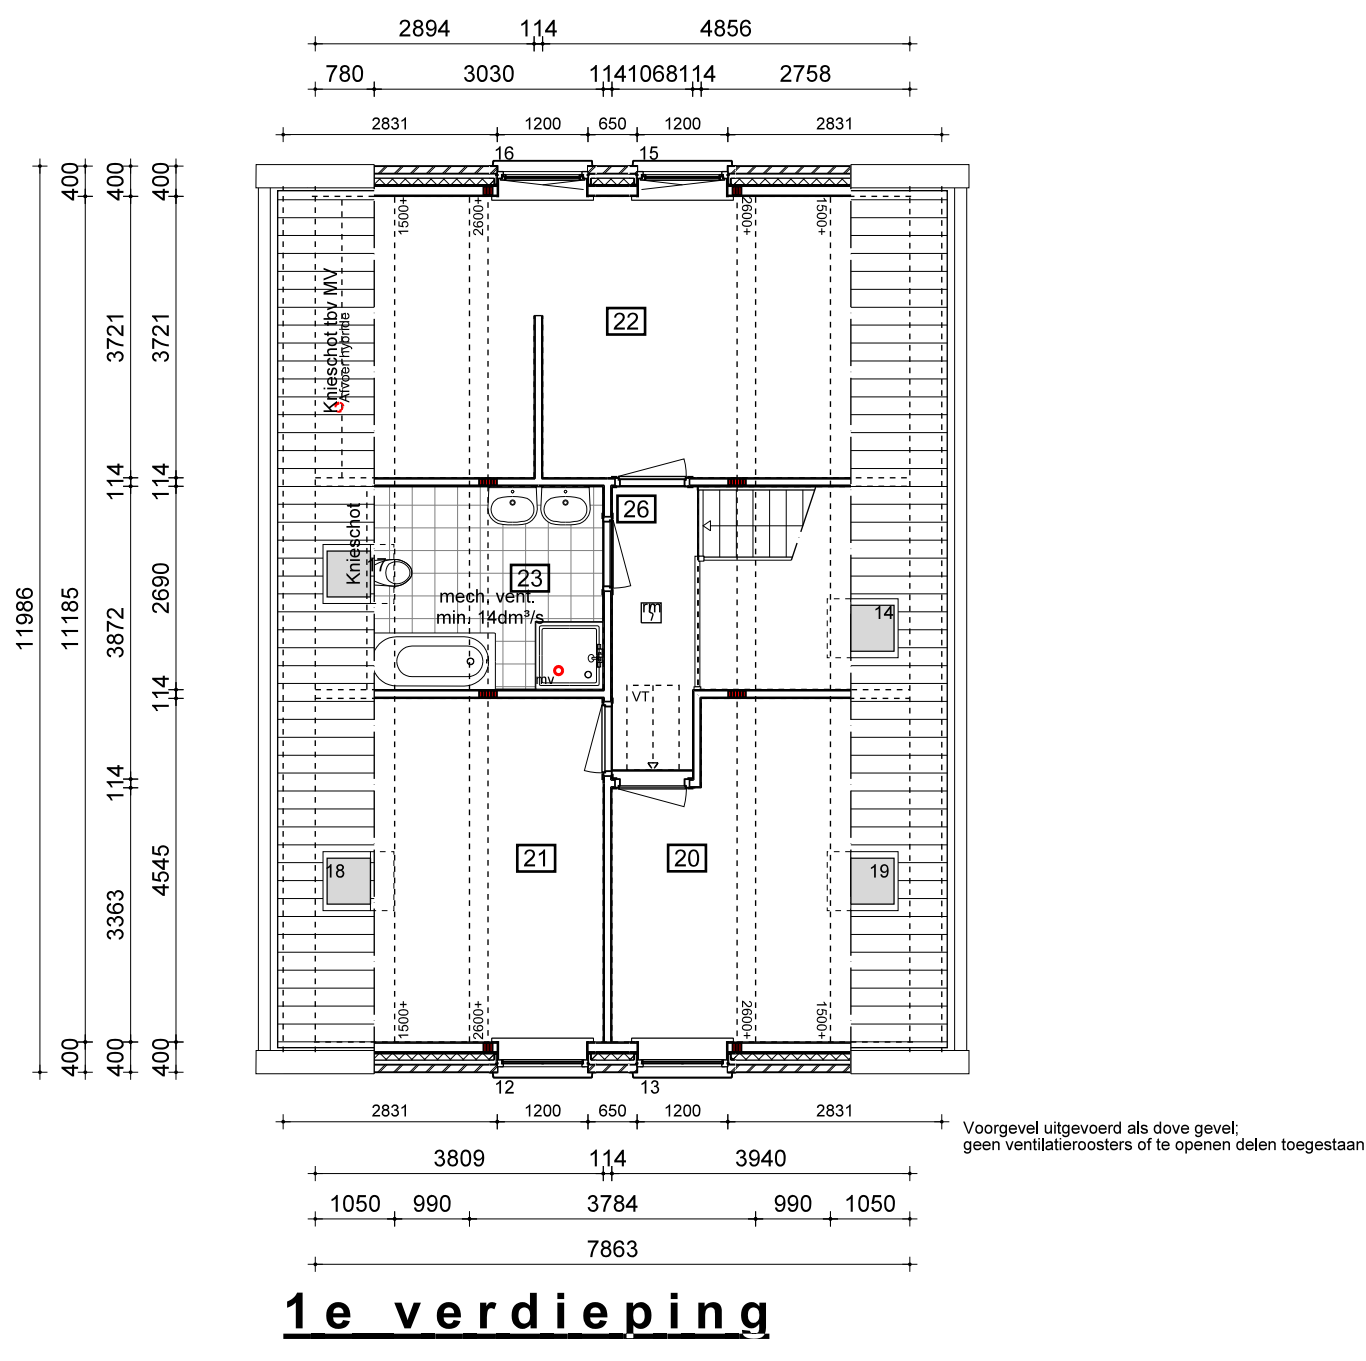

1e verdieping

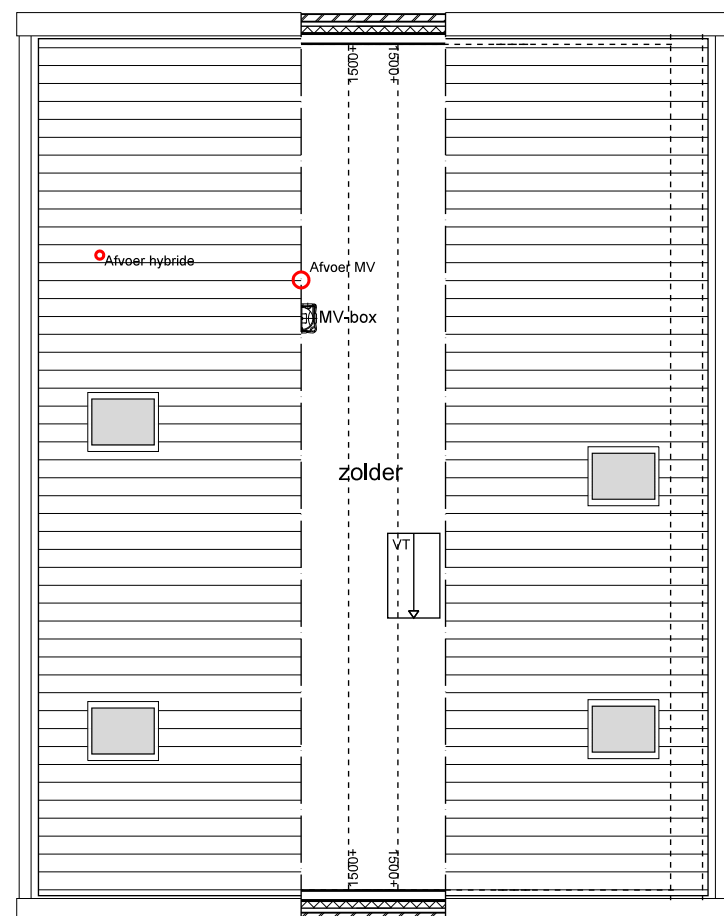

zolder



MATERIALEN- EN KLEURENSCHEMA

gevels	Metselwerk, Rood Bont type LV.016
gevels, plint	Gestreekt voeg 2/3mm verstep
boei en/of goten	Hout, cremewit RAL 9001
kozijnen	Hout (Dark Red Meranti), cremewit RAL 9001
ramen en deuren	Hout (Dark Red Meranti), cremewit RAL 9001
raamdorpels	Chinees hardsteen, grijs
dakbedekking, hellend dak	Keramische pan, zwart edel-engage, type Madura
hemelwaterafvoer	Zink

SYMBOLLEN


mv	= mechanische ventilatie
vent	= ventilatierooster
stl	= standleiding rotering
R	= optische rookmelder aangesloten op een voorziening van elektriciteit en onderling gekoppeld / met een ingebouwde accu als noodstroomvoorziening volgens NEN 2555

WANDEN

met	= metselwerk, dikte volgens tekening
kk	= kalksandsteen, dikte volgens tekening
yt	= Ytong binnenwanden, dikte volgens tekening
hb	= houtskeletbouw, dikte volgens tekening
is	= isolatie, dikte volgens tekening

NEN 2580

BVO	: 212 m²
BBO	: 105 m²
INHOUD	: 662 m³

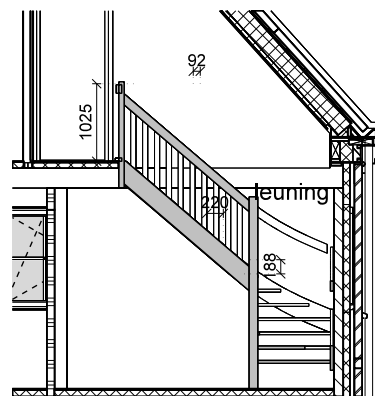

RENVOOI

- Het bouwen geschied overeenkomstig de eisen van het Bouwbesluit 2012
- Warmte-isolatie waarde uitwendige scheidingen (buitenwanden, begane grondvloer, dak) liggen op of boven de de grenswaarden als aangegeven in Staatsblad 342 d.d. 8 september 2014.
- De luchtverversing van verblifgebied, verblifruimte, toilet-ruimte en badruimte wordt gerealiseerd conform Bouwbesluit hoofdstuk 3, afdeling 3.6 en NEN 1087 en NPR 1088.
- Ventilatie rooster (indien van toepassing) zijn zelfregulerend en hebben een capaciteit zoals aangegeven in de ventilatiebalans-berekening.
- Glas in uitwendige scheidingen wordt uitgevoerd als dubbele isolerende beglazing, HfR++ (U=1,1 W/m²K).
- Geluidswering uitwendige scheidingen (buitenwanden en dak, grenzend aan een verblifgebied) min. 20 dB(A) voldoet aan Bouwbesluit hoofdstuk 3, afdeling 3.1.
- Isolatie-index voor licht- en contrastgeluid tussen in een woning gelegen verblifruimten is tenminste gelijk aan -32 dB voldoet aan Bouwbesluit hoofdstuk 3, afdeling 3.4.
- De opstellingsruimte voor een aanrecht, kooktoestel, verwarmings-toestel, warmwatertoestel voldoet aan Bouwbesluit hoofdstuk 4, afdeling 4.7.
- Aansluitvoorzieningen op distributienet voor elektriciteit en gas voldoet aan Bouwbesluit hoofdstuk 6, afdeling 6.2.
- Aansluitvoorzieningen op distributienet voor drink- en warm-water voldoet aan Bouwbesluit hoofdstuk 6, afdeling 6.3.
- Voorziening voor elektriciteit voldoet aan Bouwbesluit hoofdstuk 6, afdeling 6.2 en aan NEN 1010.
- Voorziening voor gas voldoet aan Bouwbesluit hoofdstuk 6, afdeling 6.2 en aan NEN 1078.
- Voorziening voor drinkwater en warm water voldoet aan Bouwbesluit hoofdstuk 6 afdeling 6.3 en aan NEN 1006.
- De voordeur, beringsdeur, deuren naar verblifgebieden en toilet- en badruimte voldoen aan Bouwbesluit hoofdstuk 4, afdeling 4.4 en hebben een min. vrije doorgang van 850x2300mm.
- De scheidingen van een badruimte heeft aan een zijde die grenst aan die ruimte, tot 1 meter boven de vloer van die ruimte een volgens NEN 2778 bepaalde wateropname die gemiddeld niet groter is dan 0,01 kg(m².s⁻¹) en op geen enkele plaats groter dan 0,02 kg(m².s⁻¹).
- Toilet- en badruimtes worden voorzien van tegelwerk: toilet 1500mm + vloer en badruimtes 2600mm + vloer.
- Kozijnen, ramen en deur die volgens NEN 5087 bereikbaar zijn voor inbraak worden uitgevoerd volgens NEN 5096 en hebben een bepaalde inbraakweerstand die voldoet aan weerstandsklasse 2 conform Bouwbesluit hoofdstuk 2, afdeling 2.15.
- Plaats en afmetingen van alle constructieve onderdelen conform opgegeven constructie. De hoofdconstructie bezit een mate van brandweerstand met betrekking tot bezwijken van 60 minuten conform Bouwbesluit hoofdstuk 2, afdeling 2.2.

DEFINITIEF

3				
2	2018-07-05	wijzigingen n.a.v. gasloos bouwen, overige		KPA
1	2018-06-01	wijzigingen n.a.v. akoestisch rapport		RL
wijziging	datum wijziging	beschrijving		get.

opdrachtgever	Familie R. Teeuwen
onderwerp	Bestektekering Groothuisbouw BV
onderdeel	Gevels, plattegronden, doorsneden, fragment trap, situatie en 3D impressie.
datum	14-11-2017
getekend	KPA
schaal	1:100 en 1:500
tekeningnummer	TG



ARCHITECTENBURO


Ir.A.C. Brink & J.A. Flier

Postbus 125
8250 AC Dronten
de Bolder 16
8251 KC Dronten

Telefoon 0321-386220
Telefax 0321-315786

www.brink-flier.nl
info@brink-flier.nl


1969 BT03

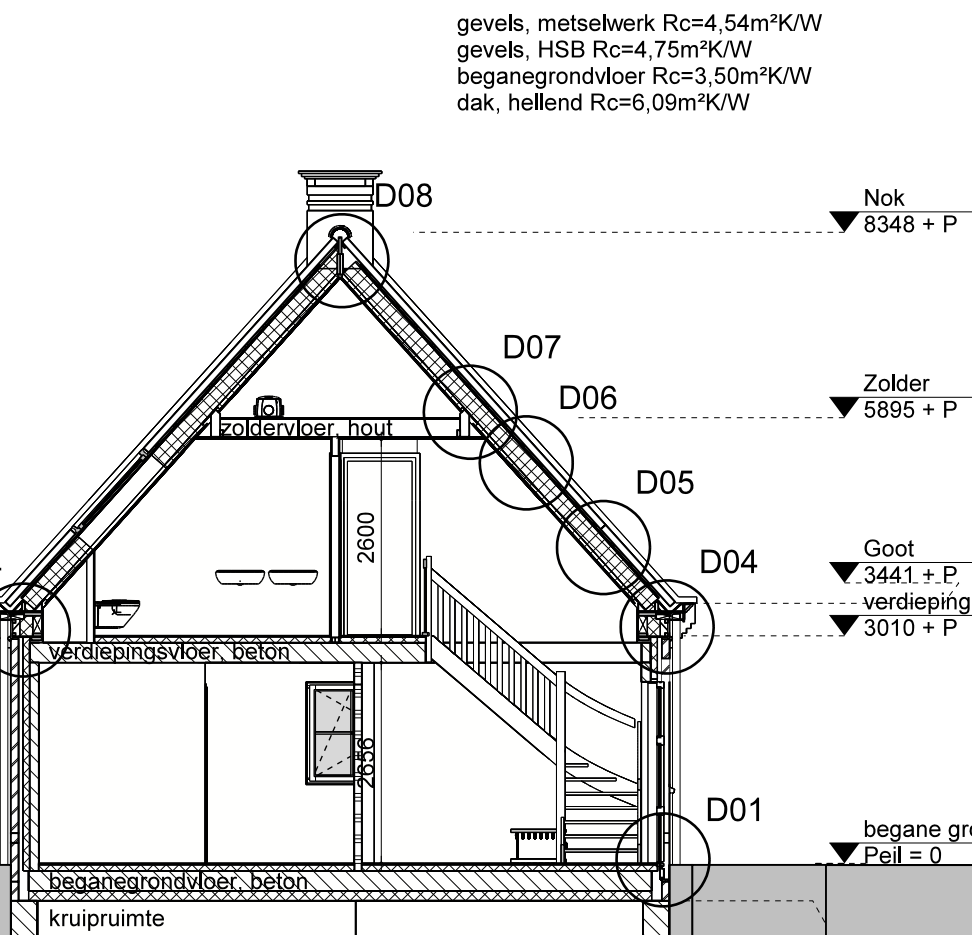

doorsnede A-A



doorsnede B-B

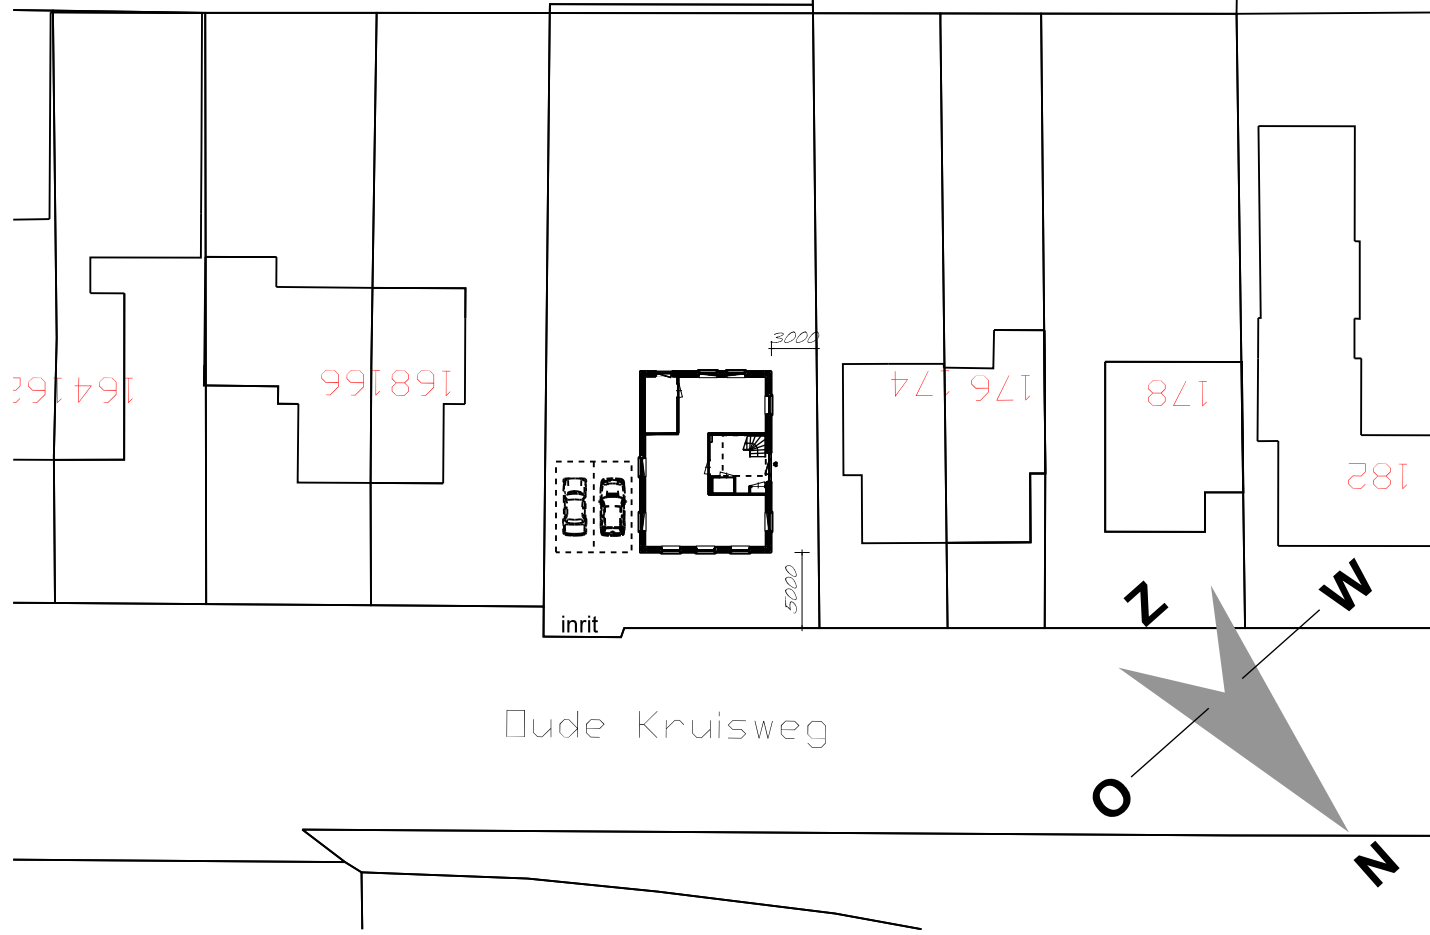

situatie

SITUATIE GEGEVENS

gemeente	: Haarlemlimmermeer
plaats	: Cruquius
project / plan	: Dude Kruisweg 172
sectie + nummer	: sectie nummer
schaal	: 1:500
bron	: PDF verstrekt door opdrachtgever