



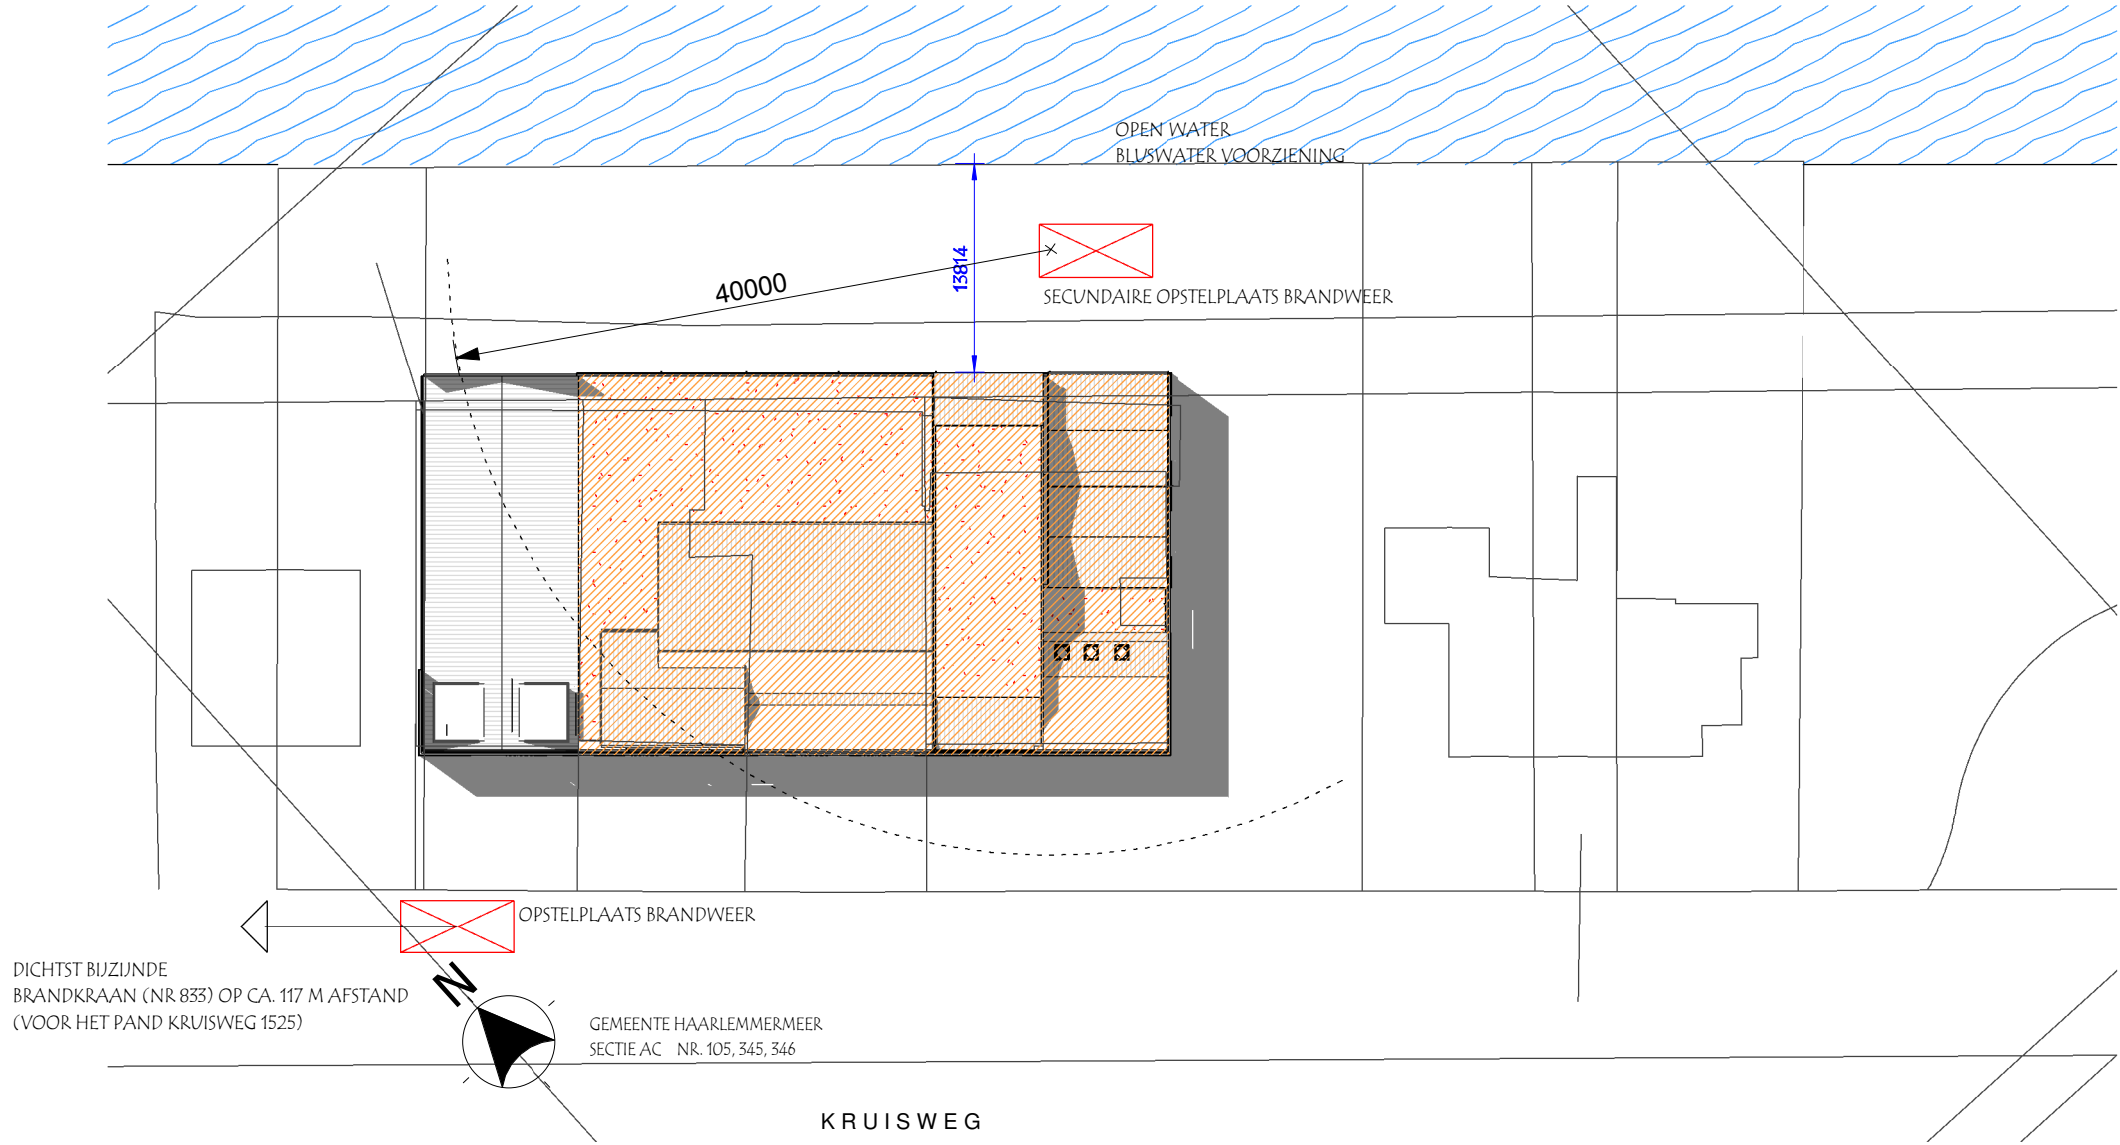

E:	20-10-2016
D:	17-10-2013
C:	23-08-2013
B:	25-07-2013
A:	
DATUM:	04-07-2013
SCHAAL:	1:500
DOSSIERNR:	BLADNR:
1354	ov05

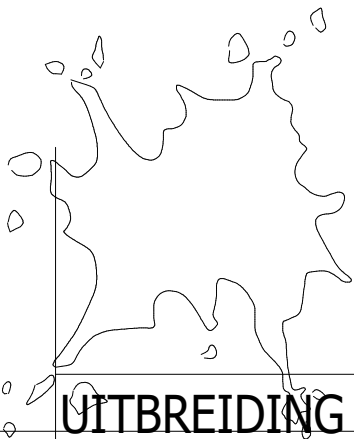

Bouwontwerpburo **SPLATCH** bv

BOLSTRALAAN 17
POSTBUS 646, 2130 AP HOOFDORP
TELEFOON (023) 5624210 FAX (037) 7840639
www.splash.nl E-mail info@splash.nl

UITBREIDING PANDEN KRUISWEG 1487 - 1493 TE CRUQUIUS

ONDERDEEL:
SITUATIE

OPDRACHTGEVER:
A. VESTER SPIERINGWEG 879 2136 LJ ZWAANSHOEK