


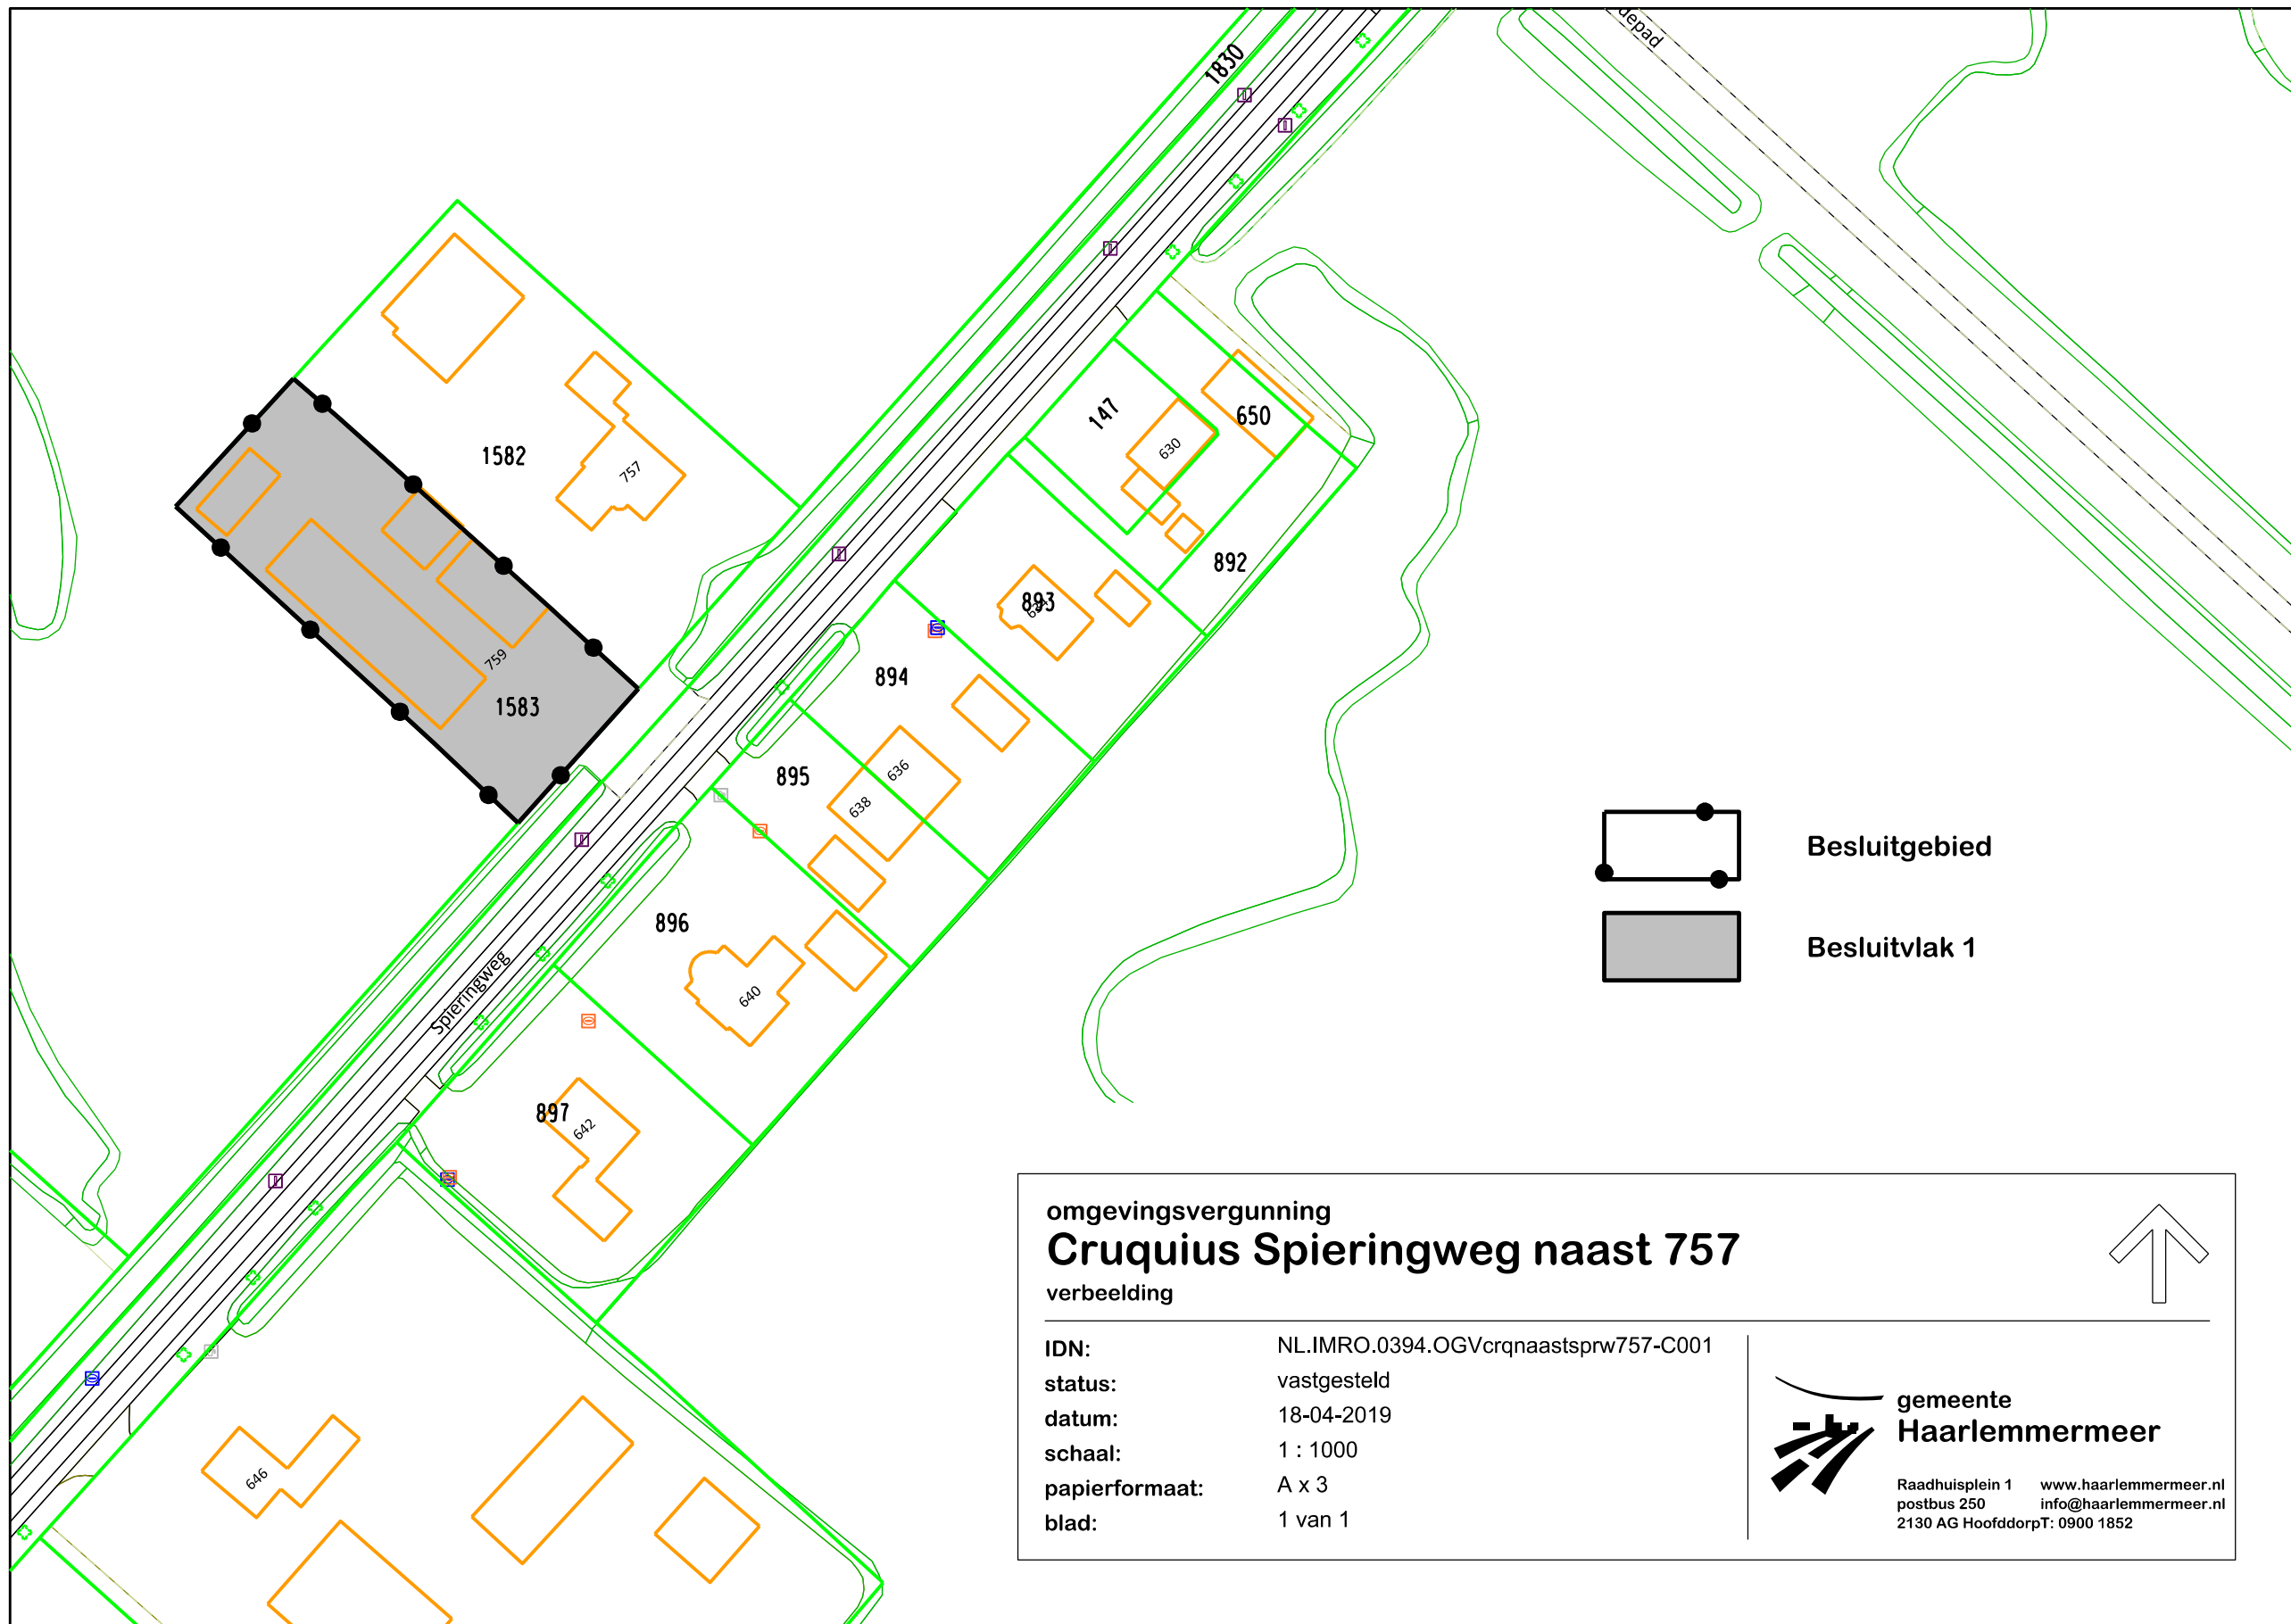

omgevingsvergunning
Cruquius Spieringweg naast 757
verbeelding

IDN: NL.IMRO.0394.OGVcrqnaastsprw757-C001
status: vastgesteld
datum: 18-04-2019
schaal: 1 : 1000
papierformaat: A x 3
blad: 1 van 1

 **gemeente
Haarlemmermeer**
Raadhuisplein 1 postbus 250 2130 AG HoofddorpT: 0900 1852
www.haarlemmermeer.nl
info@haarlemmermeer.nl