

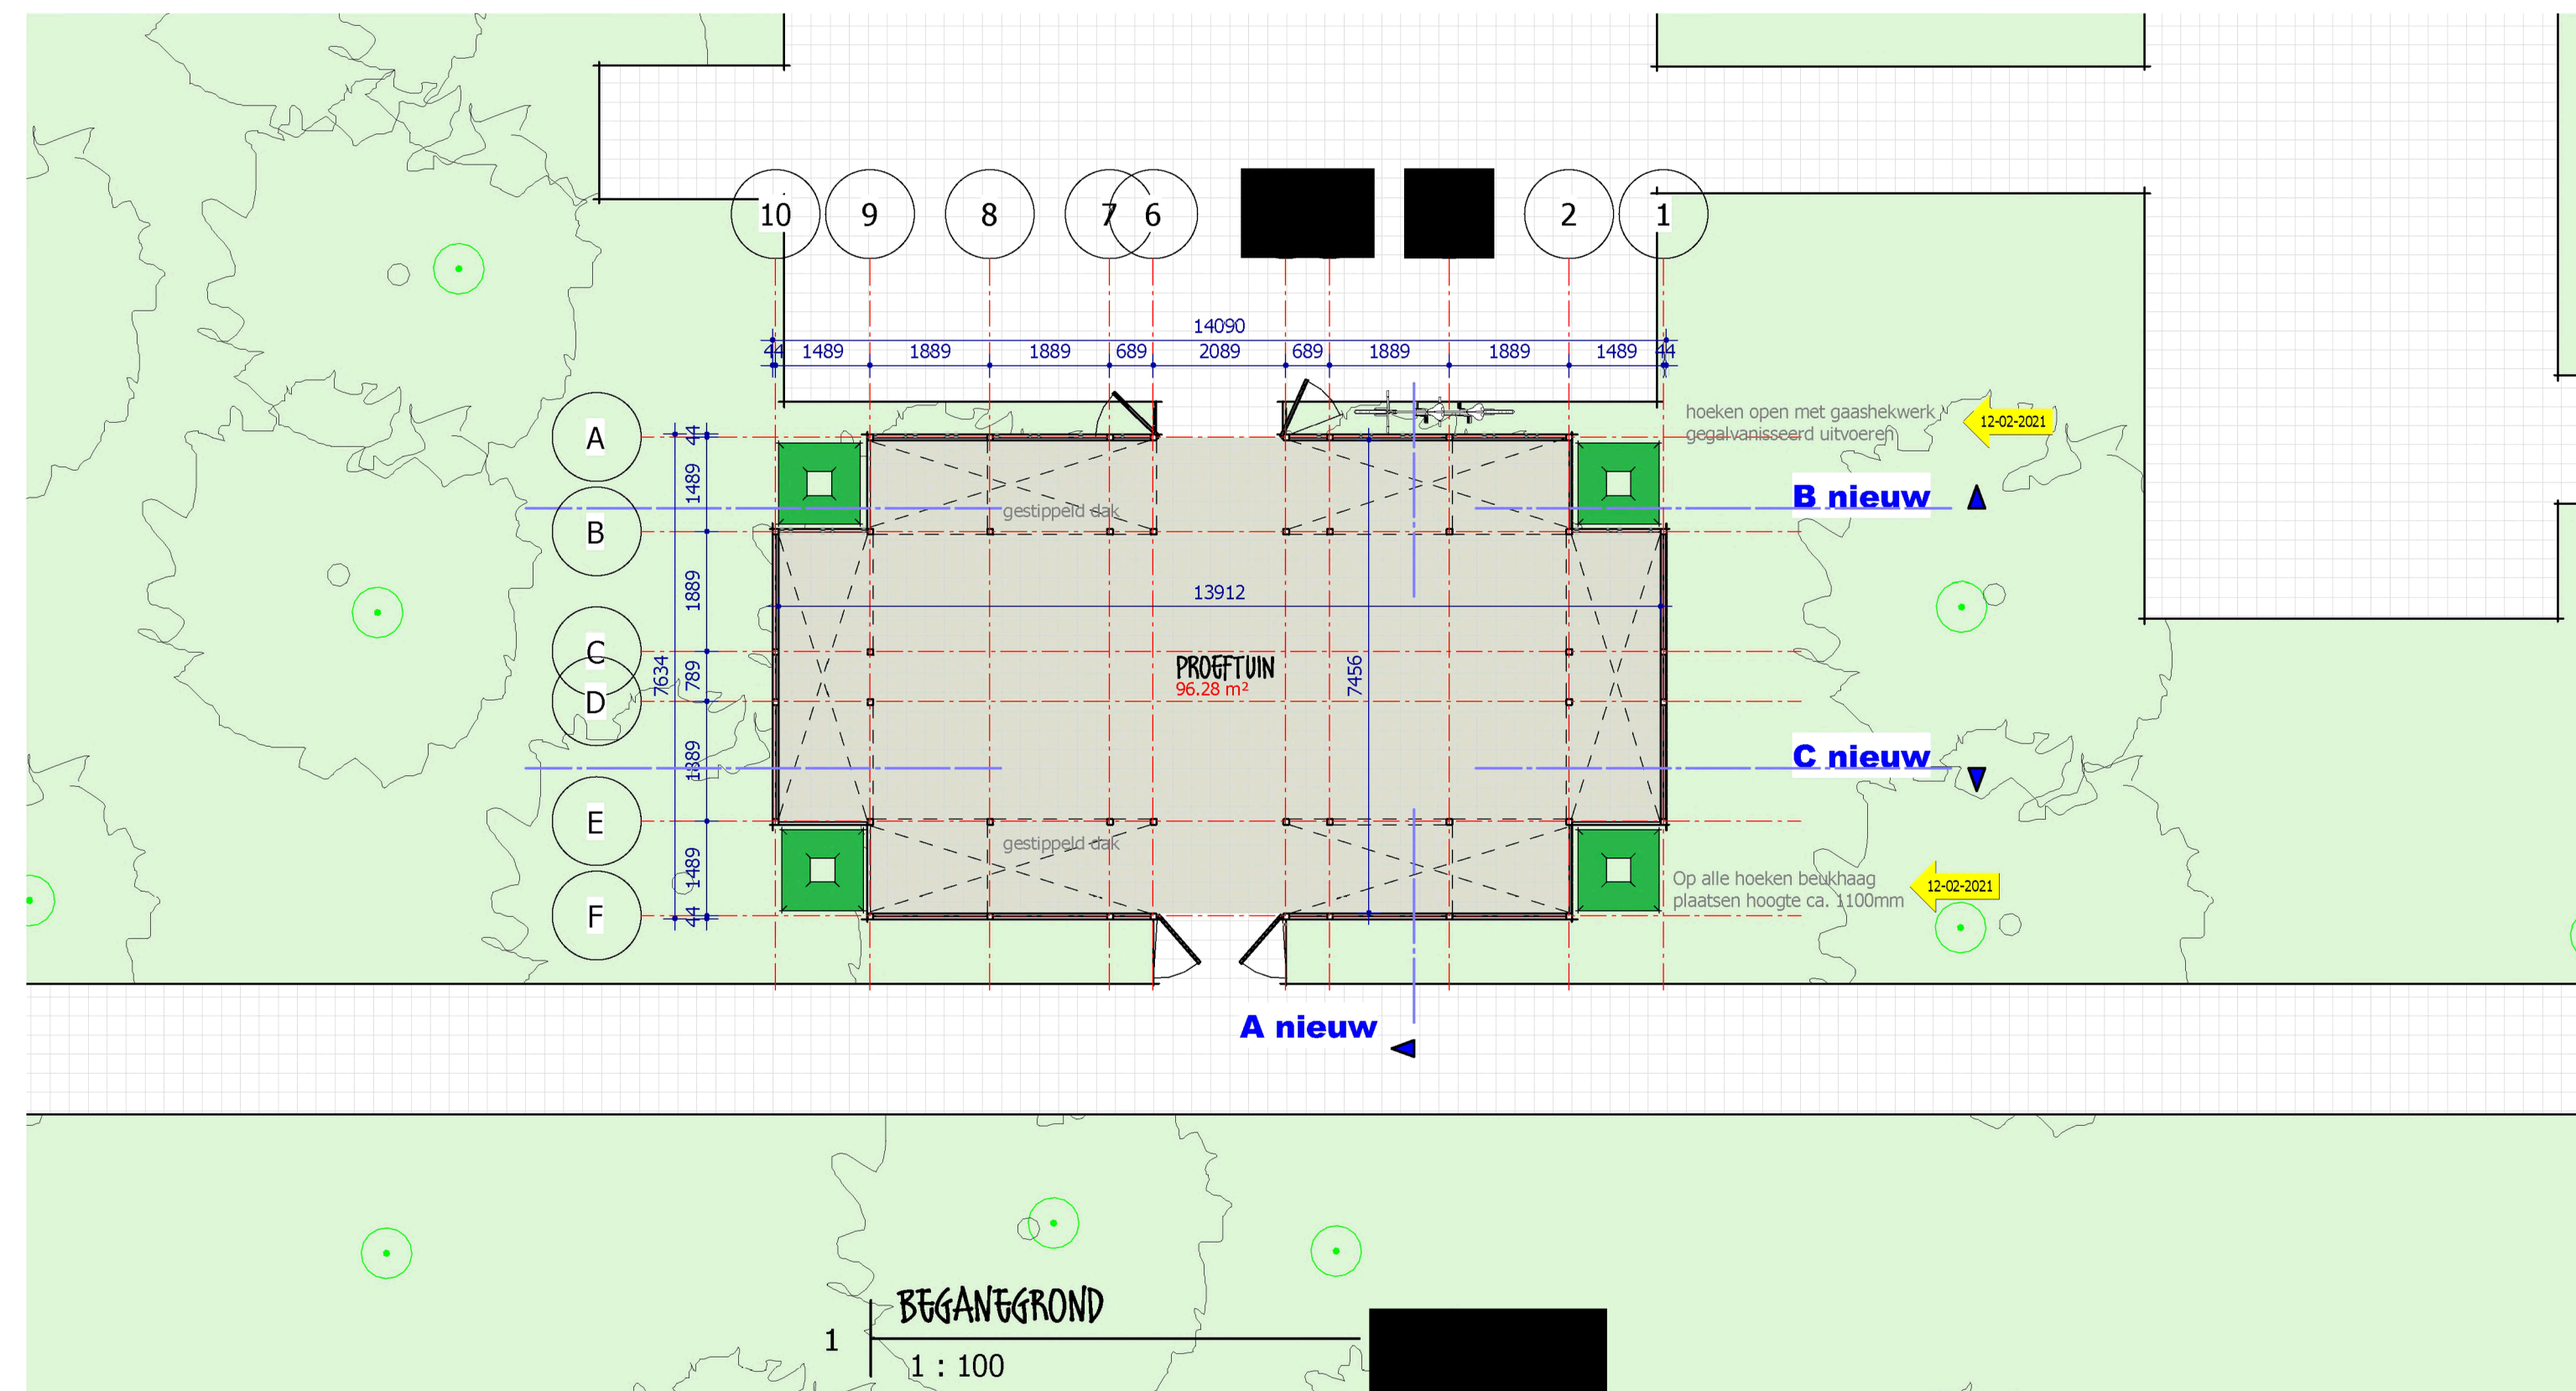
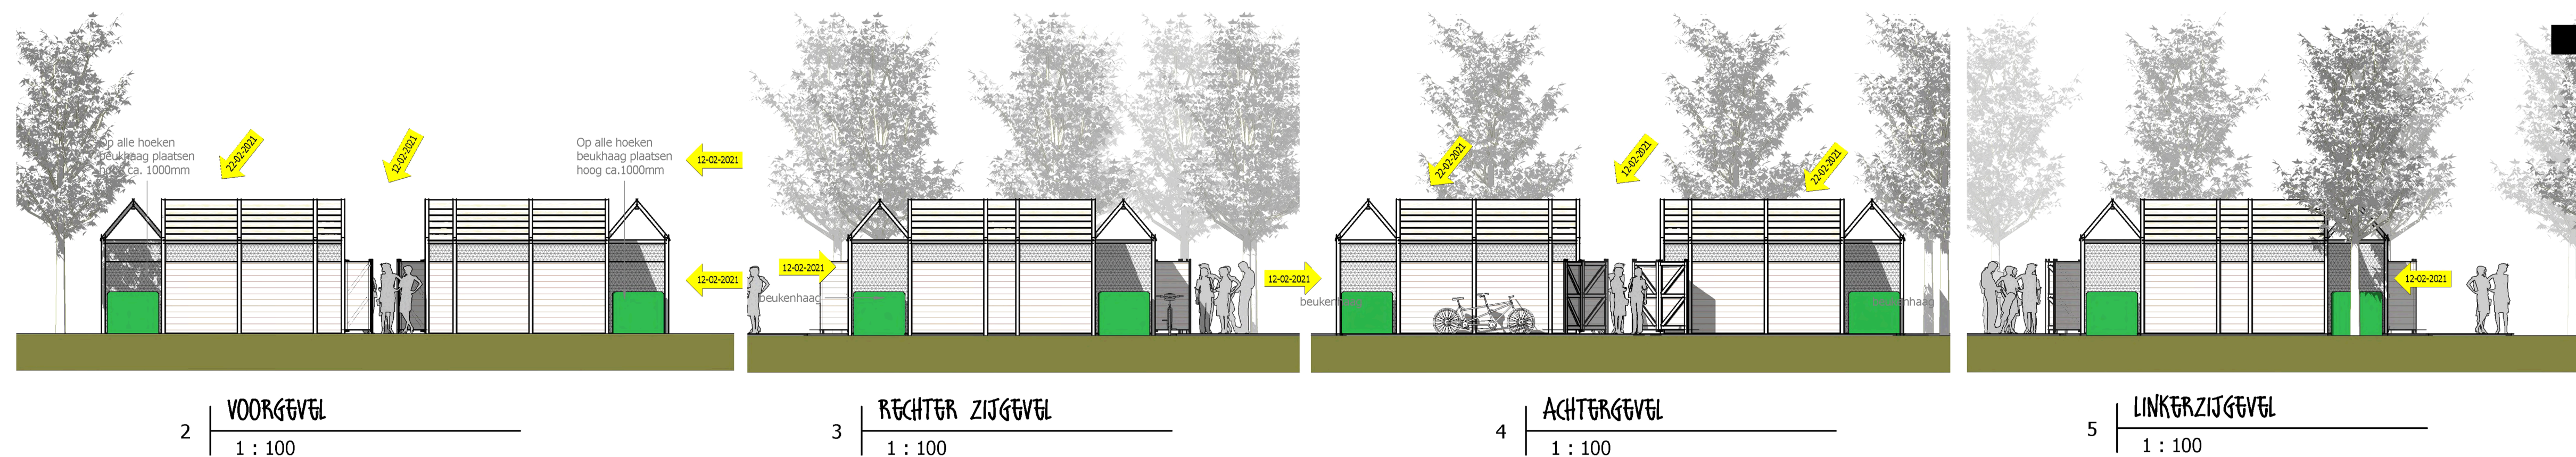


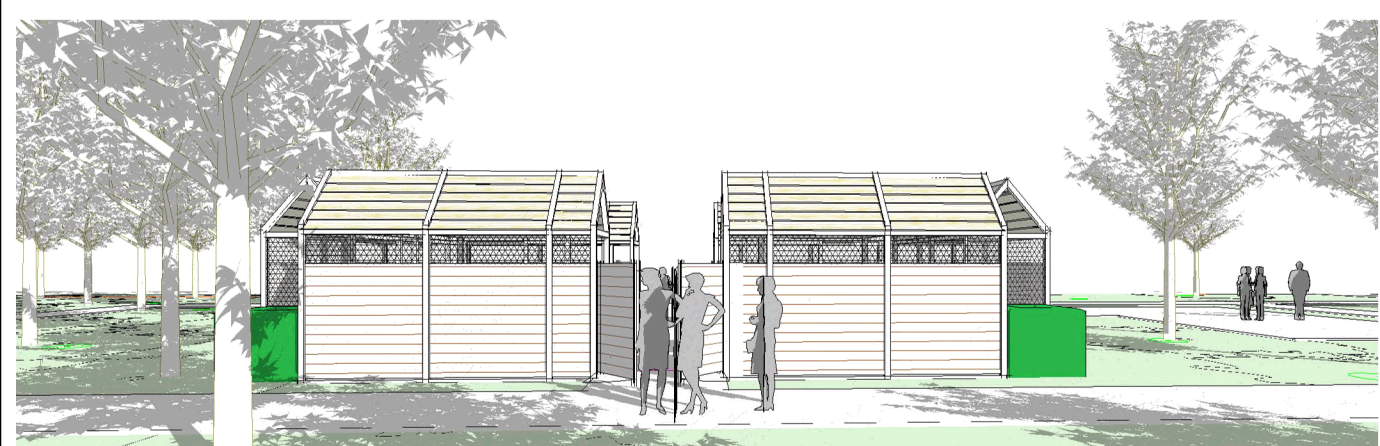

KLEUR EN MATERIAAL

GEVEL	:	houten douglas delen onbehandeld	
KOZIJNEN	:	n.v.t.	
RAMEN	:	n.v.t.	
DEUREN	:	houten douglas delen onbehandeld	
BOEI/BOORD/GROOT	:	n.v.t.	
DAK	:	houten douglas delen onbehandeld	
.	:	.	

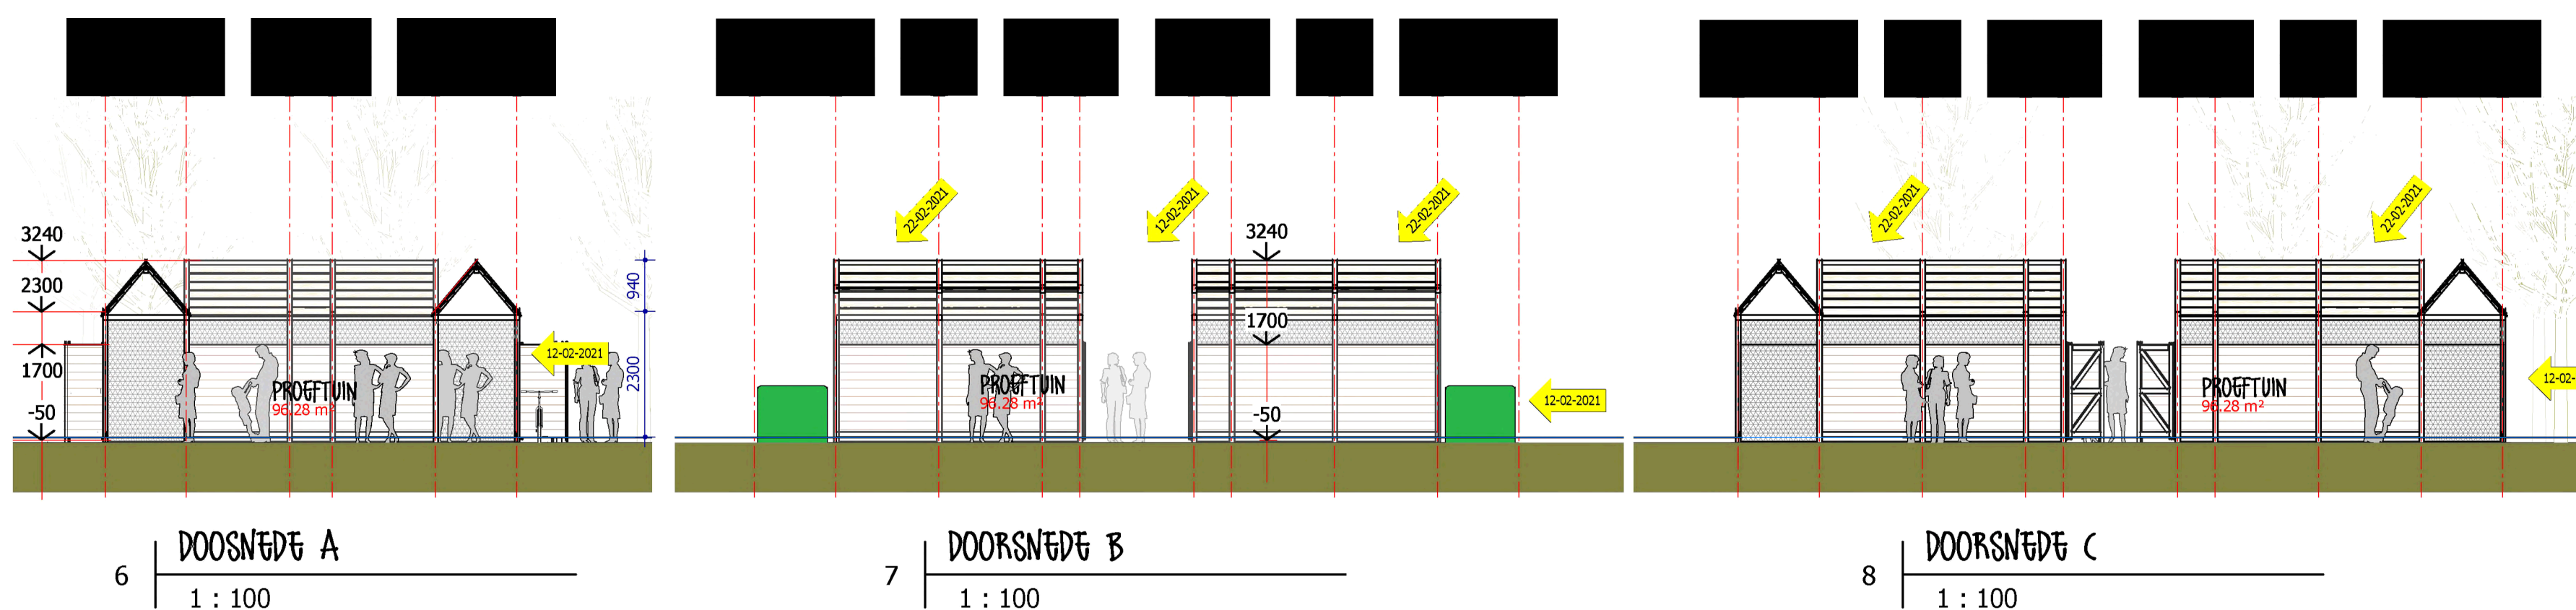

J:
I:
H:
G:
F:
E:
D:
C:
B:
A:

22-02-2021
12-02-2021
17-07-2021

DATUM
SCHAAL:

13-07-2021
1100

DOSSIERNR:
2014

BLADNR:
ov02



ONDERDEEL:
PLATTEGROND, GEVELS EN DOORSNEDEN

OPDRACHTGEVER:
GEMEENTE HAARLEMMEER POSTBUS 250 2130 AG HOOFDORP

Deze tekening blijft eigendom van Bouwontwerpburo Splash bv, en mag zonder haar schriftelijke toestemming niet worden verspreid. Het verspreiden of het kopiëren van deze tekening kan strafbaar zijn. 

formaat: A1