


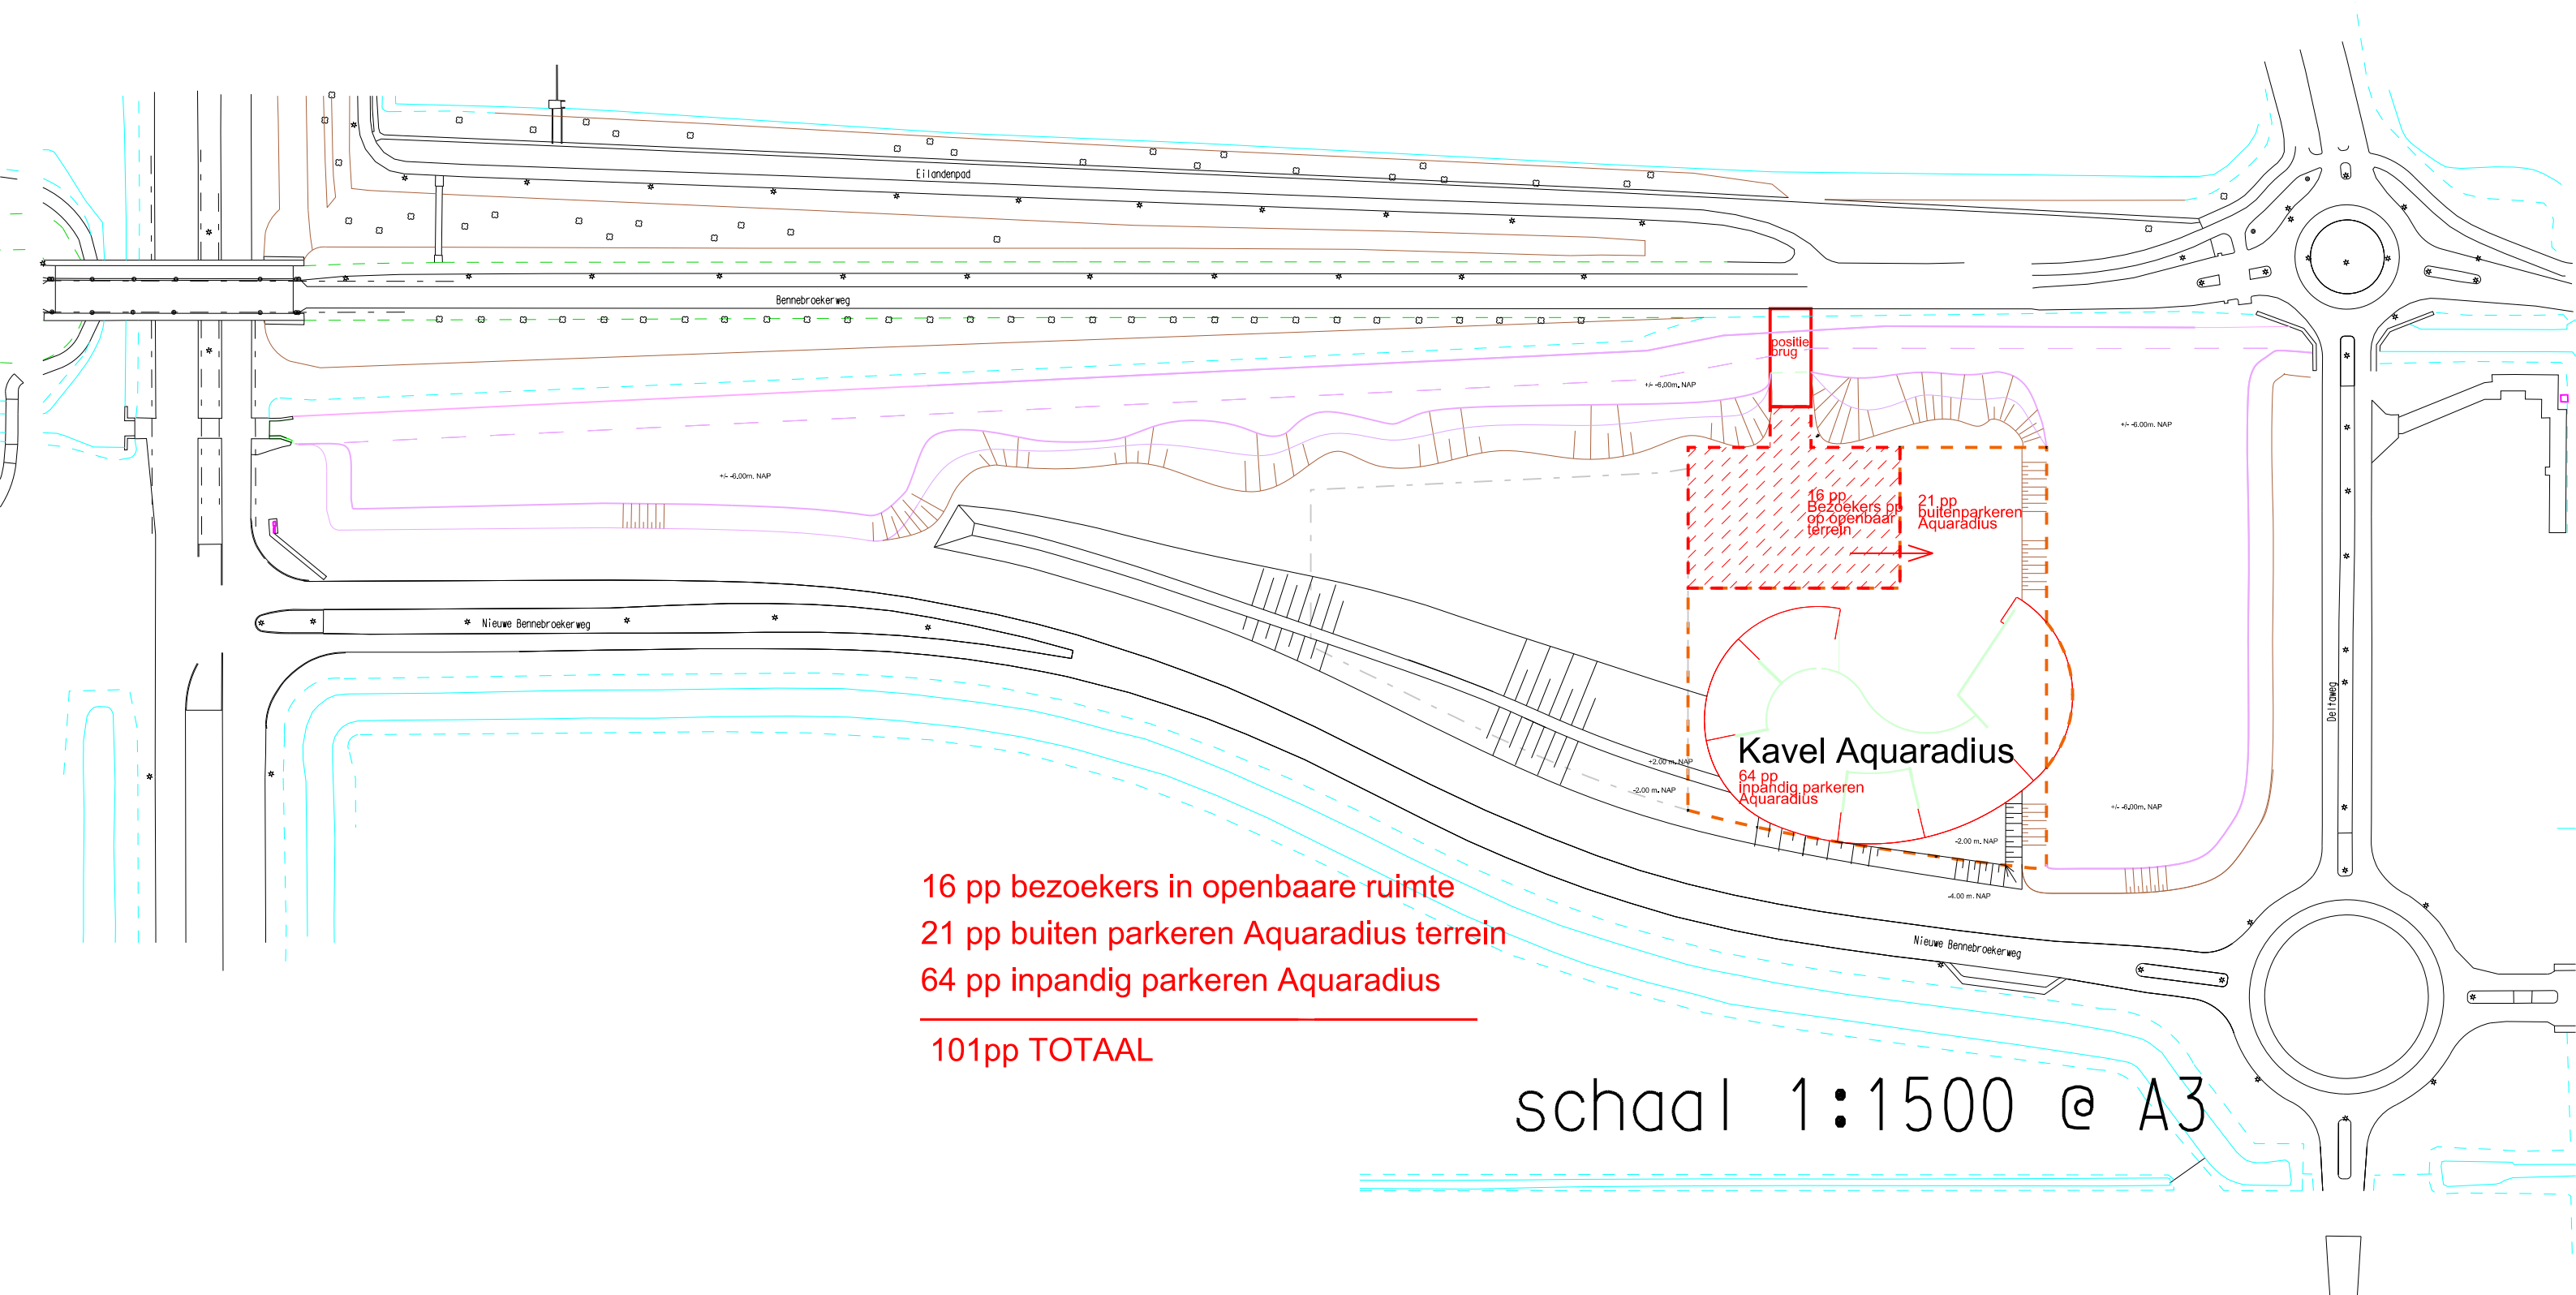

16 pp bezoekers in openbare ruimte
21 pp buiten parkeren Aquaradius terrein
64 pp inpandig parkeren Aquaradius

101pp TOTAAL

schaal 1:1500 @ A3