
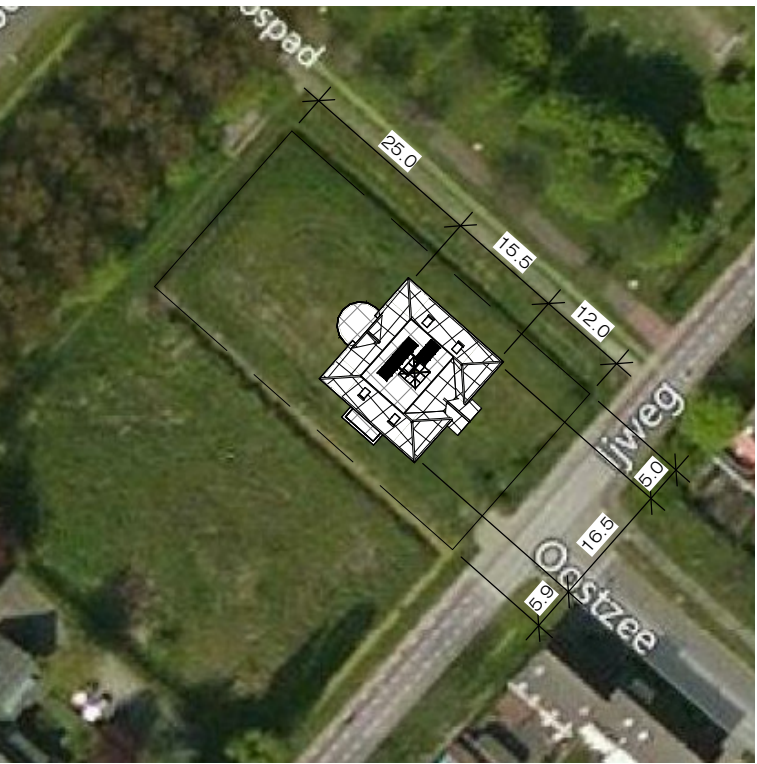
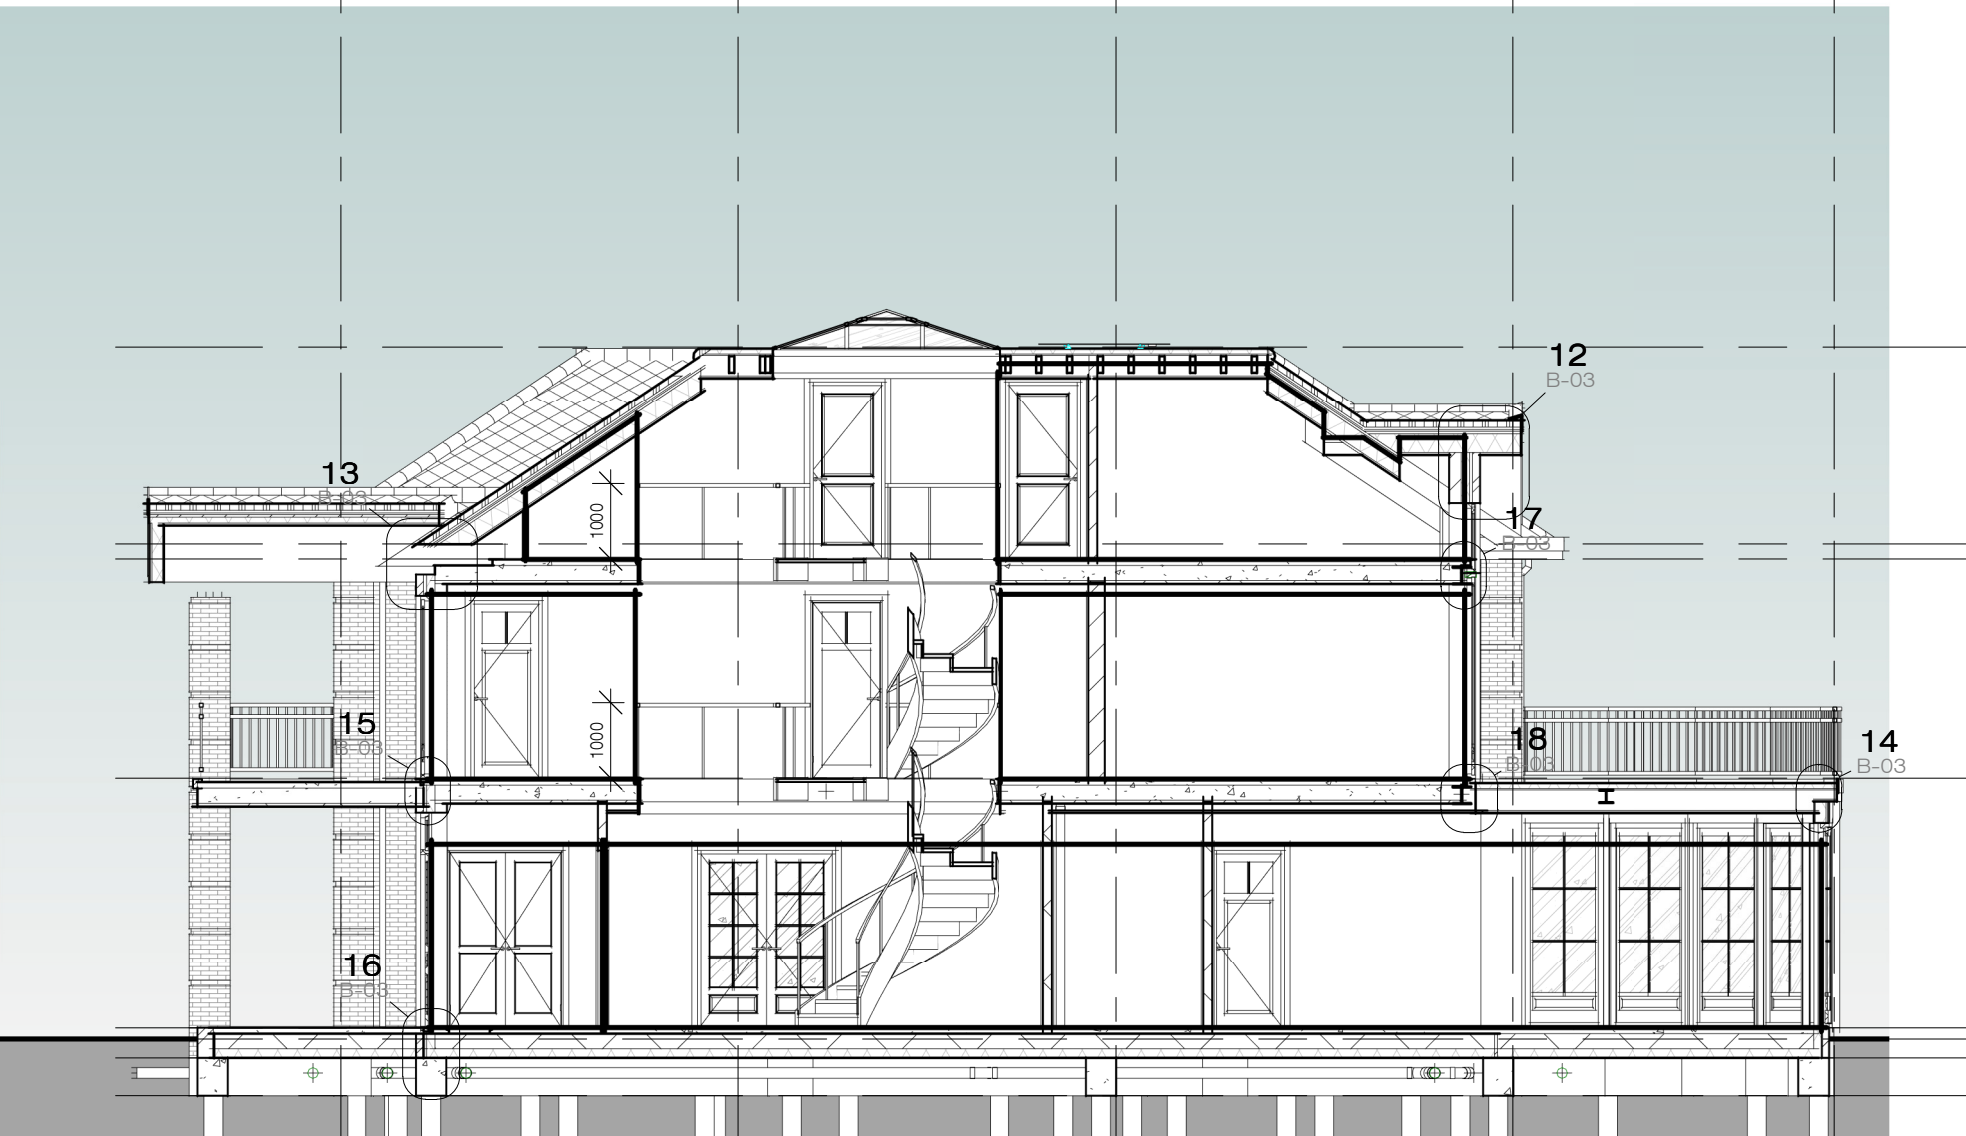
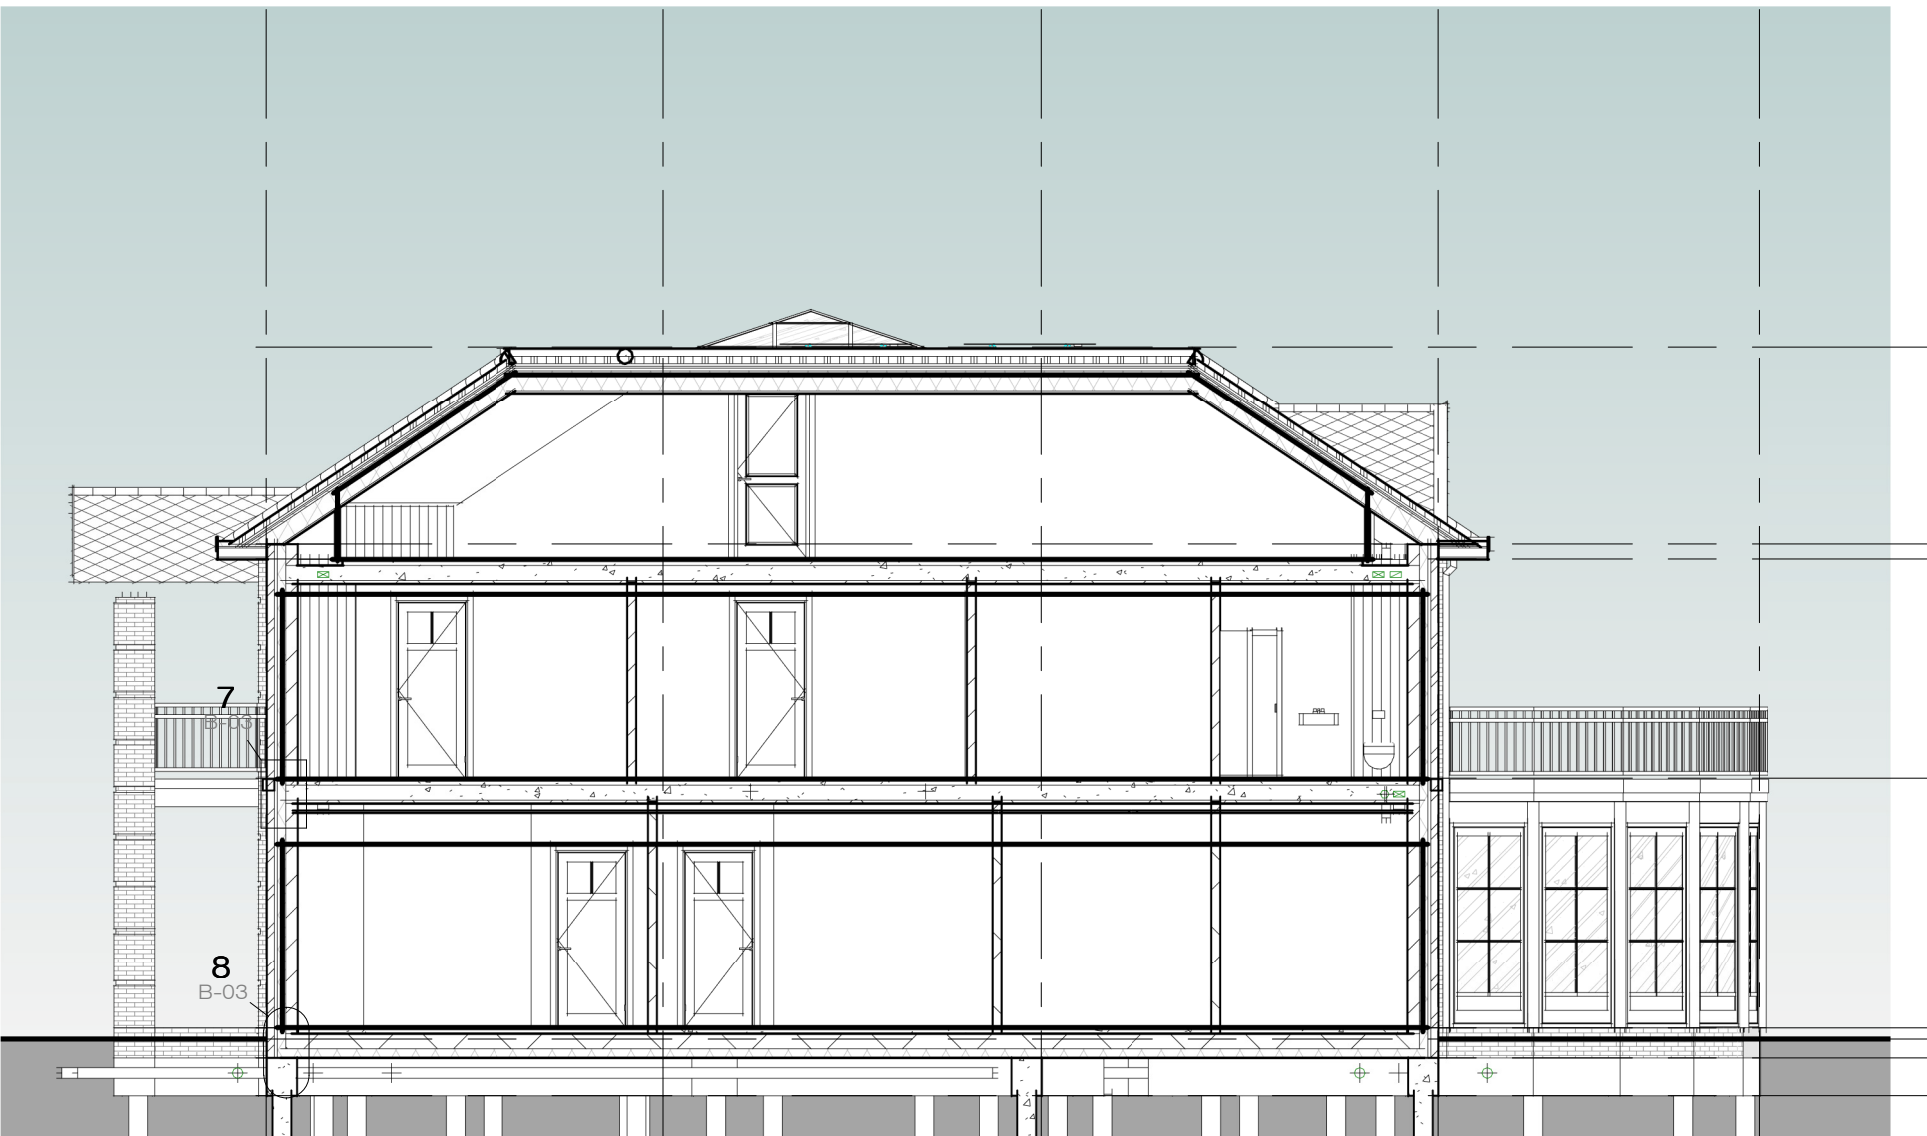


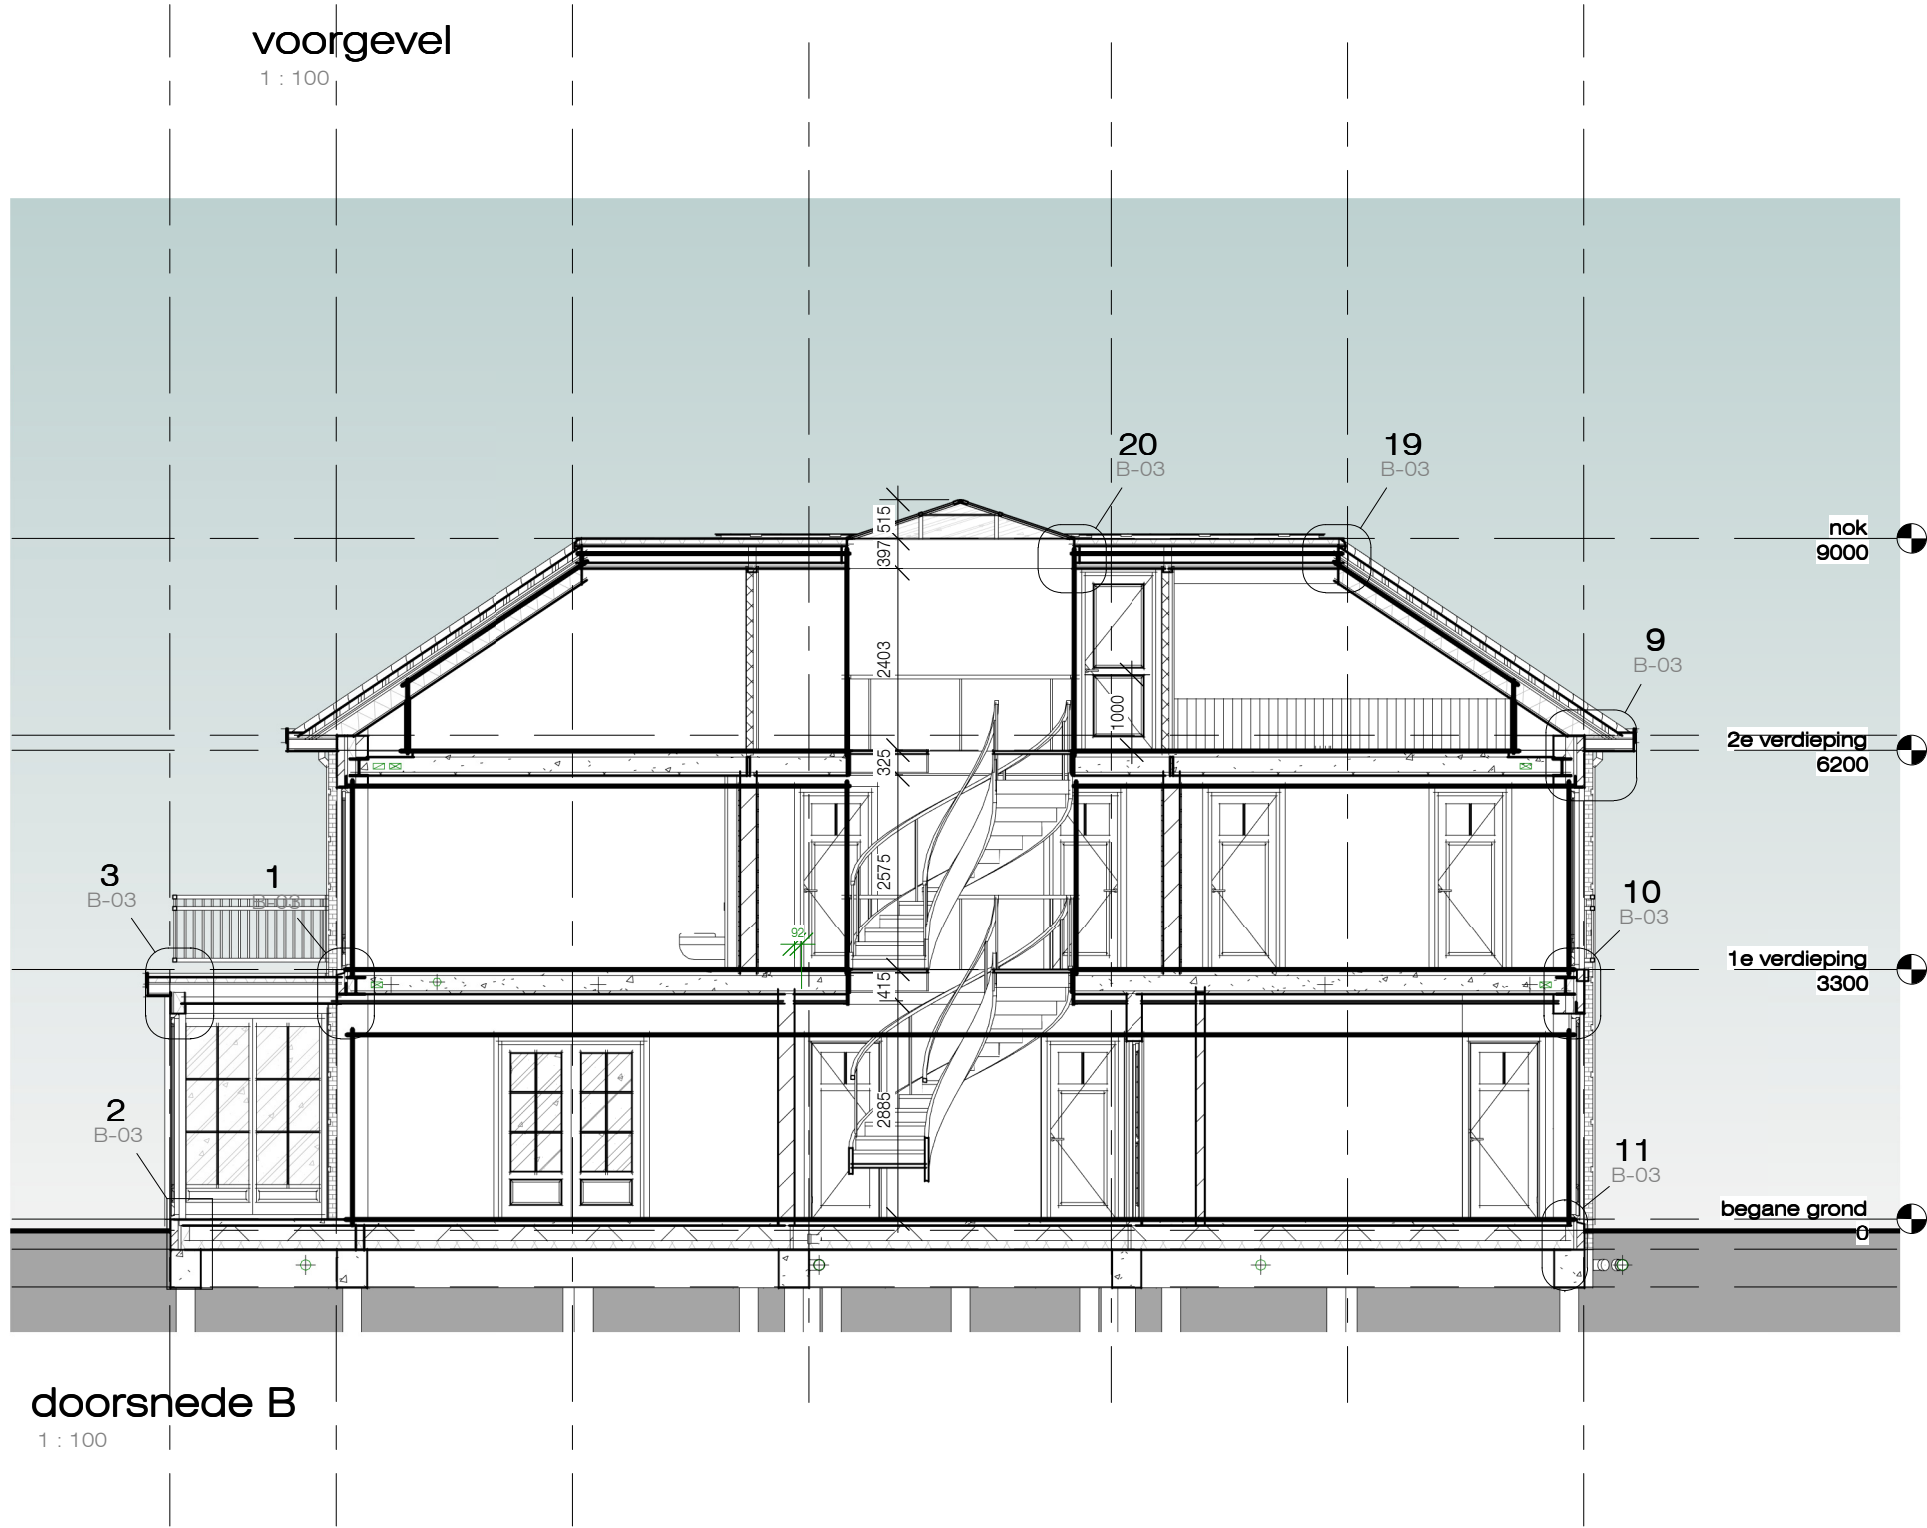

situatie	
schaal:	1:1000
perceel:	IJweg 1030 te Hoofddorp
gemeente:	Haarlemmermeer
kadaster:	sectie: ? nummer: ?

materialenstaat		
Delen	Materialen	Kleuren
gevels	baksteen	donkerbruin, genuanceerd
plint	baksteen	donkerbruin, donker gevoegd
topgevel	hardhout	wit/creme
kozijnen	hardhout	wit/creme
deuren	hardhout	zwart
ramen	hardhout	wit/creme
boeidelen	hardhout	wit/creme
goten	hardhout	wit/creme
dak	keramische pan	antraciet, mat verglaasd

Weenink
ingenieursbureau

Warder 16a
1473 PA Warder
tel.: 0299 - 39 74 99
fax.: 0299 - 39 74 98
info@ib-weenink.nl
www.ib-weenink.nl

opdrachtgever: dhr. R. Al Sudi - Leidekkerstraat 29 te Alkmaar

onderwerp: nieuwbouw woning - IJweg 1030 te Hoofddorp

onderdeel: bestek - gevels en doorsneden

schaal: 1:100
formaat: A1 (840 * 594)
eenheid: mm
getekend: EW

gew.: EW dd.: 11-08-2015
gew.: EW dd.: 28-08-2015
gew.: EW dd.: 22-11-2015
gew.: EW dd.: 09-03-2016

werk nr.: 15.024
tek. nr.:
B-01